

Energy Benefit Centre a.s.
Křenova 438/3
16200 Praha

naše značka
5002072482

vyřizuje
Ing. Radek Mikeš

datum
28.01.2020

Věc:

Odstranění havarijního stavu, rekonstrukce a zajištění energetických úspor objektu Tylův dům, Tylova č.p. 507, Kutná Hora - VRÁCENÍ ŽÁDOSTI

K.ú. - p.č.: Kutná Hora

Stavebník: České muzeum stříbra, příspěvková organizace , Barborská 28/9 , 28401 Kutná Hora

Účel stanoviska: Povolení stavby - stavební režim (ÚR+SP)

GasNet, s.r.o., jako provozovatel distribuční soustavy (PDS) a technické infrastruktury, zastoupený GridServices, s.r.o., vydává toto stanovisko:

VÁMI PŘEDLOŽENOU ŽÁDOST NELZE PRO ÚČELY STAVEBNÍHO ŘÍZENÍ PROZATÍM ODSOUHLASIT.

ODŮVODNĚNÍ:

Při posuzování stavby pro stupeň stavebního řízení požadujeme předložit koordinační situaci, ve které budou zakresleny všechny nově budované přípojky IS, nové stavební objekty a též poloha stávajících plynárenských zařízení dle vyhlášky č. 499/2006 Sb., o dokumentaci staveb. Tato koordinační situace bude předložena k novému posouzení a vyjádření.

K novému posouzení využijte "Žádost o vydání stanoviska" na adrese:
<https://dpo.gasnet.cz/zadost-o-stanovisko>

Informace o možnosti poskytnutí polohy stávajících plynárenských zařízení ve správě GasNet, s.r.o. v digitální podobě získáte na adrese: <https://dpo.gasnet.cz/zadost-o-vektorova-data>

GridServices, s.r.o.

Plynárenská 499/1

Zábrdovice

602 00 Brno

T +420532221111

F +420545578571

E info@gridservices.cz

I www.gridservices.cz

IČ: 27935311

DIČ: CZ27935311

Zapsán do obchodního rejstříku:

Krajský soud v Brně

oddíl C, vložka 57165

26.07.2007

Bankovní spojení:
Československá obchodní banka,
a.s.

Číslo účtu: 17837923

Kód banky: 0300

Za správnost a úplnost dokumentace předložené s žádostí včetně jejího souladu s platnými předpisy plně zodpovídá její zpracovatel. Stanovisko nenahrazuje případná další stanoviska k jiným částem stavby.

V případě další korespondence nebo jednání (např. změna stavby) uvádějte naši značku - 5002072482 a datum tohoto stanoviska. Kontakty jsou k dispozici na www.gridservices.cz nebo NONSTOP zákaznická linka 800 11 33 55.




GasNet, s.r.o.
zastoupená společností GridServices, s.r.o., IČ 279 35 311
Ing. Radek Mikeš
Technik externích požadavků-Čechy
Oddělení zpracování ext. požadavků-Čechy
+420495563427
radek.mikes@gasnet.cz

Přílohy: Orientační zakres plynárenského zařízení, Ověřená příloha žadatele, Ověřená příloha žadatele


Příloha: Orientační zakres plynárenského zařízení. Tato příloha je nedílnou součástí stanoviska č. 5002072482 ze dne 28.01.2020.

Provozovatel DS: GasNet, s.r.o.; Stavebník: České muzeum stříbra, příspěvková organizace, Barborská 28/9, 28401 Kutná Hora. K.ú.: Kutná Hora.

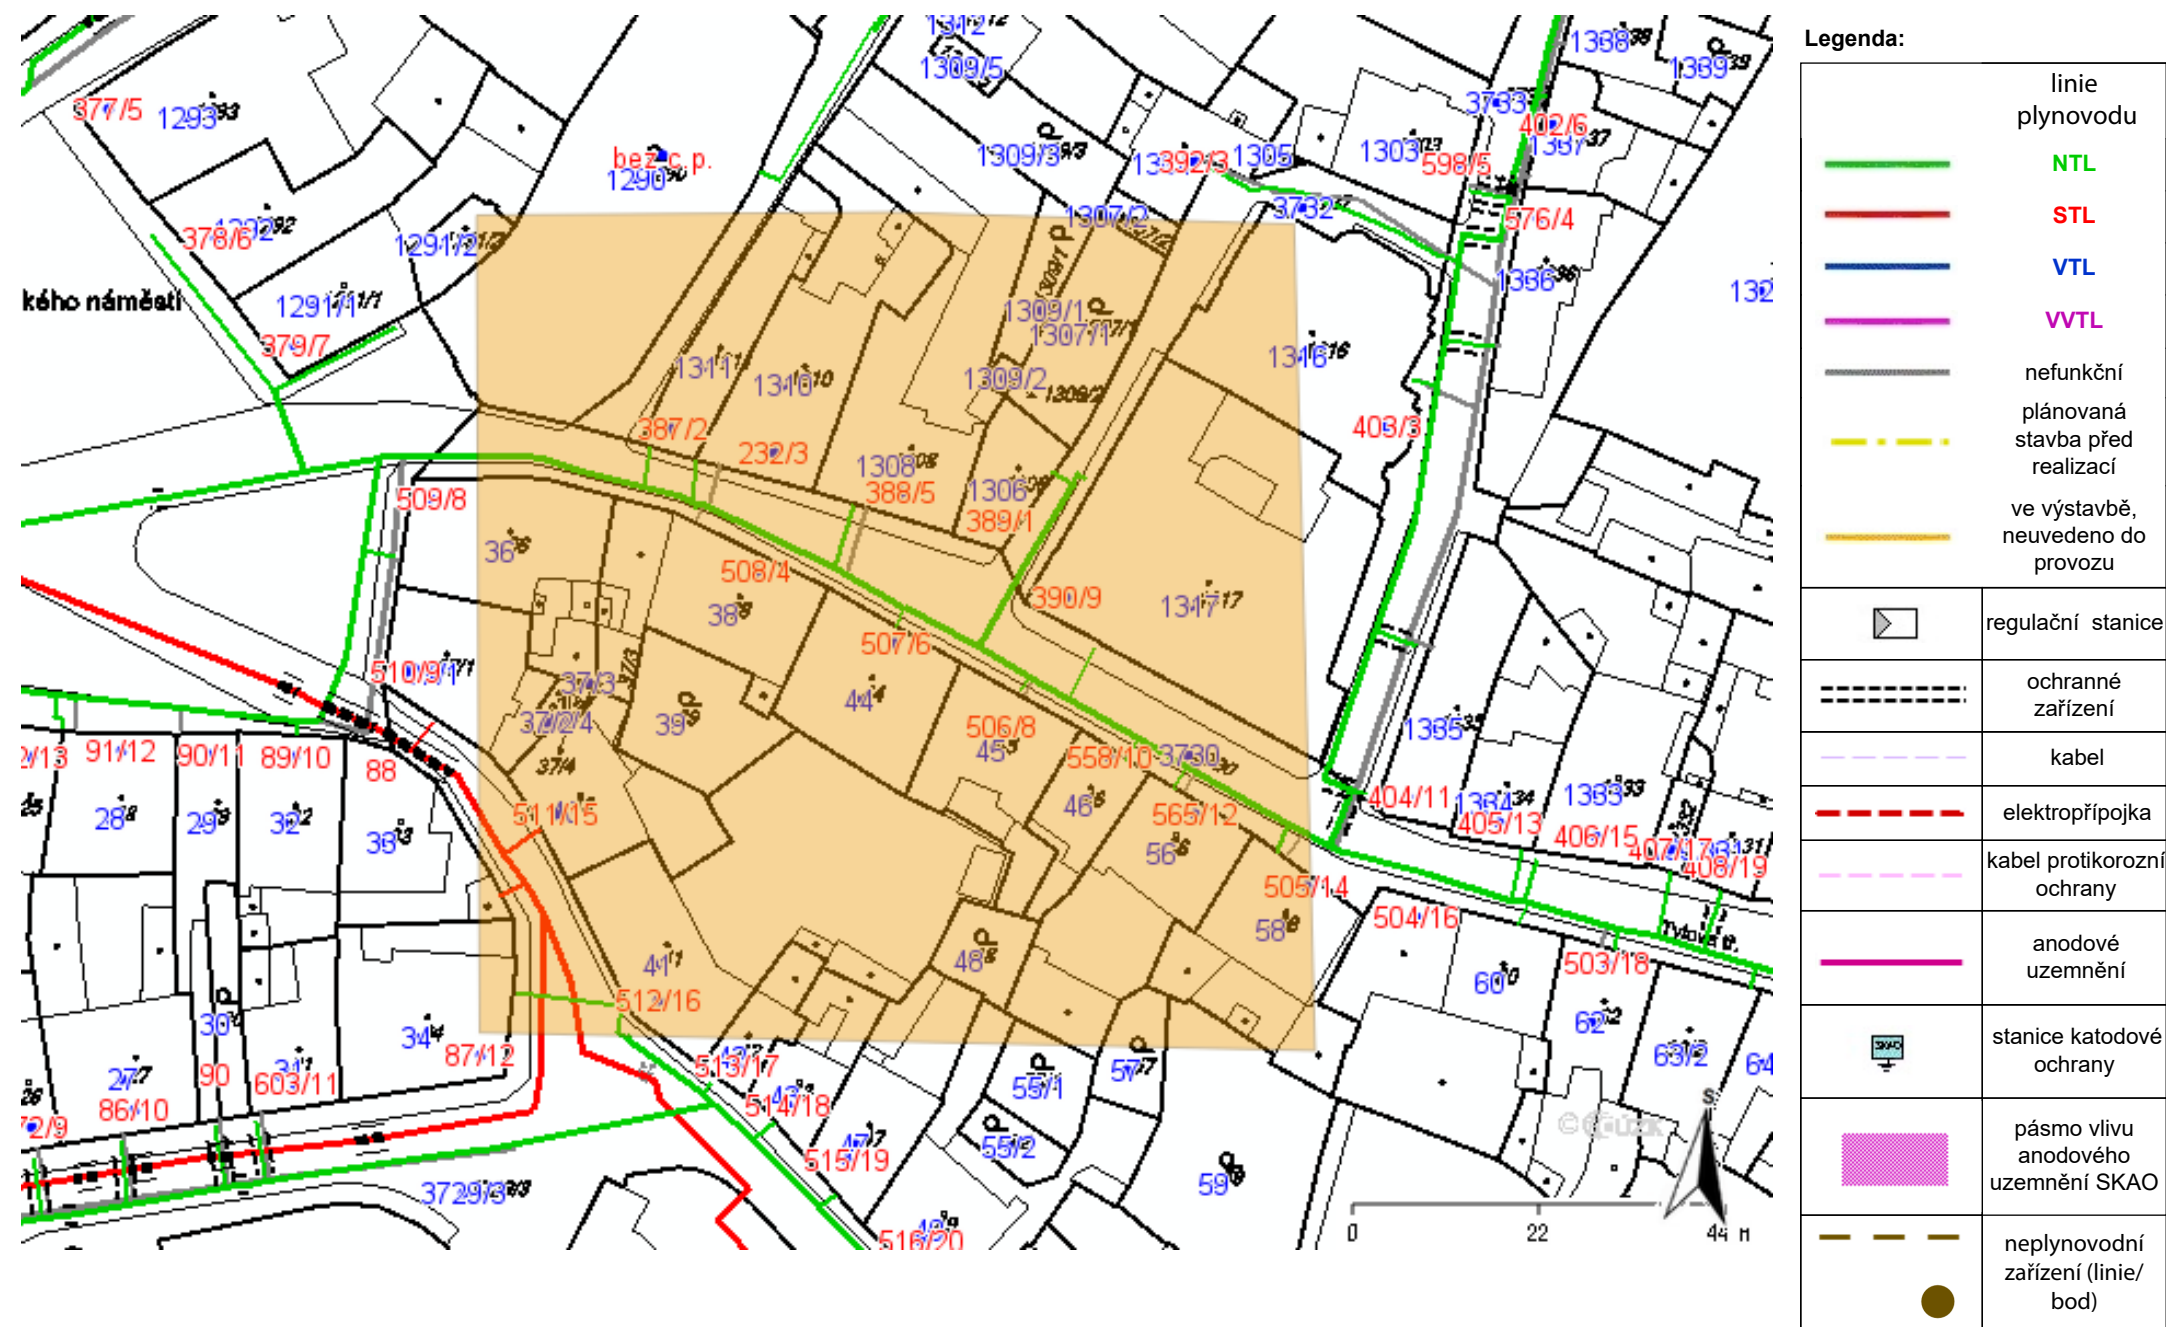

KATASTRÁLNÍ SITUAČNÍ VÝKRES

M 1:500

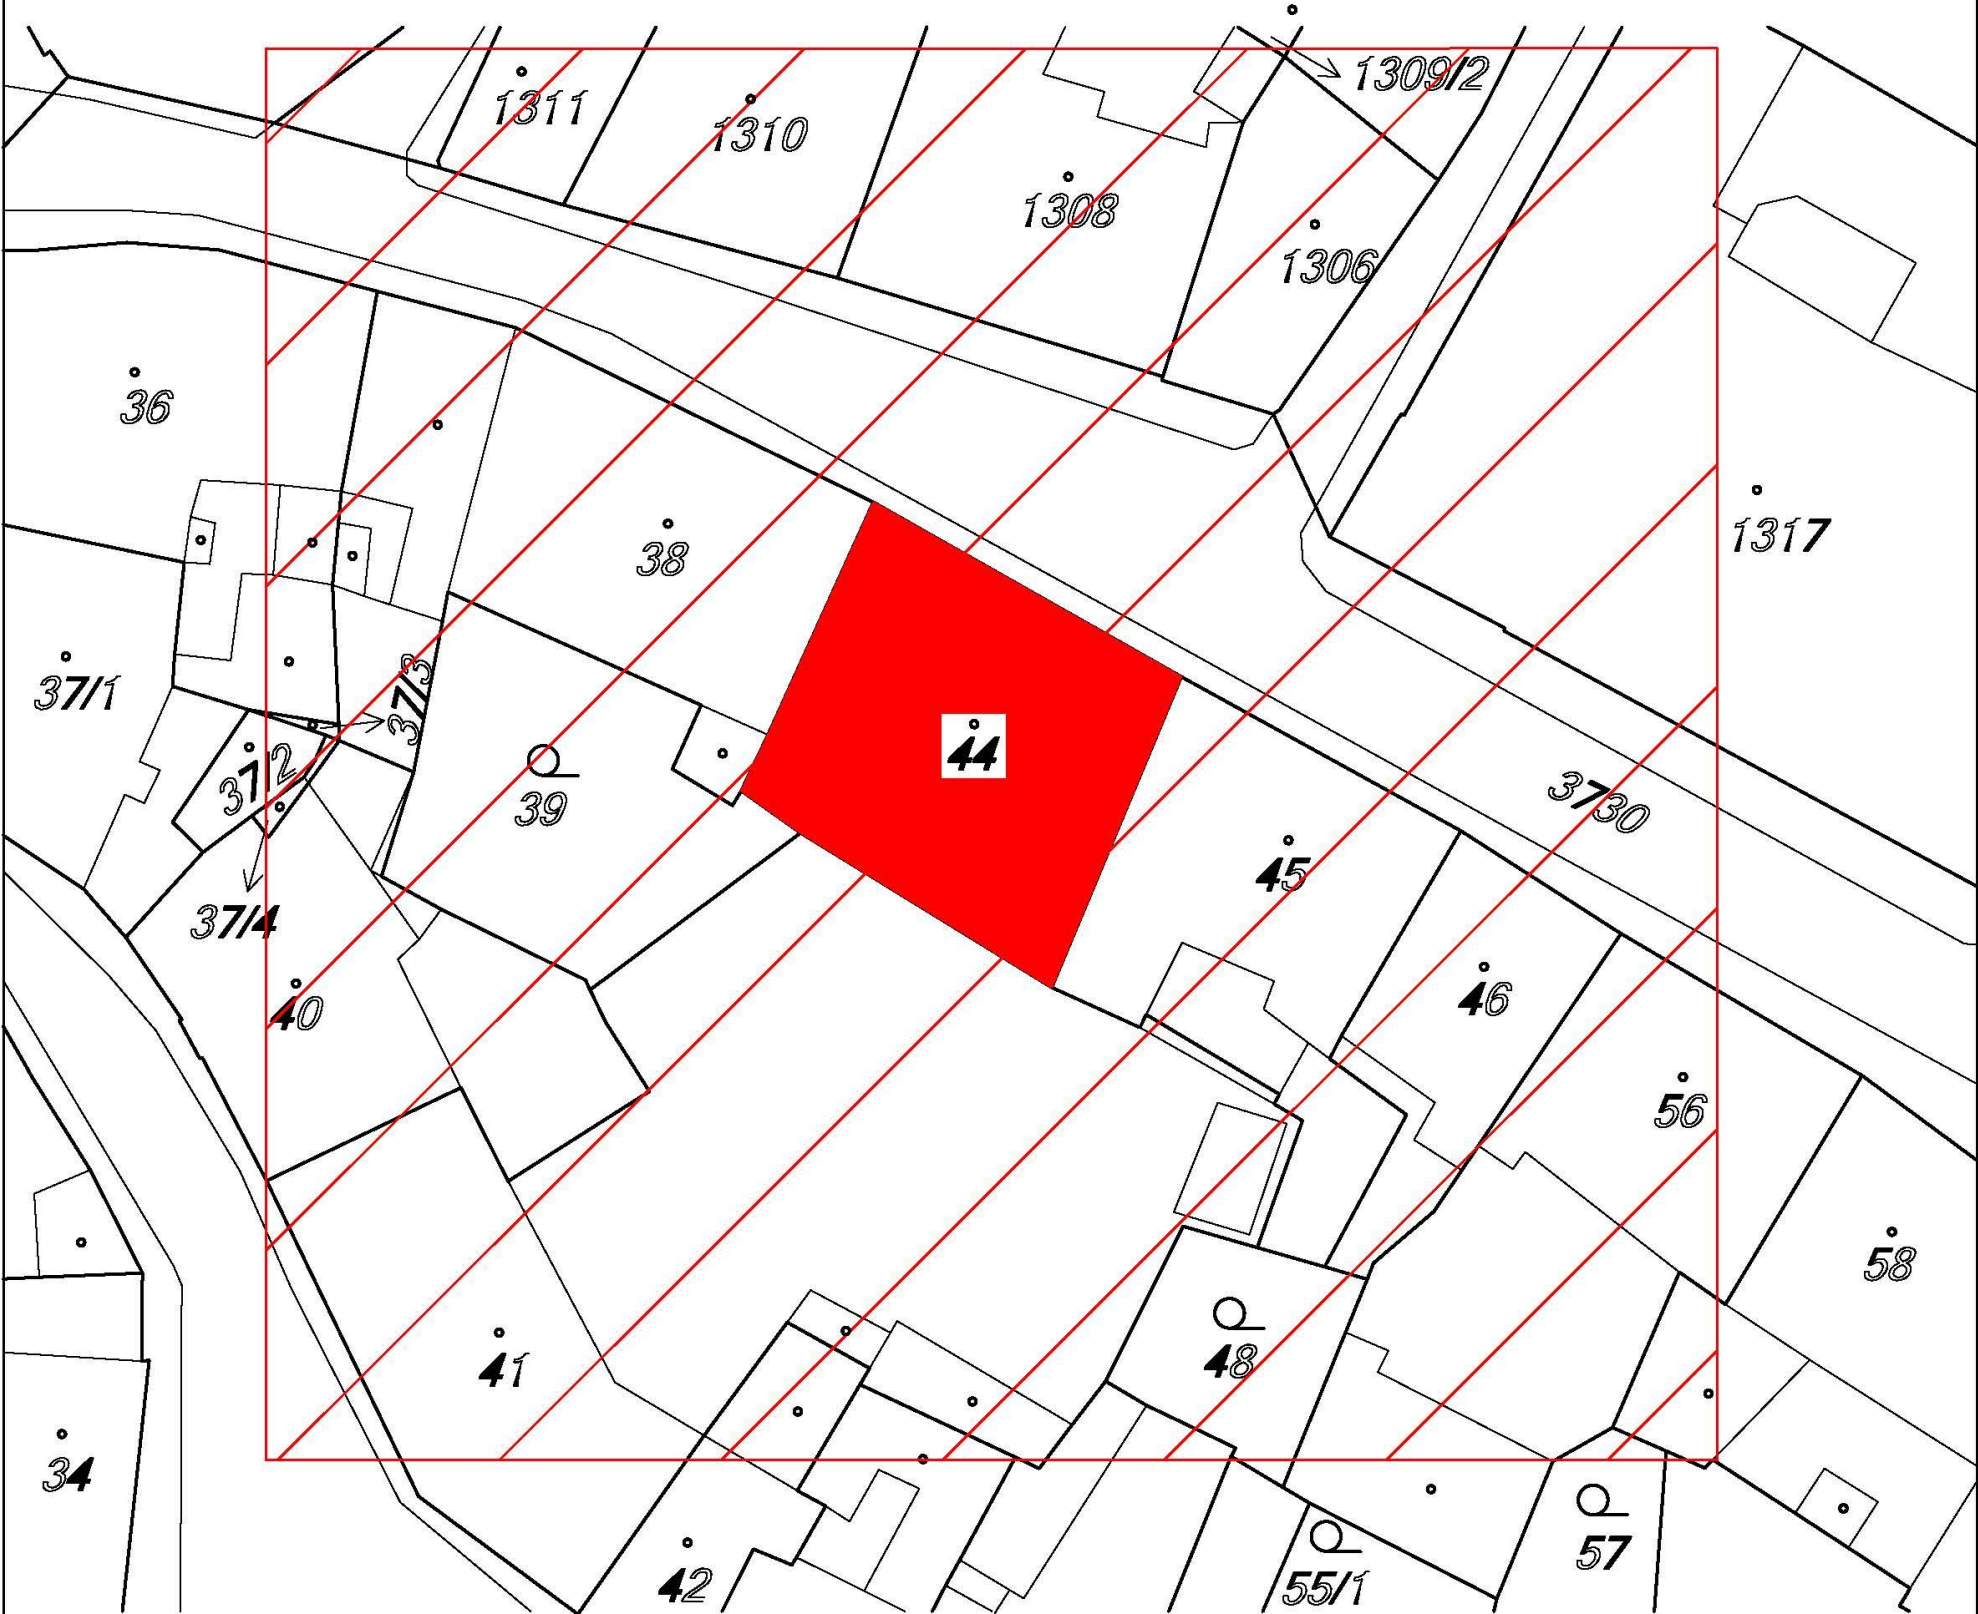

HLAVNÍ PROJEKTANT:



Energy Benefit Centre a.s.
Křenova 438/3, 162 00 Praha 6
tel.: +420 270 003 300
e-mail: kontakt@energy-benefit.cz
internet: www.energy-benefit.cz

ZPRACOVATEL ČÁSTI:

Vypracoval:
Jan Chládek
Zodpovědný projektant:
Ing. Vladimír Fiedler

PROJEKT:

**Odstranění havarijního stavu, rekonstrukce
a zajištění energetických úspor objektu Tylův dům
Tylova č.p. 507, Kutná Hora**

STAVEBNÍK:

České muzeum stříbra, příspěvková organizace
Barborská 28/9, Kutná Hora–Vnitřní město, 284 01 Kutná Hora

ČÁST, PROFESE:


SITUACE STAVBY

VÝKRES:

KATASTRÁLNÍ SITUAČNÍ VÝKRES

razítko a podpis

Zakázkové číslo:		Paré:
—		
Datum:		
01.2019		
Část:	Stupeň:	Změna:
C	DSP	00
Č.výkr.:	Formát:	Měřítko:
02	A4	1:500

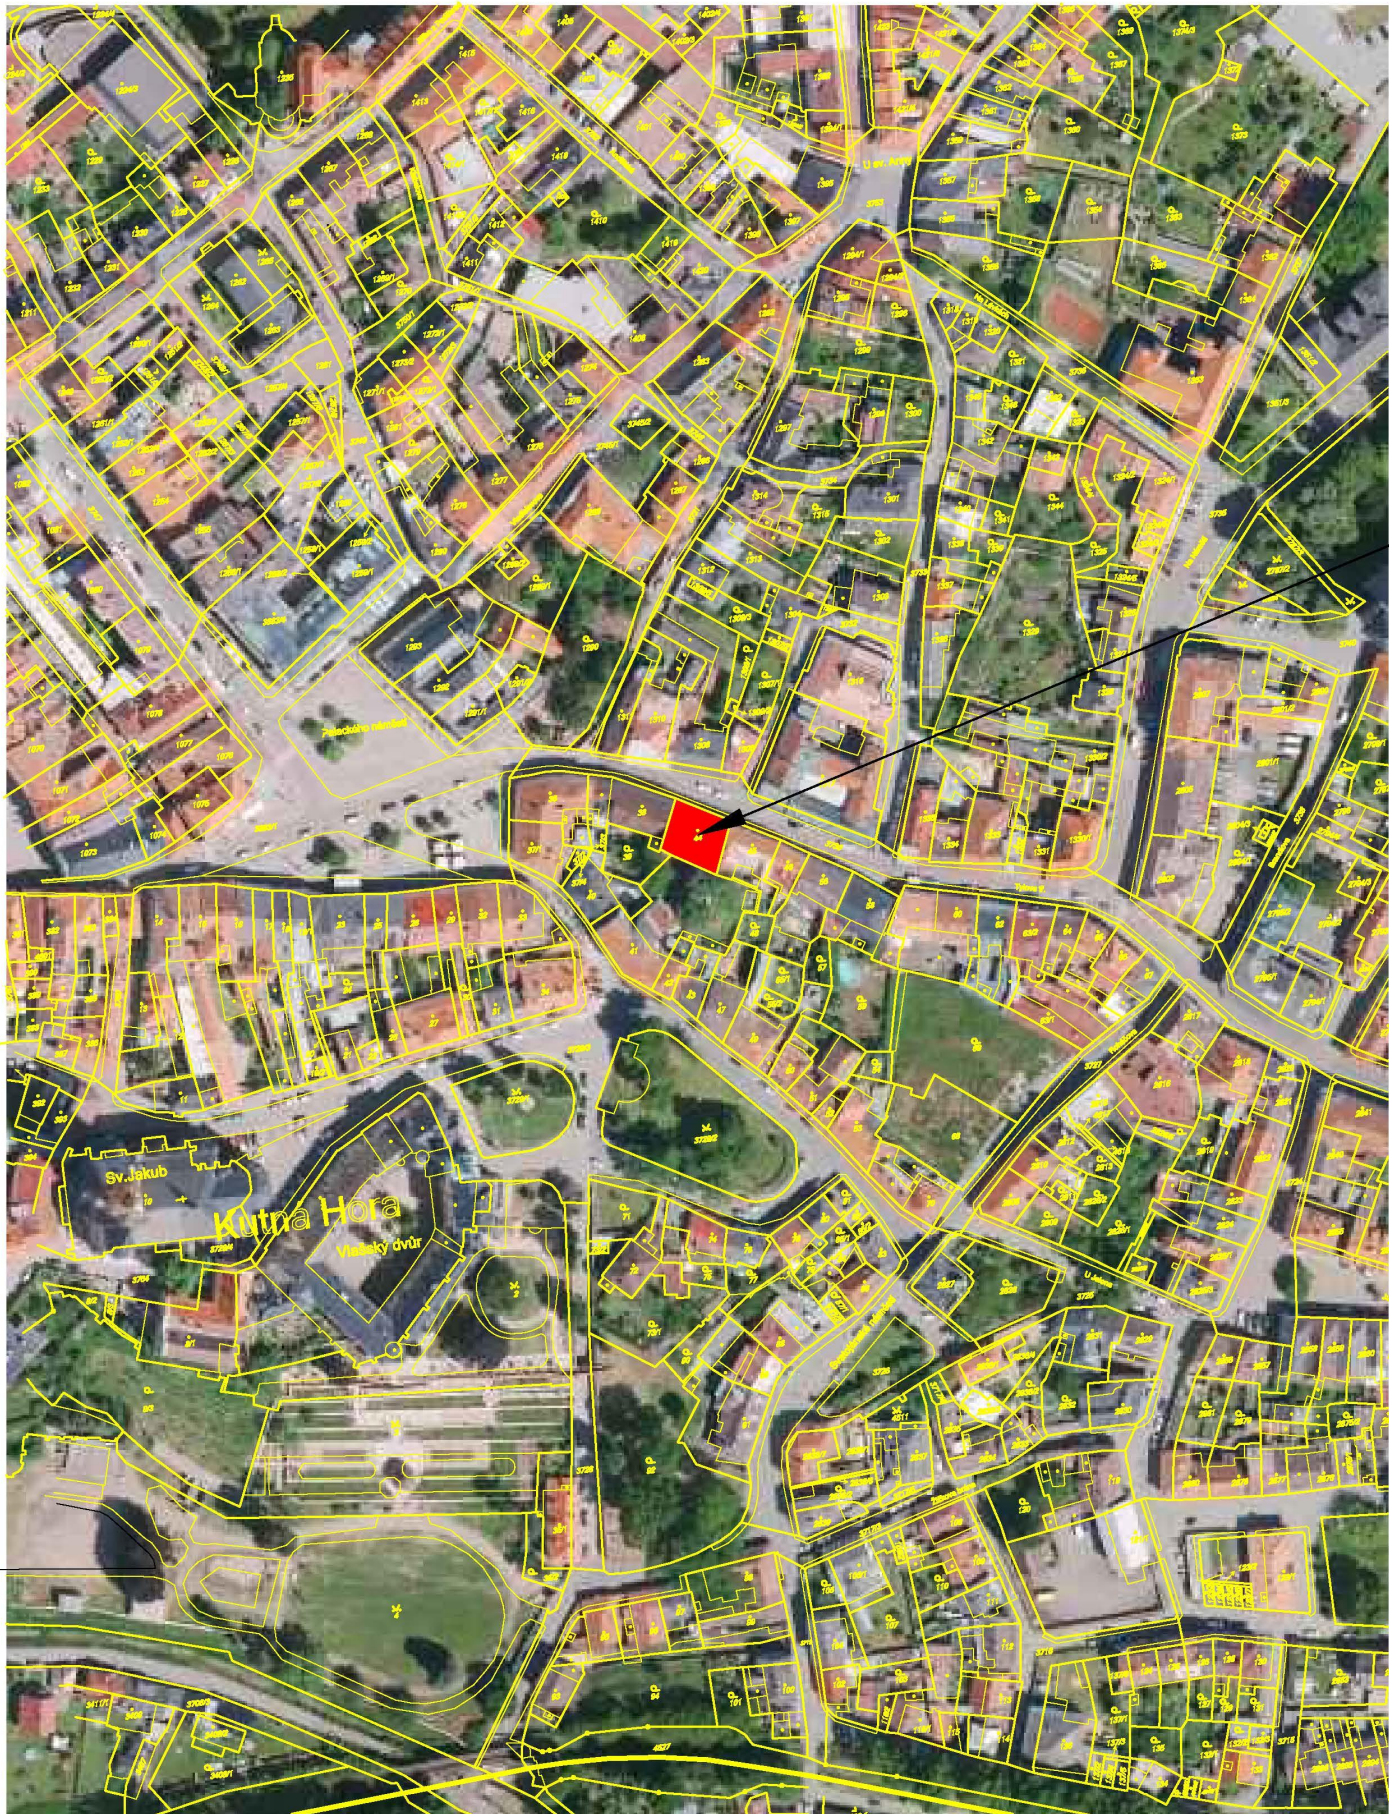

Tylův dům č.p. 507

HLAVNÍ PROJEKTANT:



**ENERGY
BENEFIT**
CENTRE

Energy Benefit Centre a.s.
Křenova 438/3, 162 00 Praha 6
tel.: +420 270 003 300
e-mail: kontakt@energy-benefit.cz
internet: www.energy-benefit.cz

ZPRACOVATEL ČÁSTI:

Vypracoval:

Jan Chládek

Zodpovědný projektant:

Ing. Vladimír Fiedler

PROJEKT:

**Odstranění havarijního stavu, rekonstrukce
a zajištění energetických úspor objektu Tylův dům
Tylova č.p. 507, Kutná Hora**

STAVEBNÍK:

České muzeum stříbra. příspěvková organizace
Barborská 28/9, Kutná Hora–Vnitřní město, 284 01 Kutná Hora

ČÁST, PROFESE:

SITUACE STAVBY

VÝKRES:

SITUAČNÍ VÝKRES ŠIRŠÍCH VZTAHŮ

razítko a podpis

Zakázkové číslo:		Paré:	
—			
Datum:		01.2019	
Část:	Stupeň:	Změna:	
C	DSP	00	
Č.výkr.:	Formát:	Měřítko:	
01	2 x A4	1:2000	