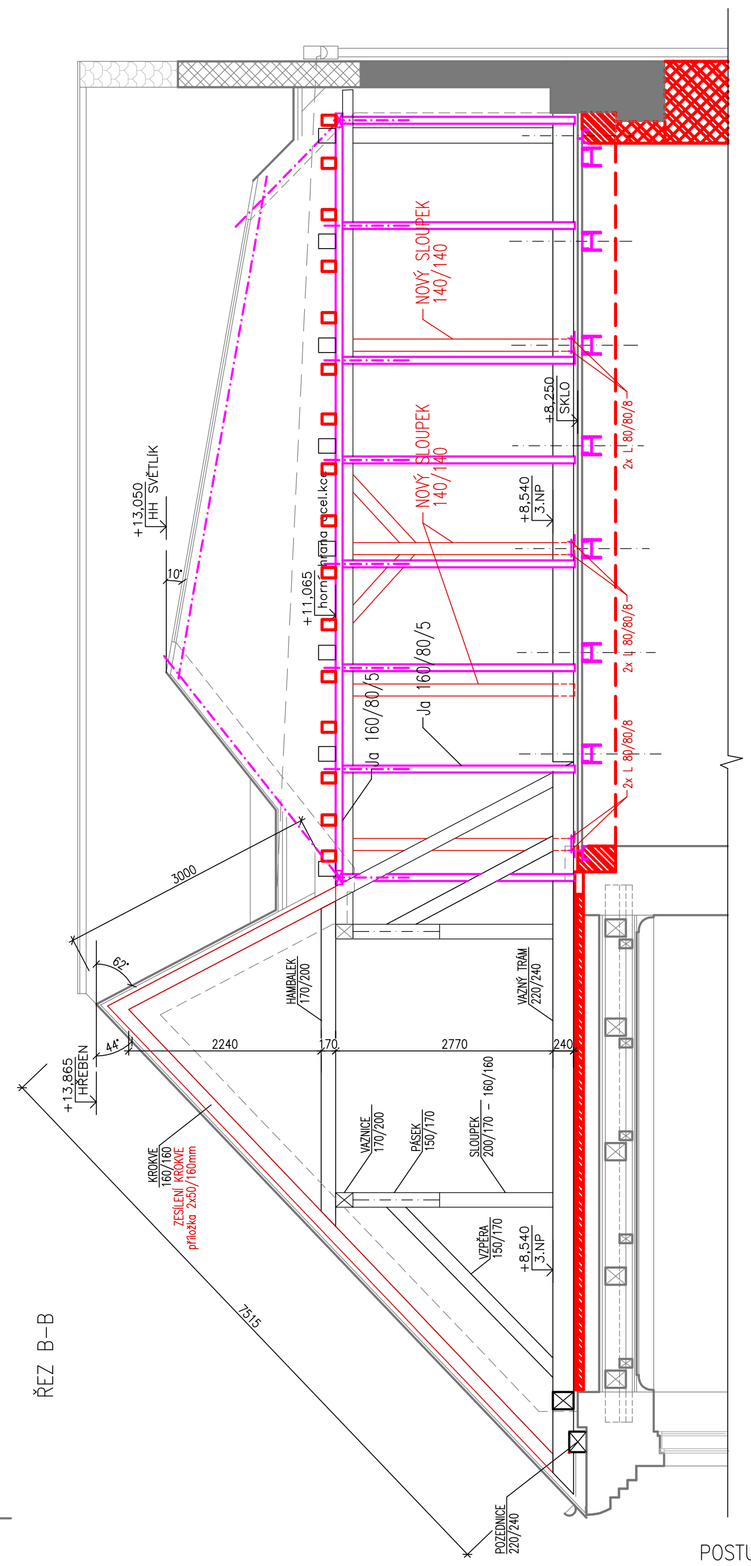

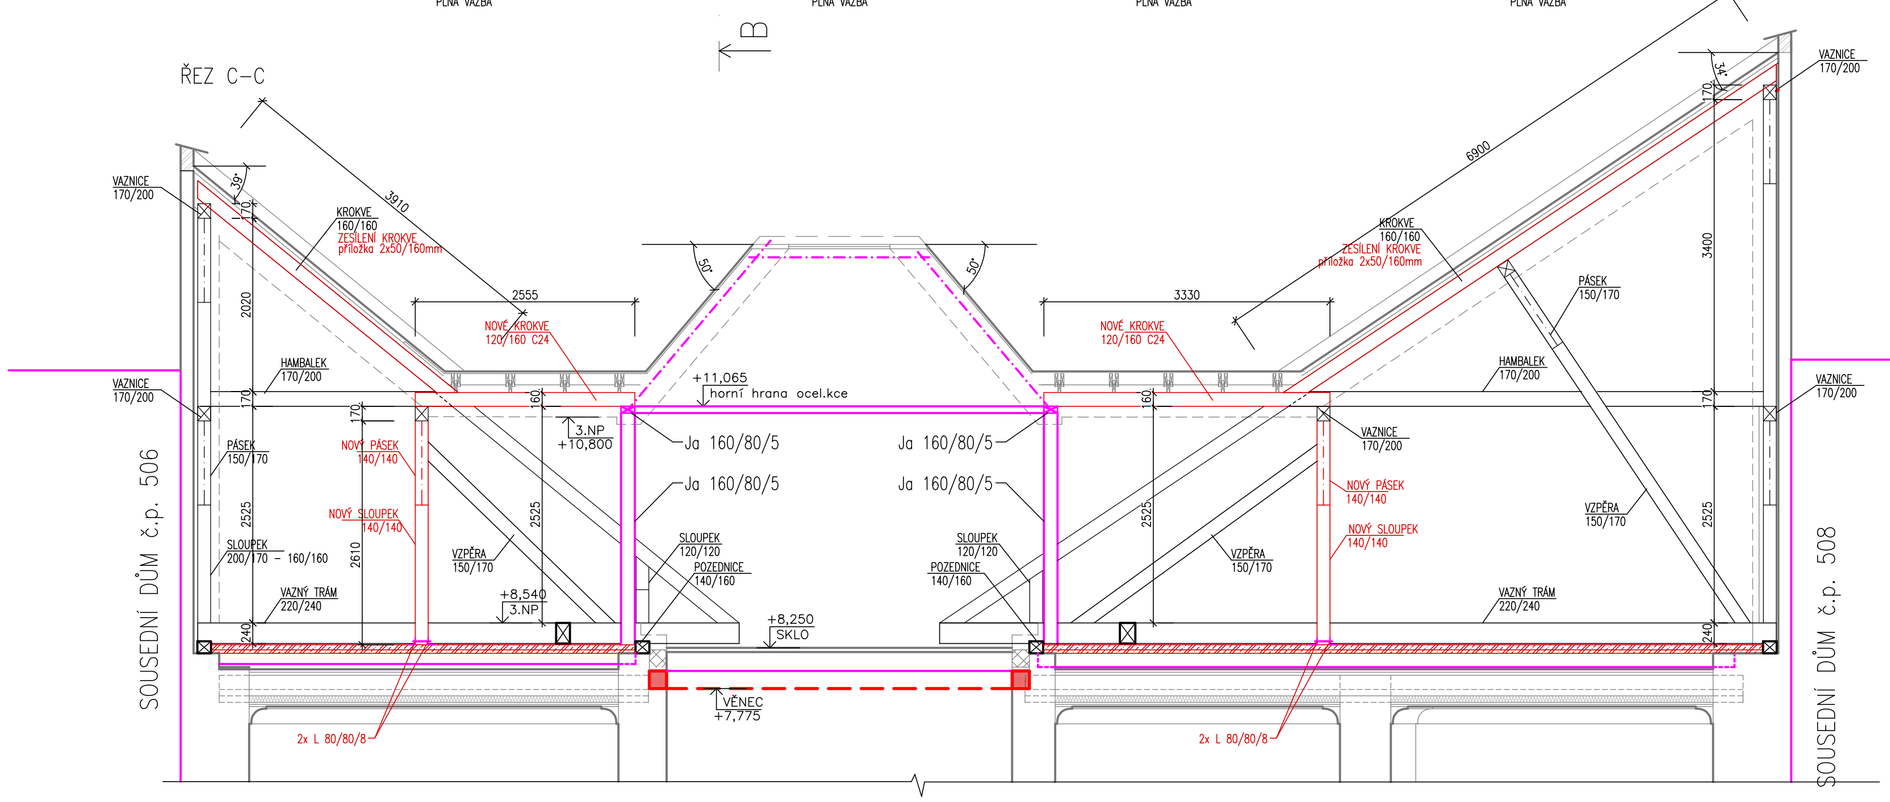

POSTUP PRACÍ:

– Ve statickém výpočtu je uvažována pevnost stávajících prvků C18.
Stávající krokve zakryté integrované do zateplené skladby krovu budou zesíleny oboustrannými příložkami 2x50/160mm C24. Spojení původní a nově krokve bude provedeno ocelovými svorníky M12 po max. 450mm + vložky Bulldog + mezilehlé propojení ocelovými vruty ø8.
Příložky nebudou "vyčnívat" do interiéru !!
Stávající dřevěné vaznice staticky nevyhotovují pro navržené stavební úpravy.
Je nutné doplnit podepření vaznic. Budou osazeny nové sloupky o profilu min. 140/140 C24 – kotvení ocelový "L"úhelník 80/80/8 + závitová tyč M16(8.8)
Pod nové sloupky bude osazen roznášecí prvek (viz. D.1.2.12 – zesílení stropu nad 2.NP.)

POZNÁMKA:

V případě nejasností nebo nepředvídatelných okolností, rozporu jednotlivých částí dokumentace (zejména se stavebně–konstrukční částí) je nutno kontaktovat architekta; jakékoliv změny musí být odsouhlaseny zodpovědnými projektanty jednotlivých částí projektu a architektem v rámci AD

Tato dokumentace (s výjimkou dat poskytnutých objednatelem) je duševním vlastnictvím projektanta a nesmí být bez předchozího písemného souhlasu kopírována či jiným způsobem rozmnožována, postoupena třetím osobám a užívána k jiným účelům, než pro které je vypracována. Dokumentace slouží pouze pro účely stavebního povolení.

hlavní projektant:
ENERGY BENEFIT CENTRE
Ing. arch. Andrej Kušnierik
Energy Benefit Centre a.s.
Křenova 438/3, 162 00 Praha 6
T.: +420 270 003 300
E: kontakt@energy-benefit.cz

zhotovitel části:
Ing. Tomáš Štejfa
Jeronýmova 28, 466 01 Jablonec nad Nisou
T: +420 602 642 052
E: tomas.stejfa@gmail.com

hl. projektant : Ing. Tomáš Štejfa
vypracoval : Linda Tomášková dis.

otisk AO:

investor:
ČESKÉ MUZEUM STŘÍBRA
p.o. Barborská 28
284 01 Kutná Hora

datum:	30.01.2024
stupeň:	**DPS**
kraj:	STŘEDOČESKÝ
stavební úřad:	**KUTNÁ HORA**
formát:	6x A4
měřítko:	**1:50**

D.1.2_ STAVEBNĚ KONSTRUKČNÍ ŘEŠENÍ

název akce:
Odstranění havarijního stavu, rekonstrukce a zajištění energetických úspor objektu Tylův dům, Tylova č.p. 507, Kutná Hora

název:
NOVÝ STAV VÝKRES KROVU

č. paré:

č. výkresu: **D 1.2.7**