













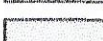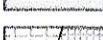


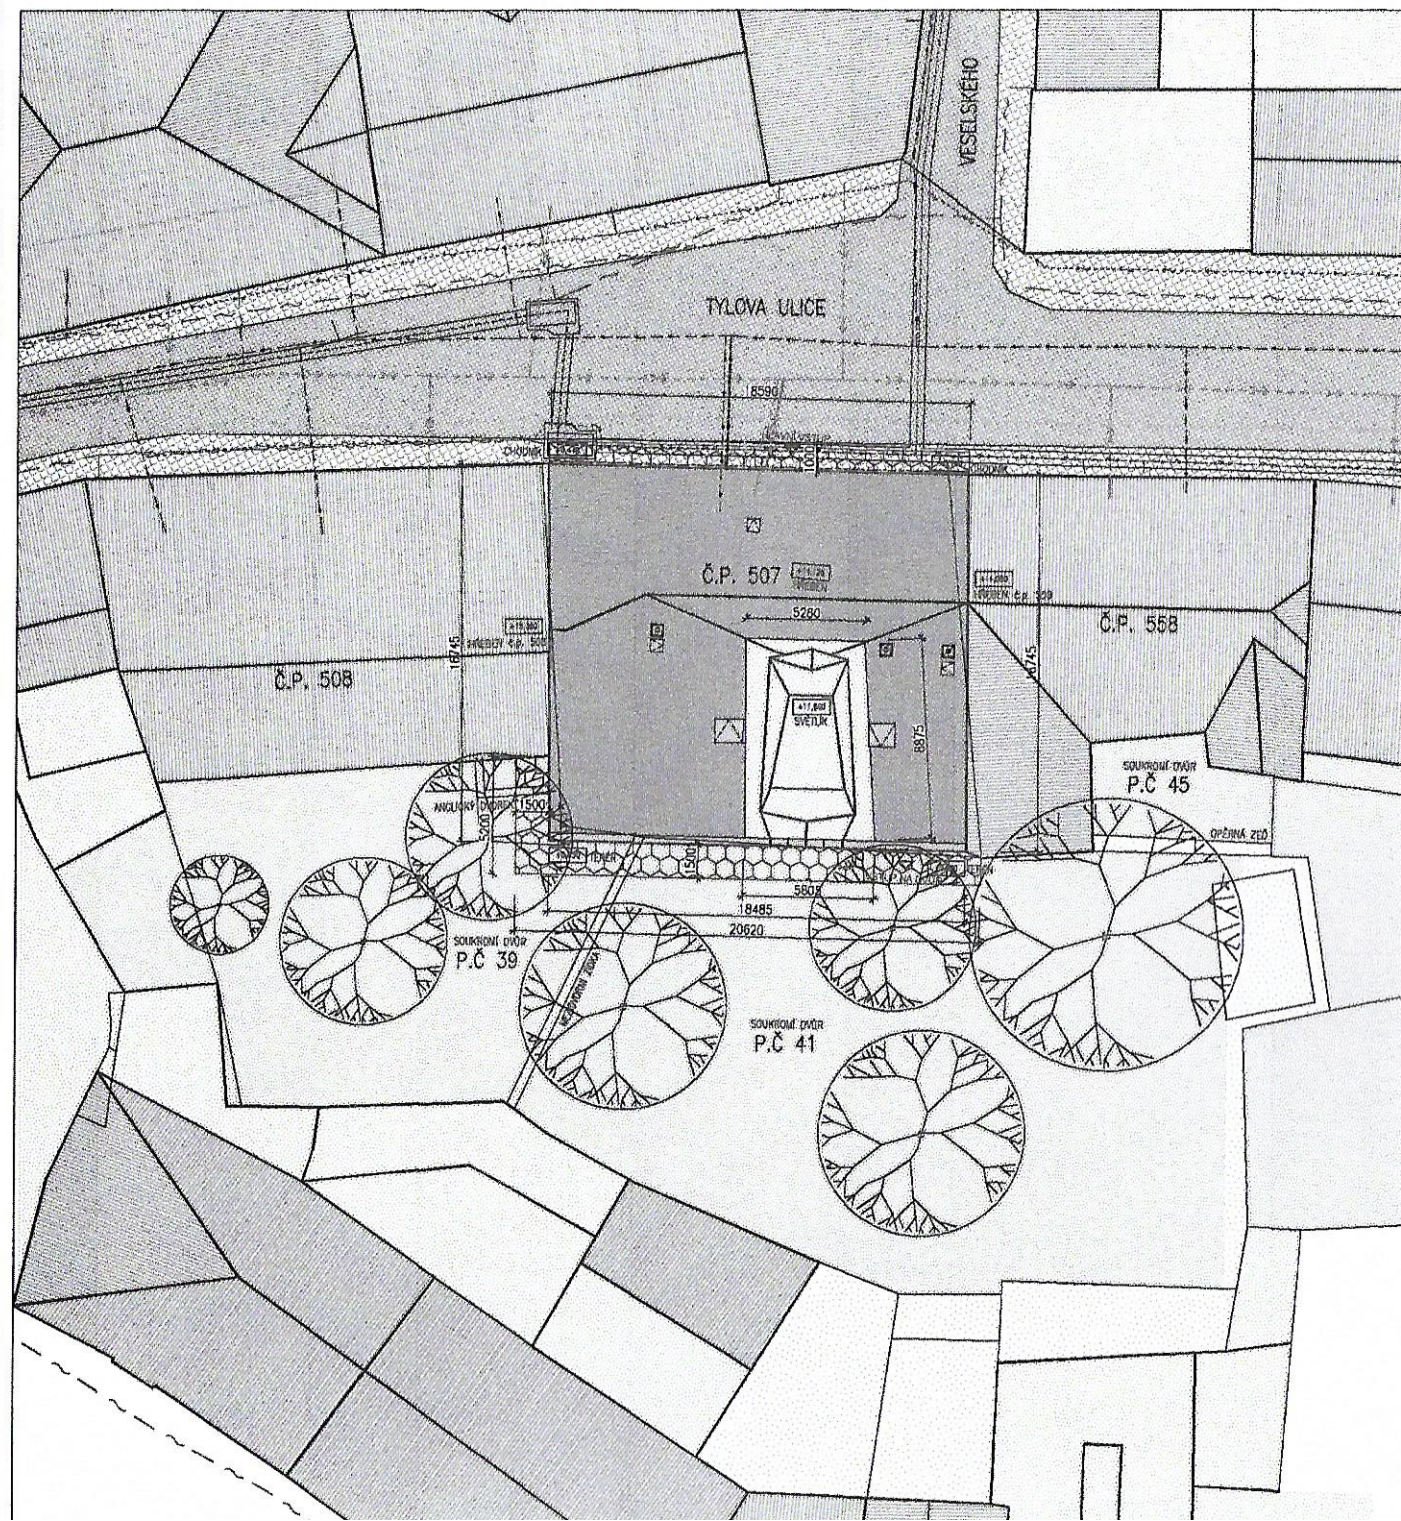



07/07/2020 *Lustov*  
 Vyjadruje souhlas jen  
 k zádost' o stavební  
 povolení
  
# LEGENDA

-  REKONSTRUOVANÝ OBJEKT TYLOVA DOMU  
ZASTAVĚNÁ PLOCHA 299,00 m<sup>2</sup>
-  STÁVAJÍCÍ SOUSEDNÍ/OKOLNÍ POZEMNÍ ČÍSTEK
-  STÁVAJÍCÍ ZELENÉ PLOCHY (SOUKROMÉ DVORY)  
ZATRAVNĚNO, OSAZENÍ ZAHRADNÍ ZELENÍ
-  STÁVAJÍCÍ ZPEVNĚNÉ PLOCHY  
SOUČÁSTI POZEMNÍCH KOMUNIKACÍ (VEŘEJNĚ PŘÍSTUPN)
-  POŽADOVANÝ DOČASNÝ ZÁBOR
-  KÁCENÉ STROMY
-  STÁVAJÍCÍ STROMY
-  VYMEZENÍ ŘEŠENÉHO ÚZEMÍ – PARC.Č. ST. 44
-  VYMEZENÍ POŽÁRNĚ NEBEZPEČNÉHO PROSTORU (DLE I)
-  PLOT STÁVAJÍCÍ/NOVÝ  
OPLOČENÍ ZAHRADY/ZADNÍHO DVORU
-  STÁVAJÍCÍ PLYNOVOD – INNOGY  
– VČETNĚ PŘÍPOJKY
-  STÁVAJÍCÍ SĎĚLOVACÍ VEDENÍ – CETIN  
– VČETNĚ PŘÍPOJKY
-  STÁVAJÍCÍ VODOVOD – VHSKH  
– VČETNĚ PŘÍPOJKY
-  NOVÁ PŘÍPOJKA VODOVODU  
– VE STÁVAJÍCÍ TRASE
-  STÁVAJÍCÍ PODZEMNÍ VEDENÍ NN DO 1kV – ČEZ DISTRI  
– VČETNĚ PŘÍPOJKY
-  STÁVAJÍCÍ SPLAŠKOVÁ/SPOLEČNÁ KANALIZACE – VHSKH  
VČETNĚ PŘÍPOJKY
-  NOVÁ PŘÍPOJKA SPLAŠKOVÉ/SPOLEČNÉ KANALIZACE  
– VE STÁVAJÍCÍ TRASE



HLAVNÍ PROJEKTANT:		ZPRA
		Vyp
Energy Benefit Centre a.s.		In
Březová 531/4, 163 130 Praha 6		Zed
tel.: +420 270 003 300		In
e-mail: kontakt@energy-benefit.cz		
internet: www.energy-benefit.cz		
PROJEKT:		
Odstranění havarijního stavu, rekonstrukce a zajištění energetických úspor objektu Tylová domy, Tylová č.p. 507, Kutná Hora		
STAVEBNÍK:		
ČESKÉ MUZEUM STŘÍBRA, p.o.		
Barborská 28, 284 01 Kutná Hora		
ČÁST, PRŮPRAVY:		
SITUAČNÍ VÝKRESY		
VÝKRES:		