

č.míst.	název místnosti	plocha	podlaha	stěny	strop	skladba
1.01	DVORANA	49,98 m ²	DLAŽBA	ŠTUK+VÝMALBA	ŠTUK+VÝMALBA	F01
1.02	VÝSTAVNÍ SIŇ 1	25,98 m ²	DLAŽBA	ŠTUK+VÝMALBA	ŠTUK+VÝMALBA	F01
1.03	VÝSTAVNÍ SIŇ 2	18,65 m ²	DLAŽBA	ŠTUK+VÝMALBA	ŠTUK+VÝMALBA	F01
1.04	VÝSTAVNÍ SIŇ 3	19,50 m ²	DLAŽBA	ŠTUK+VÝMALBA	ŠTUK+VÝMALBA	F01
1.05	VÝSTAVNÍ SIŇ 4	11,12 m ²	DLAŽBA	ŠTUK+VÝMALBA	ŠTUK+VÝMALBA	F01
1.06	VÝSTAVNÍ SIŇ 5	7,80 m ²	DLAŽBA	ŠTUK+VÝMALBA	ŠTUK+VÝMALBA	F01
1.07	VÝSTAVNÍ SIŇ 6	9,98 m ²	DLAŽBA	ŠTUK+VÝMALBA	ŠTUK+VÝMALBA	F01
1.08	VÝSTAVNÍ SIŇ 7	23,14 m ²	DLAŽBA	ŠTUK+VÝMALBA	ŠTUK+VÝMALBA	F01
1.09	CHODBA	7,88 m ²	DLAŽBA	ŠTUK+VÝMALBA	ŠTUK+VÝMALBA	F01
1.10	WC PŘEDSÍŇ	3,25 m ²	DLAŽBA	ŠTUK+VÝMALBA	ŠTUK+VÝMALBA	F01
1.11	WC BEZBARIÉROVÝ (ŽENY)	3,25 m ²	DLAŽBA	ŠTUK+VÝMALBA	ŠTUK+VÝMALBA	F01
1.12	WC UMÝVÁRNA	1,98 m ²	DLAŽBA	ŠTUK+VÝMALBA	ŠTUK+VÝMALBA	F01
1.13	WC (MUŽI)	2,22 m ²	DLAŽBA	ŠTUK+VÝMALBA	ŠTUK+VÝMALBA	F01
1.14	KOMORA/VODOMĚRNA/ÚKLID	2,43 m ²	DLAŽBA	ŠTUK+VÝMALBA	ŠTUK+VÝMALBA	F01
1.15	KUCHYŇ	6,94 m ²	DLAŽBA	ŠTUK+VÝMALBA	ŠTUK+VÝMALBA	F01
SOUČET		194,10 m ²				

Schéma napájení


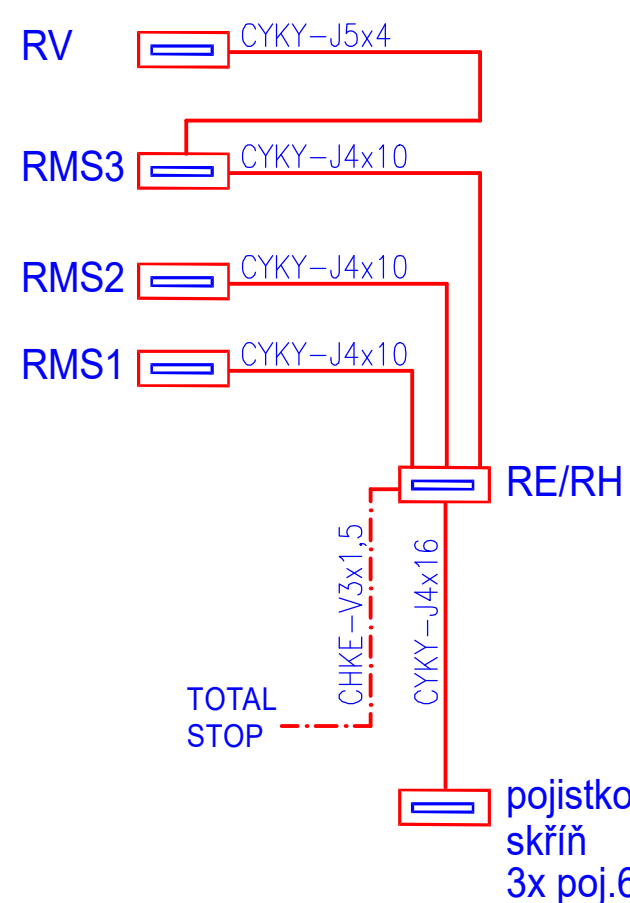


Schéma pospojování

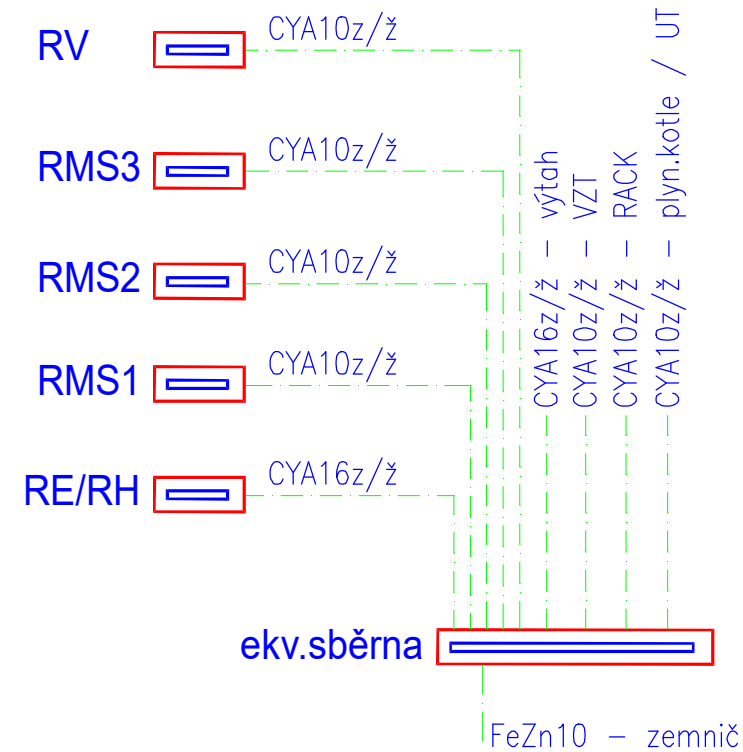

Legenda:

- rozváděč NN
- Total stop
- nouzové sv.3W LED/1.hod IP44
- pohybový spínač
- osoušeč rukou
- splachovač WC
- signalizace WC imobilní zvonek s majákem
- signalizace WC imobilní zdroj a beblokace
- signalizace WC imobilní tlačítko s lankem
- vypínač řaz.1.IP20
- vypínač řaz.5.IP20
- vypínač řaz.6.IP20
- vypínač řaz.7.IP20
- vypínač řaz.1.IP44
- vypínač řaz.6.IP44
- vypínač řaz.7.IP44
- zásuvka 230V/16A IP20

NORMY:
SOUSTAVA NAPĚTÍ
230/400V AC 50Hz TN-C-S
OCHRANA PŘED PORUCHOU
AUTOMATICKÝM ODPOJENÍM OD ZDROJE
DLE ČSN 33 2000-4-41 ED.3.

HLAVNÍ PROJEKTANT: ENERGY BENEFIT Energy Benefit Centre o.p.s. Křenova 438/3, 162 00 Praha 6 tel.: +420 270 003 300 e-mail: kontakt@energy-benefit.cz internet: www.energy-benefit.cz		ZPRACOVATEL ČÁSTI: SIFE Strojírenská 1304 580 01 Havlíčkův Brod www.sife.cz		Vpracoval: Jiří Provazník AUTORIZOVAL PROFESI ELEKTRO: Ing. Jaroslav Bělohradský	
PROJEKT: Odstranění havarijního stavu, rekonstrukce a zajištění energetických úspor objektu Týlovův dům, Týlova č.p. 507, Kutná Hora		razítka a podpis		Zadávací číslo SIFE s.r.o.: P24007	
STAVEBNÍK: ČESKÉ MUZEUM STŘÍBRNA, p.o. Barborská 28, 284 01 Kutná Hora		Datum: 17.1.2024		Paré:	
ČÁST, PROFESE: D.1.4 TPS zařízení silnoproudé el. a bleskosvod		Část: DPS		Změna: 00	
VÝKRES: Silnoproud 1.NP		Č.výkr.: 02		Formát: 8 x A4	
				Měřítko: 1:50	