

OBSAH:

28-01	VÝKRES POVRCHŮ PODLAH 1.PP	1:75
28-02	VÝKRES POVRCHŮ PODLAH 1.NP	1:75
28-03	VÝKRES POVRCHŮ PODLAH 2.NP	1:75
28-04	VÝKRES POVRCHŮ PODLAH 3.NP	1:75
28-05	VÝKRES POVRCHŮ STROPU 3.NP	1:75

HLAVNÍ PROJEKTANT:



Energy Benefit Centre o.p.s.  
Thákurova 531/4, 160 00 Praha 6  
tel.: +420 270 003 300  
e-mail: kontakt@energy-benefit.cz  
internet: www.energy-benefit.cz

ZPRACOVATEL ČÁSTI:

Vypracoval:  
Ing. arch. Andrej Kušnierik  
Zodpovědný projektant:  
Ing. Vladimír Fiedler



PROJEKT:

**Odstranění havarijního stavu, rekonstrukce a zajištění  
energetických úspor objektu Tylův dům,  
Tylova č.p. 507, Kutná Hora**

STAVEBNÍK:

ČESKÉ MUZEUM STŘÍBRA, p.o.  
Barborská 28, 284 01 Kutná Hora



ČÁST, PROFESE:

ARCHITEKTONICKÉ A STAVEBNĚ TECHNICKÉ ŘEŠENÍ

VÝKRES:

VÝKRESY POVRCHŮ PODLAH A STROPŮ

Zakázkové číslo:

**230266**

Paré:

Datum:

**31.12.2023**

Část:

**D.1.1**

Stupeň:

**DPS**

Změna:

**00**

Č.výkr.:

**28**

Stran:













**9 x A4**


Měřítko:

**1:-**







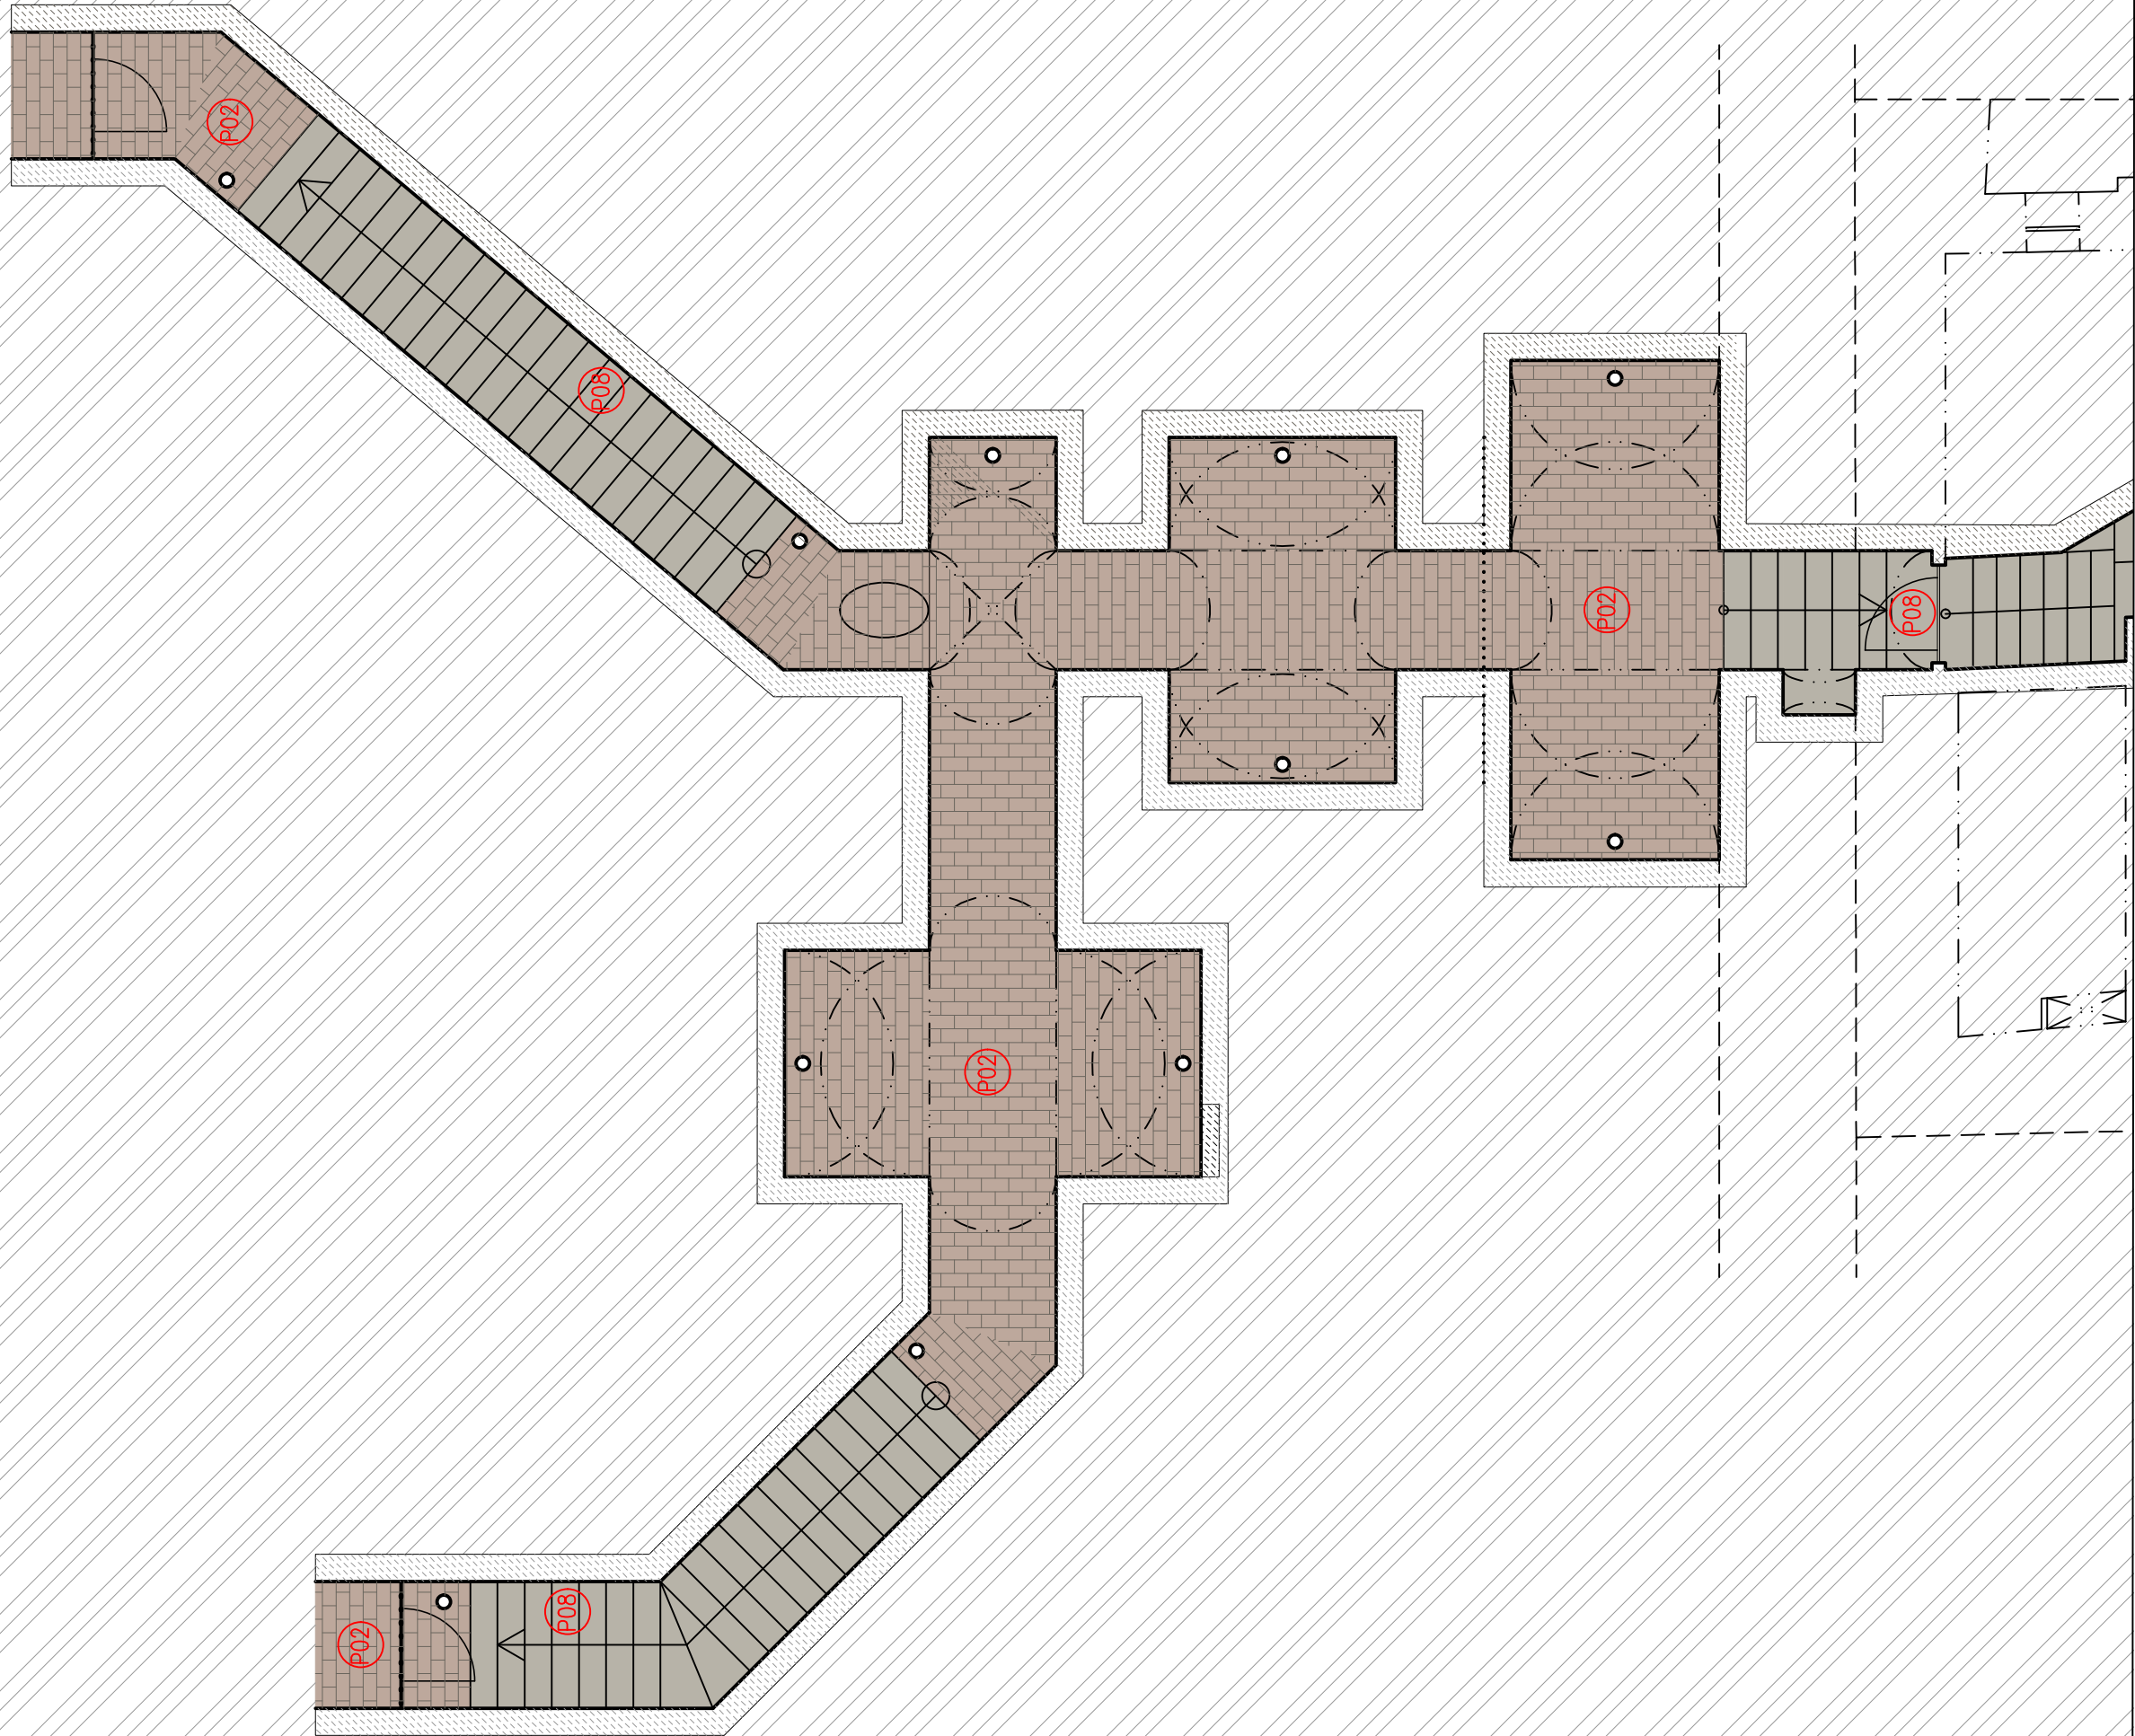





*[Signature]*  
razítko a podpis

LEGENDA MATERIÁLŮ:

- (P01) DLAŽBA ŠESTIÚHELNÍKOVÁ
- (P02) DLAŽBA OBDÉLNÍKOVÁ
- (P03) OBKLAD ŠESTIÚHELNÍKOVÝ
- (P04) PARKETOVÉ VLYSY (RYBÍ KOST)
- (P05) DŘEVO NOVÉ
- (P06) DŘEVO REPASE
- (P07) KÁMEN REPASE
- (P08) KÁMEN NOVÝ
- (P09) SKLO
- (P10) DŘEVĚNÝ ZÁKLOP S LAŤOVÁNÍM
- (P11) FOŠNY
- (P12) DŘEVĚNÝ ZÁKLOP



LEGENDA MATERIÁLŮ:

- (P01) DLAŽBA ŠESTIÚHELNÍKOVÁ
- (P02) DLAŽBA OBDÉLNÍKOVÁ
- (P03) OBKLAD ŠESTIÚHELNÍKOVÝ
- (P04) PARKETOVÉ VLYSY (RYBÍ KOST)
- (P05) DŘEVO NOVÉ
- (P06) DŘEVO REPASE
- (P07) KÁMEN REPASE
- (P08) KÁMEN NOVÝ
- (P09) SKLO
- (P10) DŘEVĚNÝ ZÁKLOP S LAŤOVÁNÍM
- (P11) FOŠNY
- (P12) DŘEVĚNÝ ZÁKLOP













POZNÁMKY:

- VÝKRESY JSOU JEN SCHÉMATEM ROZLOŽENÍ TYPŮ KRYTIN A POVRCHŮ.
- PODROBNĚJŠÍ POPIS PODLAHOVÝCH KRYTIN/POVRCHŮ VIZ "VÝPIS VÝPIS POVRCHŮ PODLAH A STROPŮ" Č.V. 28.
- VIZ "DETAILY VYBRANÝCH MÍSTNOSTÍ" Č.V. 26.
- SPÁROŘEZY DLAŽEB A OBKLADŮ PROVÁDĚT DLE VÝKRESŮ SPÁROŘEZŮ "DETAILY VYBRANÝCH MÍSTNOSTÍ" Č.V. 30. POKUD NENÍ UVEDENO NA VÝKRESU, AD DOPLNÍ V RÁMCI KD. VŽDY UPŘEDNOSTŇOVAT OSY SYMETRIE, LÍCE HRAN, LÍCE SPÁR APOD.
- V PŘÍPADĚ NEJASNOSTÍ KONTAKTOVAT AD.
- POKUD NENÍ OBKLAD STĚN, VŽDY SOKL NA VÝŠKU. min. 75 mm.
- SKLEPNÍ PROSTORY BEZ SOKLU.
- VÝCHOZÍ SOKL DUBOVÁ LIŠTA VIZ VÝPIS TRUHLÁŘSKÝCH VÝROBKŮ.
- POKLÁDKA DLE NÁVODU A PŘEDPISU VÝROBCE KRYTINY.
- KÓTY UVEDENY JAKO ČISTÉ, SVĚTLÉ, SKLADEBNÍ.
- KOORDINOVAT S OSTATNÍMI PROFESEMI. VŽDY POZOR NA NUTNOU STAVEBNÍ PŘÍPRAVENOST.
- ČISTÍCÍ ZÓNA SPECIFIKOVÁNA ZVLÁŠŤ VIZ "VÝPIS VÝROBKŮ" Č.V. 36.





LEGENDA MATERIÁLŮ:













- (P01) DLAŽBA ŠESTIÚHELNÍKOVÁ
- (P02) DLAŽBA OBDÉLNÍKOVÁ
- (P03) OBKLAD ŠESTIÚHELNÍKOVÝ
- (P04) PARKETOVÉ VLYSY (RYBÍ KOST)
- (P05) DŘEVO NOVÉ
- (P06) DŘEVO REPASE
- (P07) KÁMEN REPASE
- (P08) KÁMEN NOVÝ
- (P09) SKLO
- (P10) DŘEVĚNÝ ZÁKLOP S LAŤOVÁNÍM
- (P11) FOŠNY
- (P12) DŘEVĚNÝ ZÁKLOP

POZNÁMKY:

- VÝKRESY JSOU JEN SCHÉMATEM ROZLOŽENÍ TYPŮ KRYTIN A POVRCHŮ.
- PODROBNĚJŠÍ POPIS PODLAHOVÝCH KRYTIN/POVRCHŮ VIZ "VÝPIS VÝPIS POVRCHŮ PODLAH A STROPŮ" Č.V. 28.
- VIZ "DETAILY VYBRANÝCH MÍSTNOSTÍ" Č.V. 26.
- SPÁROŘEZY DLAŽEB A OBKLADŮ PROVÁDĚT DLE VÝKRESŮ SPÁROŘEZŮ "DETAILY VYBRANÝCH MÍSTNOSTÍ" Č.V. 30. POKUD NENÍ UVEDENO NA VÝKRESU, AD DOPLNÍ V RÁMCI KD. VŽDY UPŘEDNOSTŇOVAT OSY SYMETRIE, LÍCE HRAN, LÍCE SPÁR APOD.
- V PŘÍPADĚ NEJASNOSTÍ KONTAKTOVAT AD.
- POKUD NENÍ OBKLAD STĚN, VŽDY SOKL NA VÝŠKU. min. 75 mm.
- SKLEPNÍ PROSTORY BEZ SOKLU.
- VÝCHOZÍ SOKL DUBOVÁ LIŠTA VIZ VÝPIS TRUHLÁŘSKÝCH VÝROBKŮ.
- POKLÁDKA DLE NÁVODU A PŘEDPISU VÝROBCE KRYTINY.
- KÓTY UVEDENY JAKO ČISTÉ, SVĚTLÉ, SKLADEBNÍ.
- KOORDINOVAT S OSTATNÍMI PROFESEMI. VŽDY POZOR NA NUTNOU STAVEBNÍ PŘÍPRAVENOST.
- ČISTÍCÍ ZÓNA SPECIFIKOVÁNA ZVLÁŠŤ VIZ "VÝPIS VÝROBKŮ" Č.V. 36.




LEGENDA MATERIÁLŮ:

- (P01) DLAŽBA ŠESTIÚHELNÍKOVÁ
- (P02) DLAŽBA OBDÉLNÍKOVÁ
- (P03) OBKLAD ŠESTIÚHELNÍKOVÝ
- (P04) PARKETOVÉ VLYSY (RYBÍ KOST)
- (P05) DŘEVO NOVÉ
- (P06) DŘEVO REPASE
- (P07) KÁMEN REPASE
- (P08) KÁMEN NOVÝ
- (P09) SKLO
- (P10) DŘEVĚNÝ ZÁKLOP S LAŤOVÁNÍM
- (P11) FOŠNY
- (P12) DŘEVĚNÝ ZÁKLOP





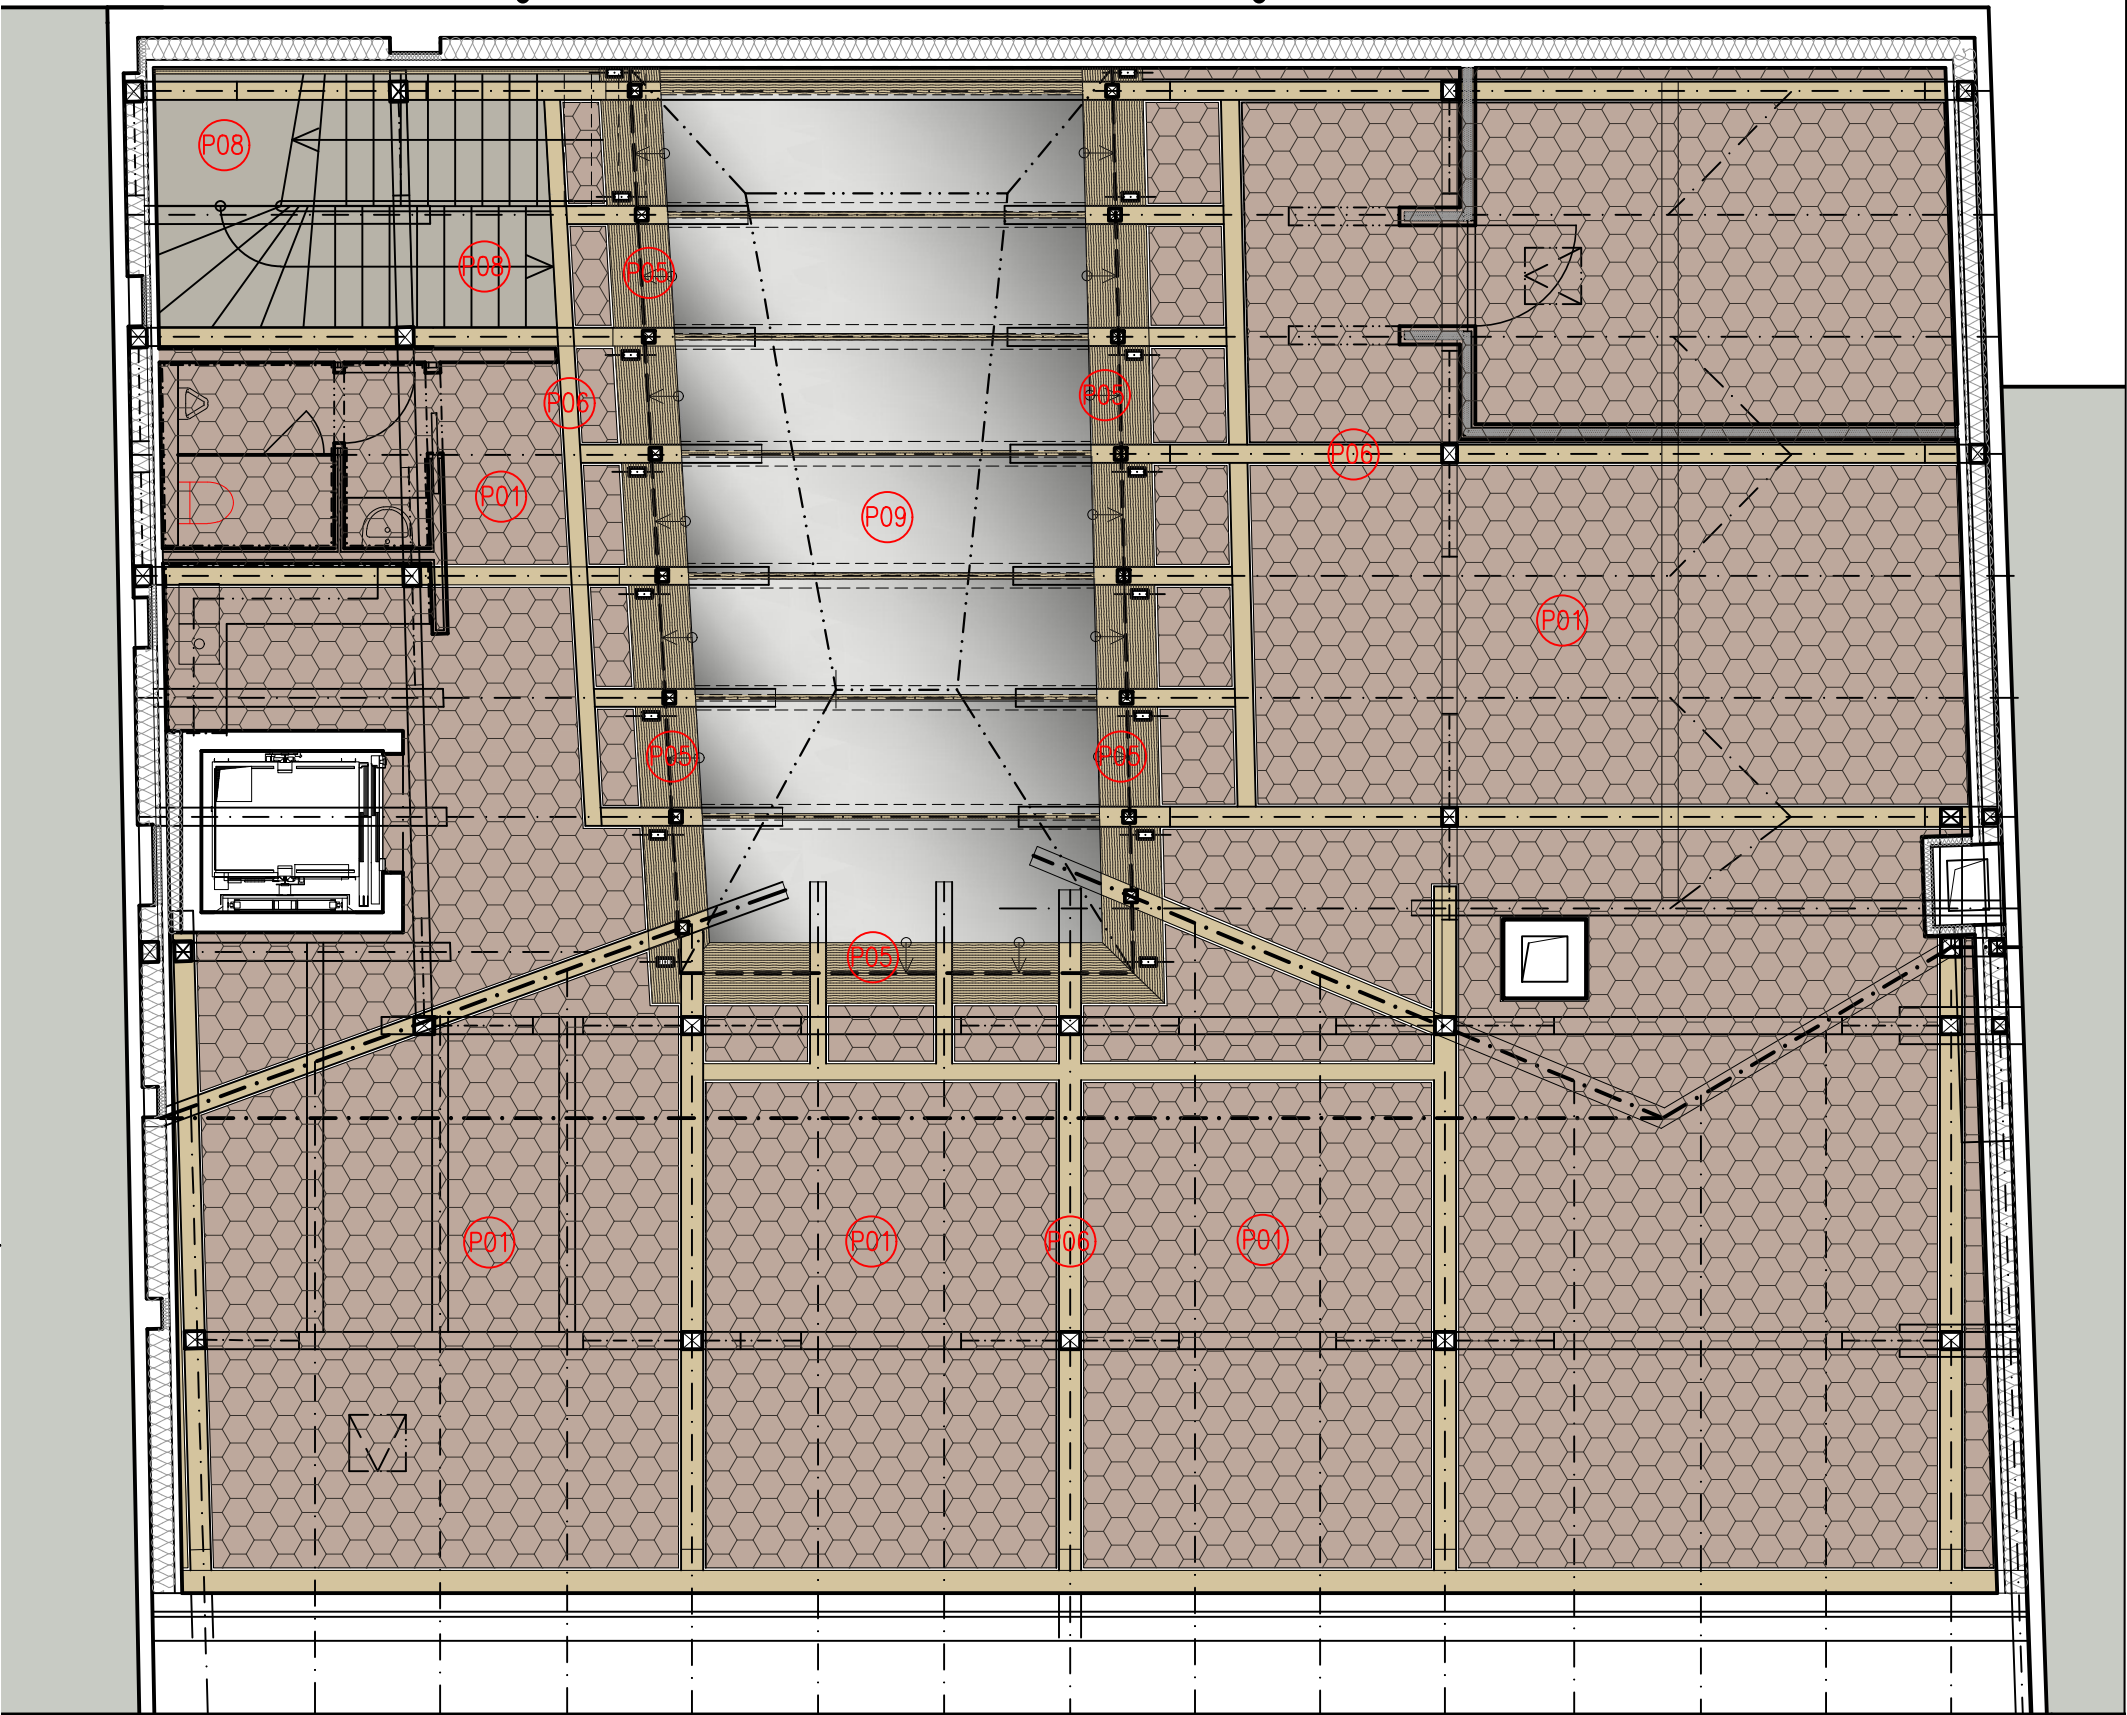







POZNÁMKY:

- VÝKRESY JSOU JEN SCHÉMATEM ROZLOŽENÍ TYPŮ KRYTIN A POVRCHŮ.
- PODROBNĚJŠÍ POPIS PODLAHOVÝCH KRYTIN/POVRCHŮ VIZ "VÝPIS VÝPIS POVRCHŮ PODLAH A STROPŮ" Č.V. 28.
- VIZ "DETAILY VYBRANÝCH MÍSTNOSTÍ" Č.V. 26.
- SPÁROŘEZY DLAŽEB A OBKLADŮ PROVÁDĚT DLE VÝKRESŮ SPÁROŘEZŮ "DETAILY VYBRANÝCH MÍSTNOSTÍ" Č.V. 30. POKUD NENÍ UVEDENO NA VÝKRESU, AD DOPLNÍ V RÁMCI KD. VŽDY UPŘEDNOSTŇOVAT OSY SYMETRIE, LÍCE HRAN, LÍCE SPÁR APOD.
- V PŘÍPADĚ NEJASNOSTÍ KONTAKTOVAT AD.
- POKUD NENÍ OBKLAD STĚN, VŽDY SOKL NA VÝŠKU. min. 75 mm.
- SKLEPNÍ PROSTORY BEZ SOKLU.
- VÝCHOZÍ SOKL DUBOVÁ LIŠTA VIZ VÝPIS TRUHLÁŘSKÝCH VÝROBKŮ.
- POKLÁDKA DLE NÁVODU A PŘEDPISU VÝROBCE KRYTINY.
- KÓTY UVEDENY JAKO ČISTÉ, SVĚTLÉ, SKLADEBNÍ.
- KOORDINOVAT S OSTATNÍMI PROFESEMI. VŽDY POZOR NA NUTNOU STAVEBNÍ PŘÍPRAVENOST.
- ČISTÍCÍ ZÓNA SPECIFIKOVÁNA ZVLÁŠŤ VIZ "VÝPIS VÝROBKŮ" Č.V. 36.





LEGENDA MATERIÁLŮ:

- (P01) DLAŽBA ŠESTIÚHELNÍKOVÁ
- (P02) DLAŽBA OBDÉLNÍKOVÁ
- (P03) OBKLAD ŠESTIÚHELNÍKOVÝ
- (P04) PARKETOVÉ VLYSY (RYBÍ KOST)
- (P05) DŘEVO NOVÉ
- (P06) DŘEVO REPASE
- (P07) KÁMEN REPASE
- (P08) KÁMEN NOVÝ
- (P09) SKLO
- (P10) DŘEVĚNÝ ZÁKLOP S LAŤOVÁNÍM
- (P11) FOŠNY
- (P12) DŘEVĚNÝ ZÁKLOP

POZNÁMKY:

- VÝKRESY JSOU JEN SCHÉMATEM ROZLOŽENÍ TYPŮ KRYTIN A POVRCHŮ.
- PODROBNĚJŠÍ POPIS PODLAHOVÝCH KRYTIN/POVRCHŮ VIZ "VÝPIS VÝPIS POVRCHŮ PODLAH A STROPŮ" Č.V. 28.
- VIZ "DETAILY VYBRANÝCH MÍSTNOSTÍ" Č.V. 26.
- SPÁROŘEZY DLAŽEB A OBKLADŮ PROVÁDĚT DLE VÝKRESŮ SPÁROŘEZŮ "DETAILY VYBRANÝCH MÍSTNOSTÍ" Č.V. 30. POKUD NENÍ UVEDENO NA VÝKRESU, AD DOPLNÍ V RÁMCI KD. VŽDY UPŘEDNOSTŇOVAT OSY SYMETRIE, LÍCE HRAN, LÍCE SPÁR APOD.
- V PŘÍPADĚ NEJASNOSTÍ KONTAKTOVAT AD.
- POKUD NENÍ OBKLAD STĚN, VŽDY SOKL NA VÝŠKU. min. 75 mm.
- SKLEPNÍ PROSTORY BEZ SOKLU.
- VÝCHOZÍ SOKL DUBOVÁ LIŠTA VIZ VÝPIS TRUHLÁŘSKÝCH VÝROBKŮ.
- POKLÁDKA DLE NÁVODU A PŘEDPISU VÝROBCE KRYTINY.
- KÓTY UVEDENY JAKO ČISTÉ, SVĚTLÉ, SKLADEBNÍ.
- KOORDINOVAT S OSTATNÍMI PROFESEMI. VŽDY POZOR NA NUTNOU STAVEBNÍ PŘÍPRAVENOST.
- ČISTÍCÍ ZÓNA SPECIFIKOVÁNA ZVLÁŠŤ VIZ "VÝPIS VÝROBKŮ" Č.V. 36.

