



ZAPOJENÍ KOMÍNU TČ

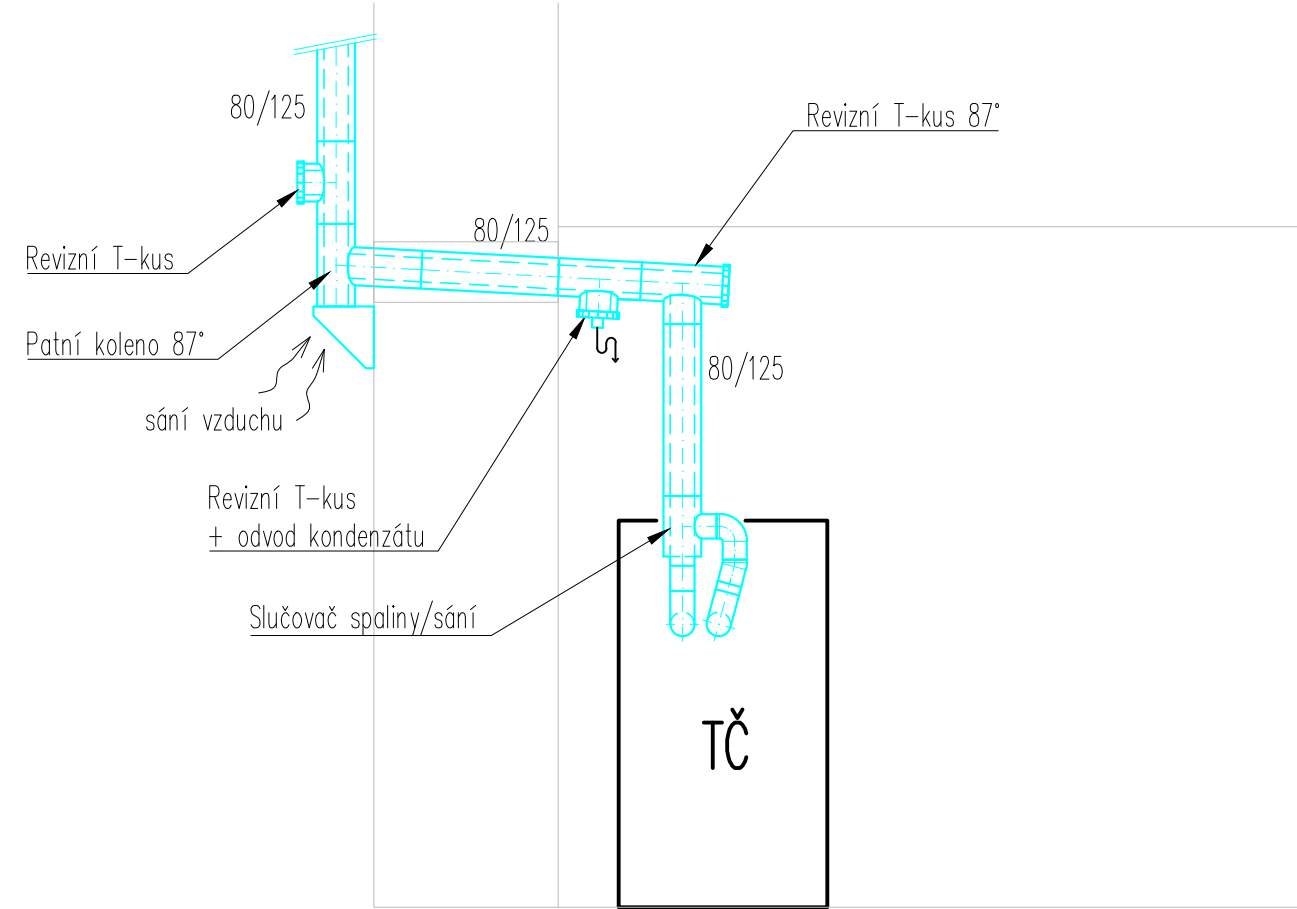

ZAPOJENÍ KOMÍNU KK

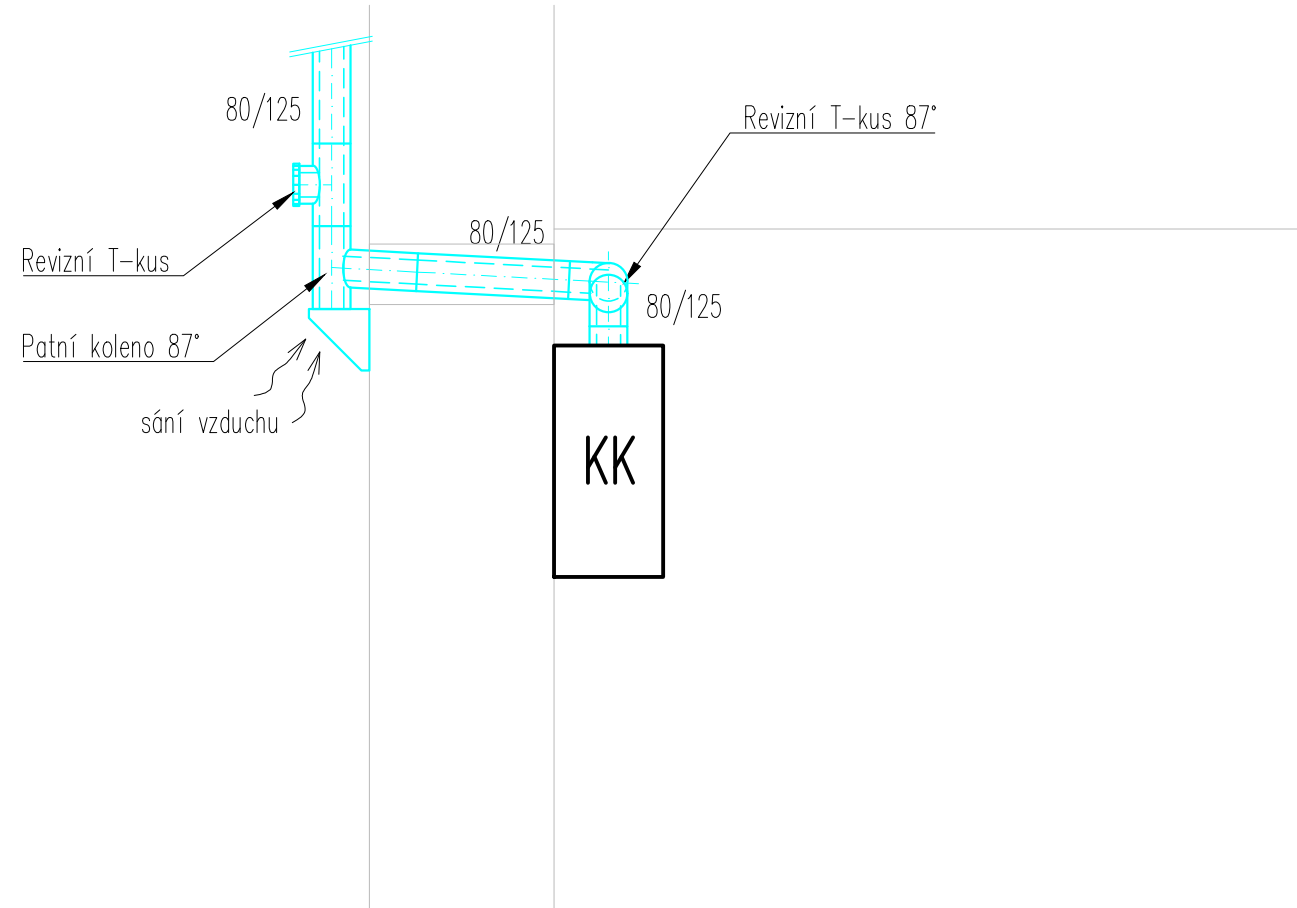

POZNÁMKY:

- KOUŘOVOD BUDE PROVEDEN Z KONCENTRICKÉHO PLASTOVÉHO PPH/PPH POTRUBÍ, PRŮMĚR 80/125MM, URČENÉHO DO VNITŘNÍHO PROSTŘEDÍ
- SPOJE KOUŘOVODU BUDOU HRDLOVÉ S TĚSNĚNÍM
- SESTAVA KOUŘOVODU MUSÍ UMOŽNIT JEDNODUCHOU KONTROLU A ČIŠTĚNÍ SPALINOVÉ CESTY, K TOMU BUDE SLOUŽIT REVIZNÍ T-KUS 87°, RESP. REVIZNÍ KOLENO
- SOUČÁSTÍ KOUŘOVODU BUDE REVIZNÍ T-KUS S ODVODEM KONDENZÁTU
- KOMÍN BUDE PROVEDEN Z KONCENTRICKÉHO POTRUBÍ PPH/NEREZ, PRŮMĚR 80/125MM
- KOMÍN BUDE VYBAVEN PATNÍM KOLENEM 87° S KONZOLOU S MOŽNOSTÍ PŘISÁVÁNÍ SPALOVACÍHO VZDUCHU A REVIZNÍM T-KUSEM
- KOMÍN BUDE UKONČEN TVAROVKOU PRO PŘISÁVÁNÍ SPALOVACÍHO VZDUCHU

Investor:	Domov Kladno - Švermov, poskytovatel sociálních služeb Vojtěcha Dundra 1032 273 09 Kladno - Švermov IČO: 71234462	
Generální projektant:	EBC a D4 pro Domov Kladno-Švermov  Energy Benefit Centre a.s. Adresa: Křenova 438/3, 162 00 Praha 6 - Veleslavín IČO: 290 29 210, DIČ: CZ 290 29 210  Design 4 - projekty staveb, s.r.o. sídlo společnosti: Sokolská 1183, 460 01 Liberec korespondenční adresa - provozovna: Trávnice 902, 511 01 Turnov IČO: 228 01 936, DIČ: CZ 228 01 936	
Projektant části PD:	Design 4 - projekty staveb, s.r.o. sídlo společnosti: Sokolská 1183, 460 01 Liberec korespondenční adresa - provozovna: Trávnice 902, 511 01 Turnov IČO: 228 01 936, DIČ: CZ 228 01 936	
Místo stavby:	Vojtěcha Dundra 1032, 273 09 Kladno	Datum: Květen 2020
Kraj:	Středočeský kraj	Číslo zakázky: 1930
Stupeň dokumentace:	Dokumentace pro provedení stavby (DPS)	Autorizace: Paré č.:
HIP:	Ing. M. Fejfar, Ing. J. Lechovský, Ing. L. Truhelka	
Projektant:	Ing. Lukáš Fiedler	
Odpovědný projektant:	Ing. Luboš Knor	Číslo dokumentu: 03 Měřítko: 1:25
Název stavby:	Snížení energetické náročnosti objektů Domova Kladno-Švermov	
Stavební objekt:	SO 01 - OBJEKT 1 - č.p. 1454	
Část dokumentace:	D.1.4.3 Ústřední vytápění	
Název dokumentu :	Zapojení komínů	