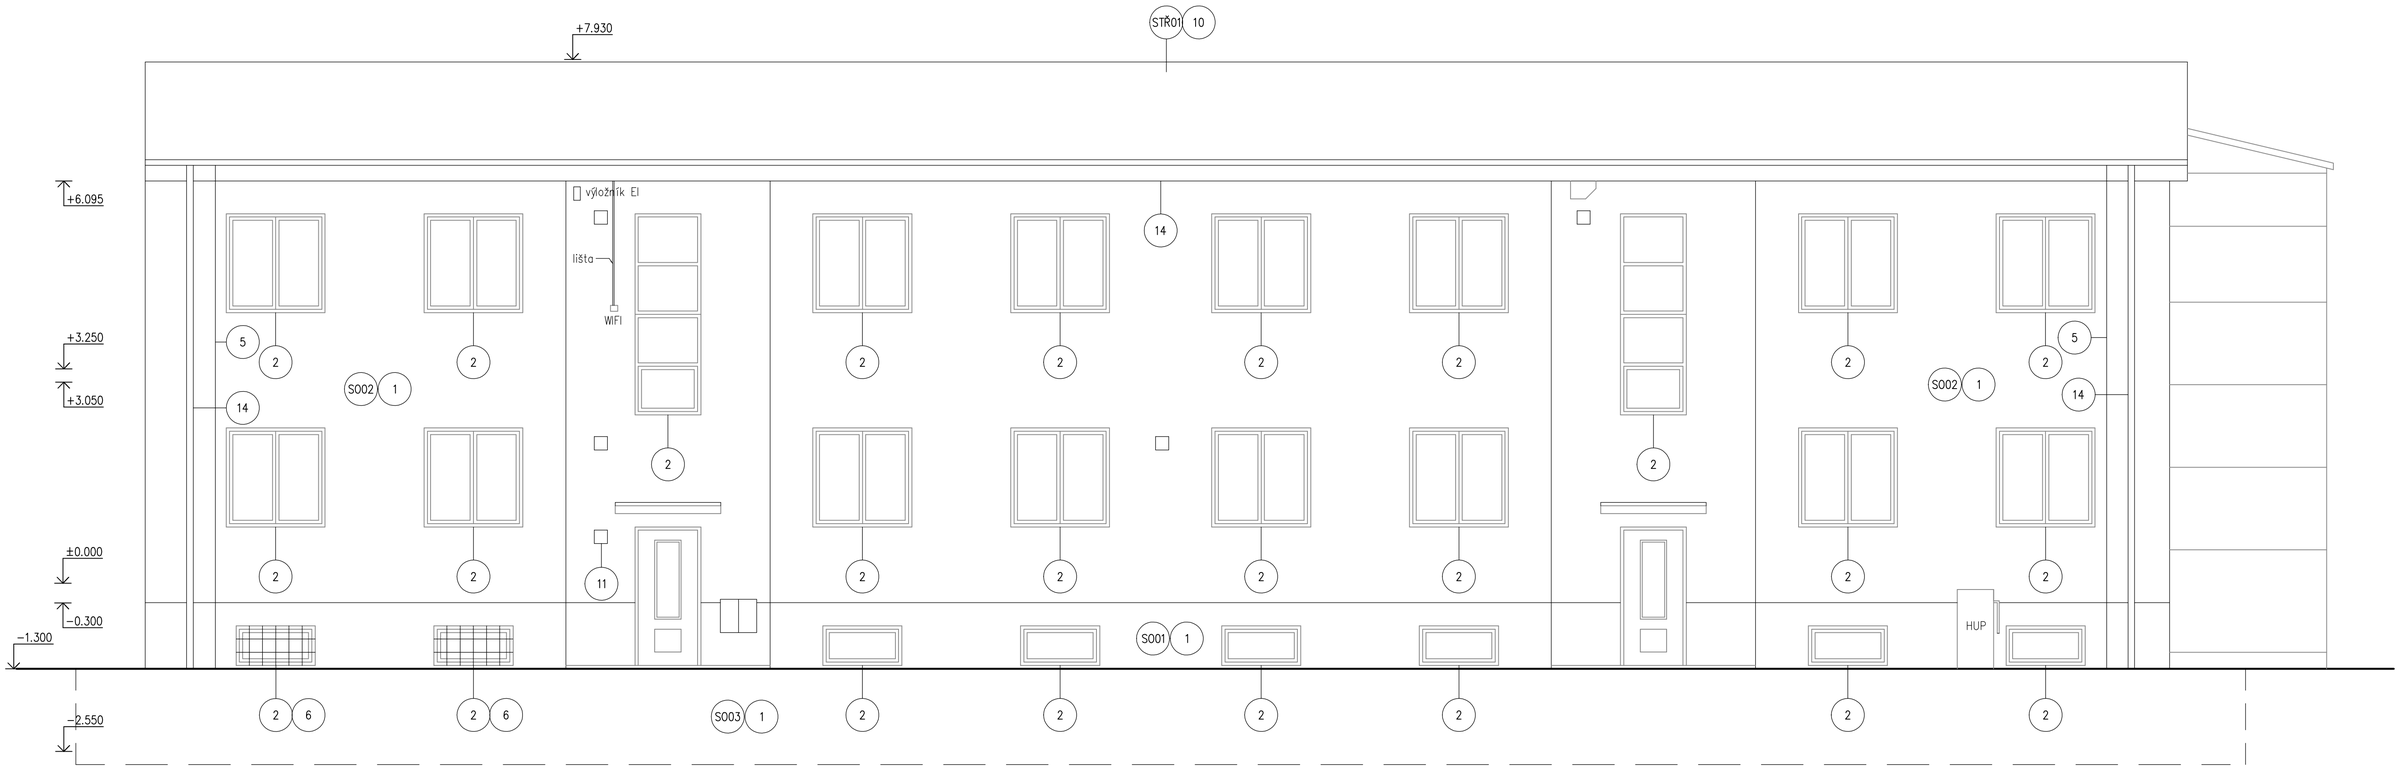


| LEGENDA ZNAČEK | |
|---|---|
| OZNAČENÍ | POPIS |
| | STÁVAJÍCÍ KONSTRUKCE NEDOTČENÉ STAVBOU |
| | BOURANÉ/DEMONTOVANÉ KONSTRUKCE |

## POZNÁMKY

POVRCHY FASÁD - OKOPÁNÍ ČÁSTÍ OMÍTEK, OŠKRÁBÁNÍ ŠTUKŮ A MALEB - ROZSAH VIZ SKLADBY KCÍ

## LEGENDA BOURACÍCH PRACÍ

1. OSEKÁNÍ NESOUDRŽNÉ OMÍTKY STĚN EXTERIÉRU - PŘEDPOKLAD 15% PLOCHY
2. DEMONTÁŽ PARAPETŮ A OPLECHOVÁNÍ
3. STŘÍŠKA NAD VSTUPEM - DEMONTÁŽ OPLECHOVÁNÍ
4. NEOBSAZENO
5. DEMONTÁŽ HROMOSVODU
6. DEMONTÁŽ VNĚJŠÍCH MŘÍŽÍ
7. VYBOURÁNÍ BETONOVÉ DLAŽBY
8. VYBOURÁNÍ BETONOVÉHO ŽLABU
9. ROZEBRÁNÍ SKLÁDANÉ BET. DLAŽBY
10. DEMONTÁŽ STŘEŠNÍHO PLÁŠTĚ (PLECH,KRYTINA, DŘ. BEDNĚNÍ) VČ. NÁSTŘEŠNÍCH PRVKŮ A DOPLŇKŮ
11. DEMONTÁŽ FASÁDNÍCH PRVKŮ (CEDULE, NÁPISY, SVÍTIDLA, TABLA)
12. DEMONTÁŽ POKLOPU
13. DEMONTÁŽ NEREZOVÉHO KOMÍNOVÉHO SYSTÉMU
14. DEMONTÁŽ OKAPOVÝCH ŽLABŮ A SVODŮ
15. VÝKOP PO OBVODU CELÉ BUDOVY
16. DEMONTÁŽ DŘEVĚNNÉHO PODBITÍ PŘESAHU STŘECHY VČ POMOCNÉHO ROŠTU
17. VÝKOP PRO ULOŽENÍ PŘEČERPÁVACÍ ŠACHTY r= 1000, hl. 1000 mm
18. DRÁŽKA VE ZDIVU 120x120 v = 1500 ODVEDENÍ ÚKAPU
19. DRÁŽKA VE ZDIVU 150x200 PODROBNĚJI VIZ. TZB
20. VÝKOP PRO ULOŽENÍ POTRUBÍ hl. - 0,650 POD ÚROVNÍ PODLAHY
21. DEMONTÁŽ ZAŘÍZENÍ PLYNOVÉ KOTELNY
22. PŘESUN HUP
23. VYBOURÁNÍ STÁVAJÍCÍHO ZÁKLADU POD PLYNOVÝM KOTLEM v=100 mm
24. DEMONTÁŽ VÝLEZOVÉHO ŽEBŘÍKU
28. VYBOURÁNÍ KERAMICKÉ DLAŽBY, OKOPÁNÍ OMÍTEK v=1,5m OŠKRÁBÁNÍ ŠTUKŮ STĚN A STROPU
29. VYBOURÁNÍ VÝLEZOVÉHO POKLOPU VČ. RÁMU DO PODKROVÍ

| | |
|---|---|
| Investor: | Domov Kladno - Švermov, poskytovatel sociálních služeb<br>Vojtěcha Dundra 1032<br>273 09 Kladno - Švermov<br>IČO: 71234462 |
| Generální projektant: | EBC a D4 pro Domov Kladno-Švermov |
| | Energy Benefit Centre a.s.<br>Adresa: Křenova 438/3, 162 00 Praha 6 - Veleslavín<br>IČO: 290 29 210, DIČ: CZ 290 29 210 |
| | Design 4 - projekty staveb, s.r.o.<br>sídlo společnosti: Sokolská 1183, 460 01 Liberec<br>korespondenční adresa - provozovna: Trávnice 902, 511 01 Turnov<br>IČO: 228 01 936, DIČ: CZ 228 01 936 |
| Projektant části PD: | Design 4 - projekty staveb, s.r.o.<br>sídlo společnosti: Sokolská 1183, 460 01 Liberec<br>korespondenční adresa - provozovna: Trávnice 902, 511 01 Turnov<br>IČO: 228 01 936, DIČ: CZ 228 01 936 |
| Místo stavby: | Vojtěcha Dundra 1032, 273 09 Kladno |
| Kraj: | Středočeský kraj |
| Stupeň dokumentace: | Dokumentace pro provedení stavby (DPS) |
| HIP: | Ing. M. Fejfar, Ing. J. Lechovský, Ing. L. Truhelka |
| Projektant: | Marcela Bukvičková DiS. |
| Odpovědný projektant: | Ing. M. Fejfar, Ing. J. Lechovský, Ing. L. Truhelka |
| Název stavby: | Snížení energetické náročnosti objektů Domova Kladno-Švermov |
| Stavební objekt: | SO 02 - OBJEKT 2 - č.p. 1357 |
| Část dokumentace: | D.2.1 Architektonicko-stavební řešení |
| Název dokumentu : | Stav a bourací práce - pohled jižní |

| | |
|---|---|
| Datum: | Květen 2020 |
| Číslo zakázky: | 1930 |
| Autorizace: | Paré č.: |
| Číslo dokumentu: D.2.1.8 | Měřítko: 1:50 |