



2a.ÚSEK - NEÚSTUPOV


Dopravní ostrůvek s vychýlením jednoho směru

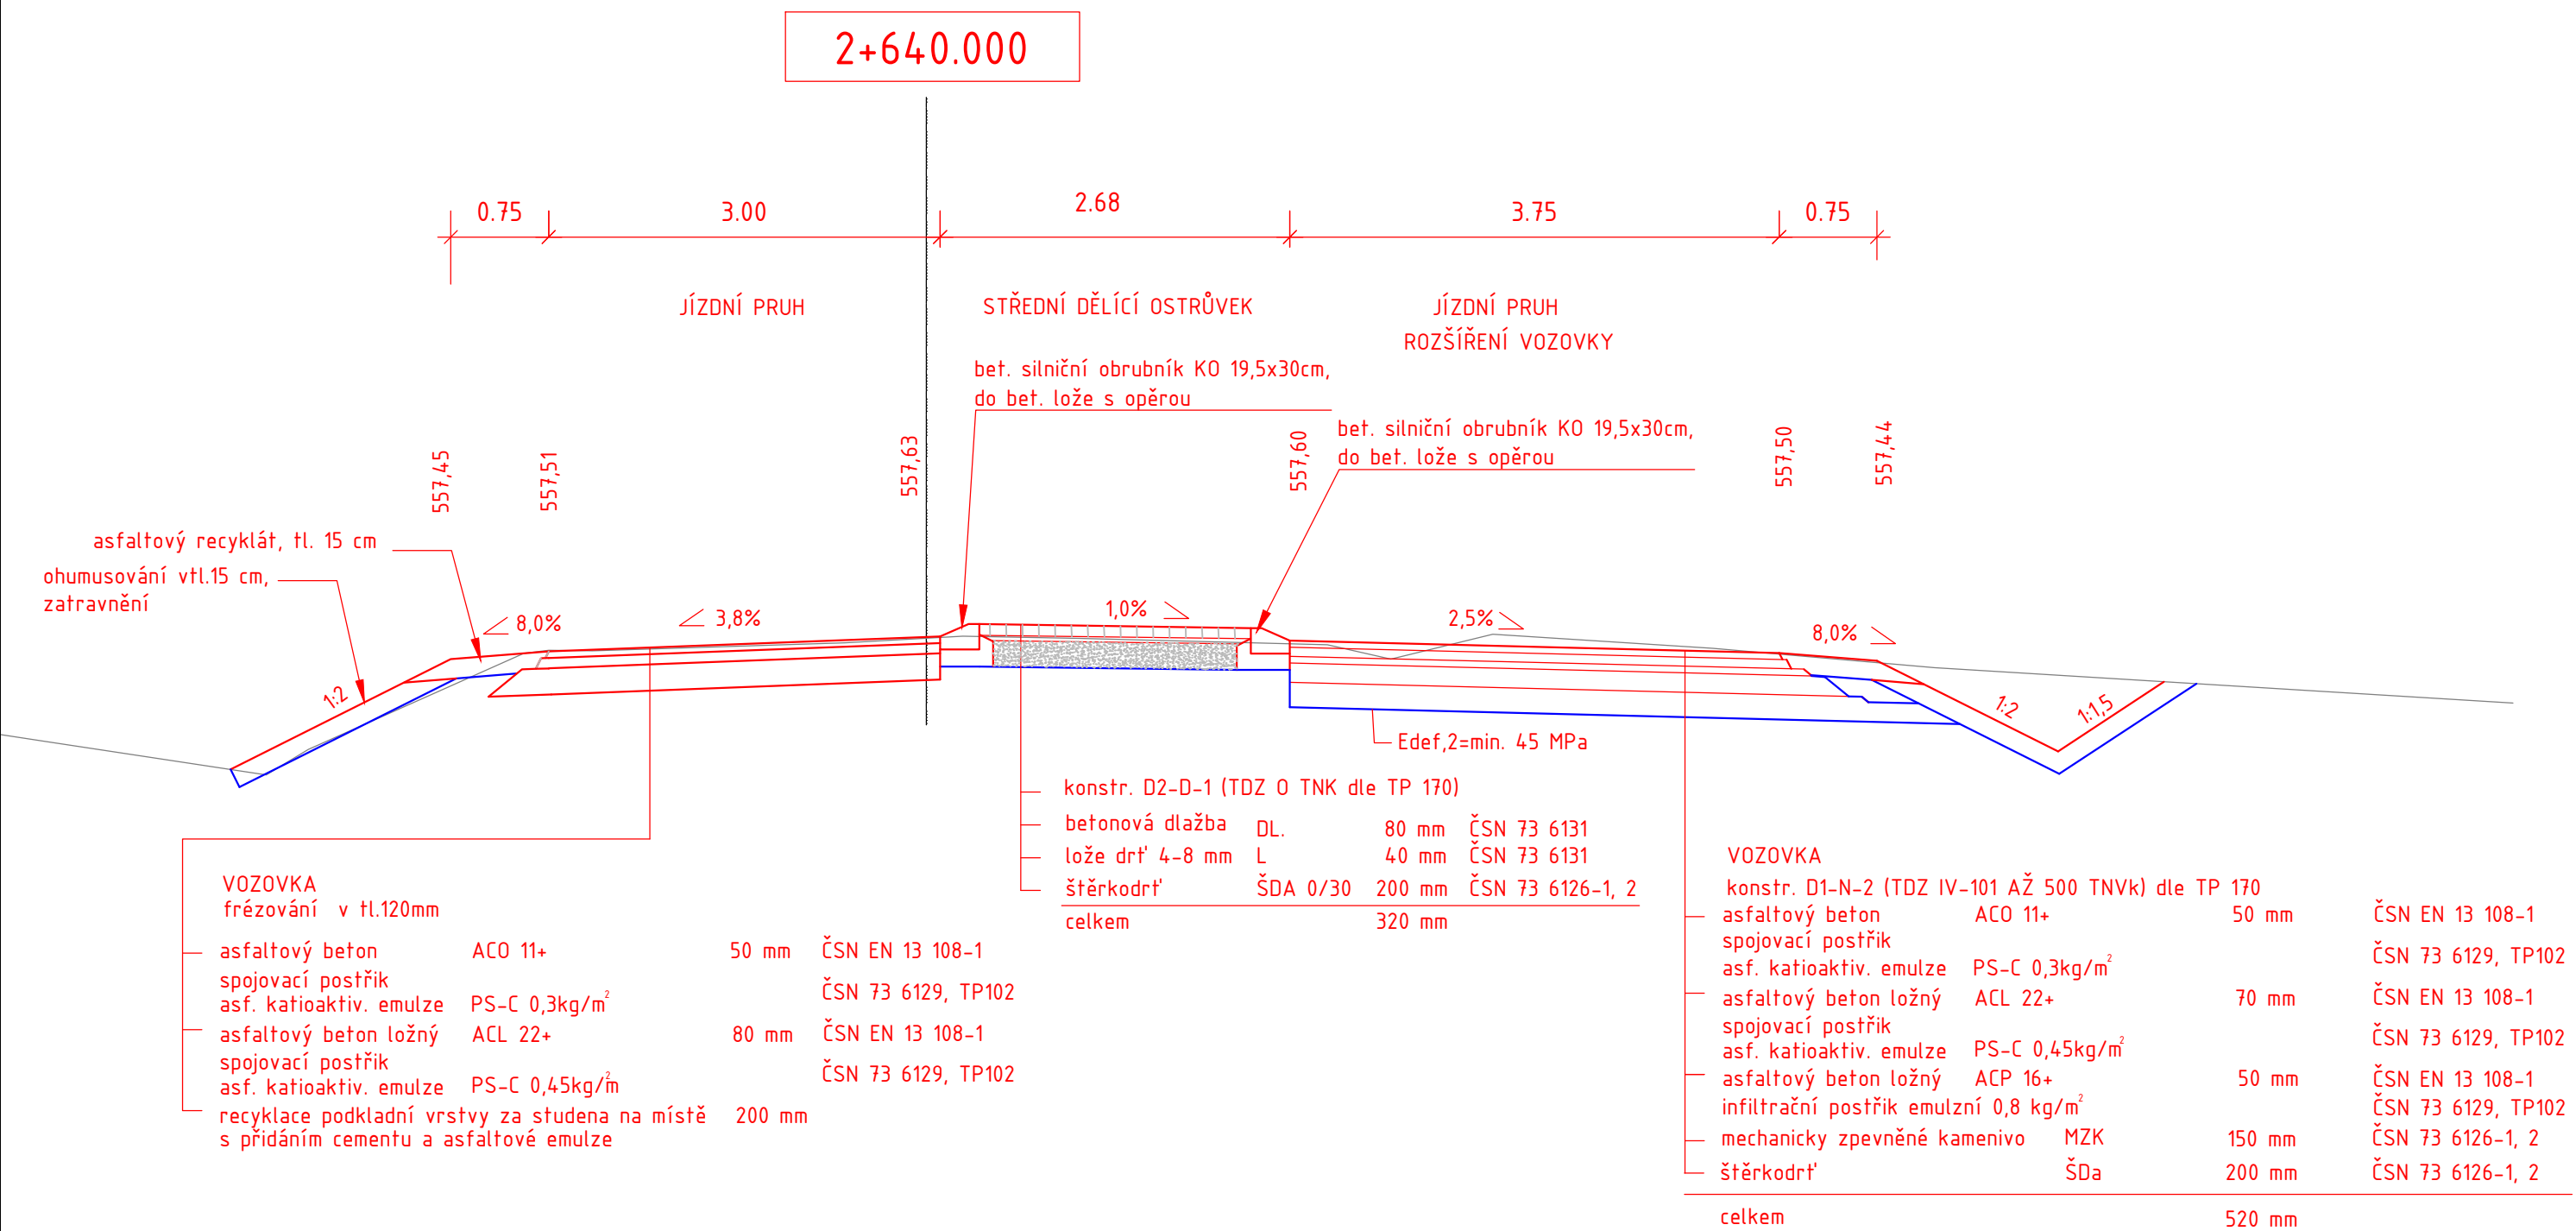

551.00

2a.ÚSEK - NEÚSTUPOV

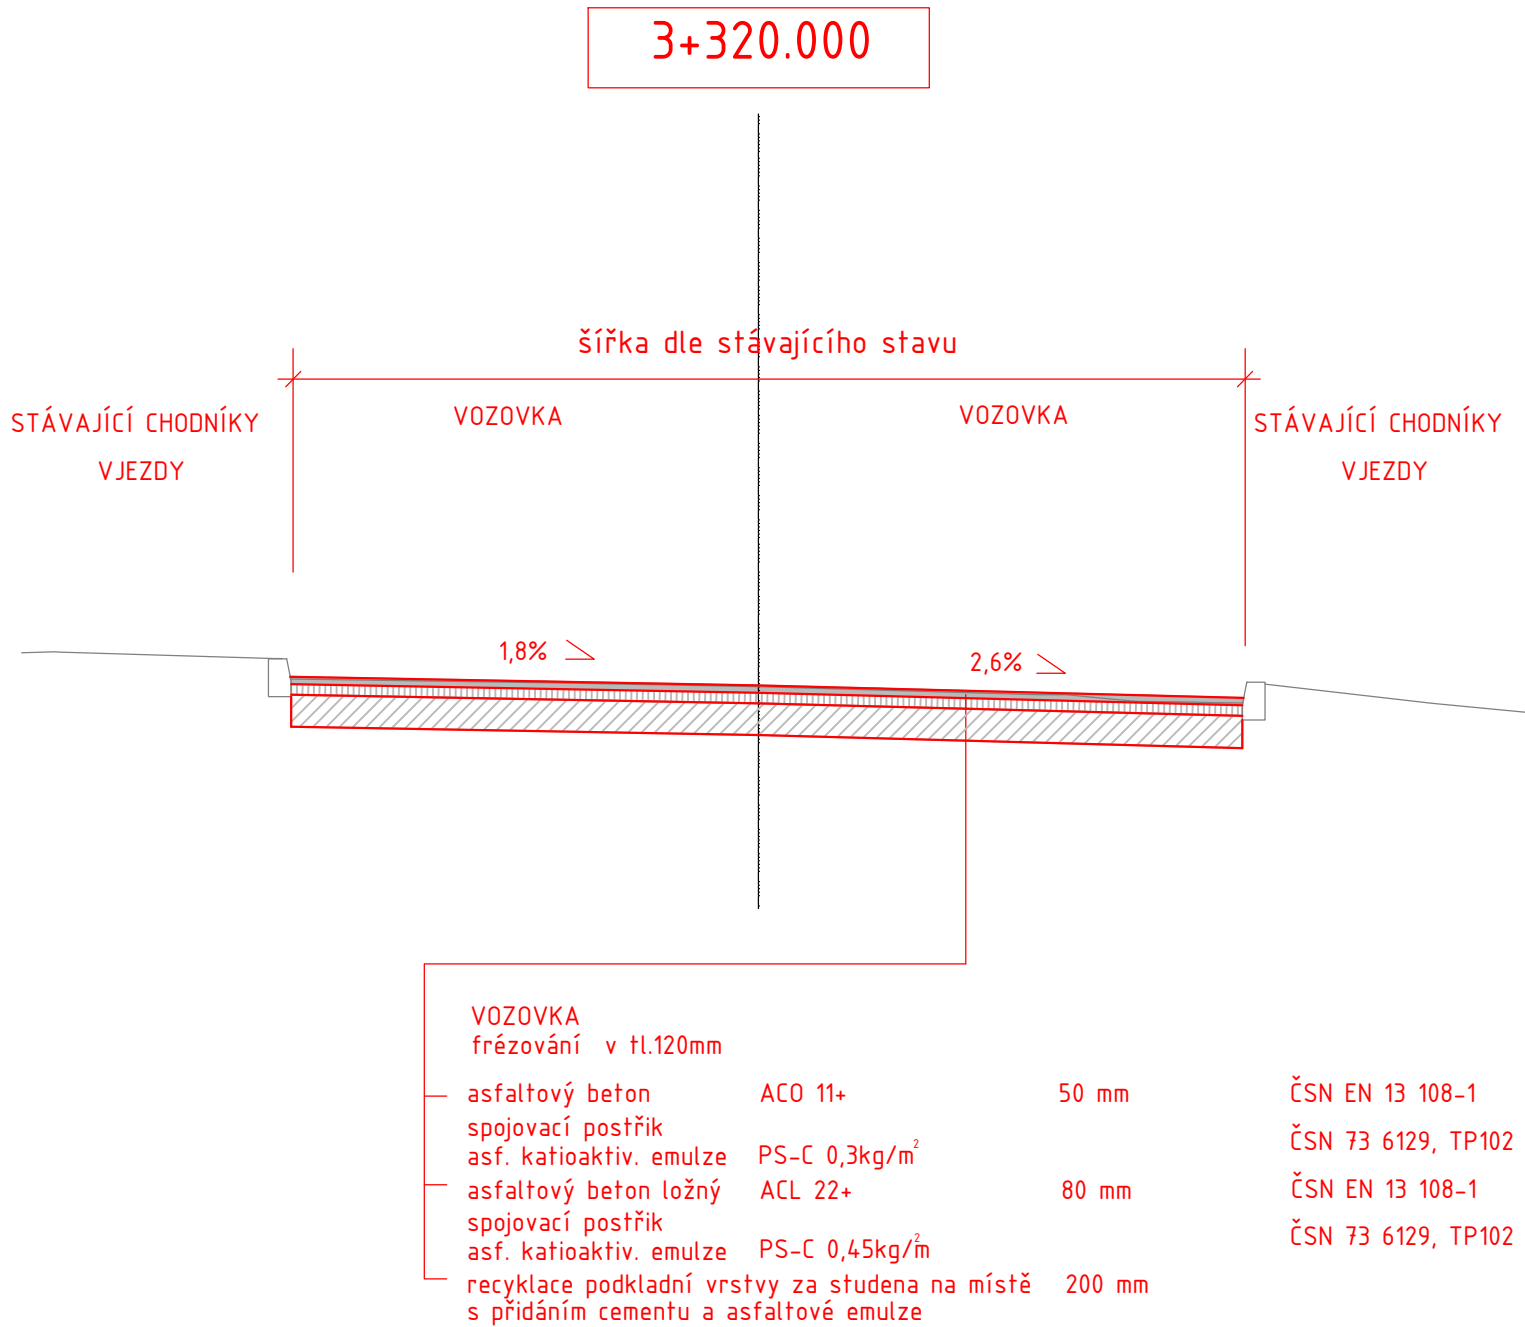

Změna:	Název změny:	Datum:	Provedl:	Podpis:					
Investor:		Inženýrská činnost:							
Středočeský kraj KRAJSKÝ ÚŘAD		Středočeský kraj Zborovská 11 150 21 Praha 5		METROPROJEKT Praha a.s. nám. I. P. Pavlova 2/1786 120 00 Praha 2					
METROPROJEKT Praha a.s. nám. I. P. Pavlova 1786/2 120 00 Praha 2 generální ředitel: Ing. David Krása tel.: +420 296 154 105 www.metroprojekt.cz info@metroprojekt.cz				Souprava číslo:					
HIP: Ing. Vojtěch Ehlich tel.: 296 154 162		Podpis: <i>Woh</i> Název a účel díla: II/124 HOSTIŠOV - JIŘETICE (HR. OKRESU) - PD							
Stupeň: PDPS									
Zpracovatelský útvar: S60 - dopravních staveb tel.: 296 154 247		Název části díla: B STAVEBNÍ ČÁST B.1 POZEMNÍ KOMUNIKACE B.1.1 HLAVNÍ TRASA		B B1 B.1.1					
Vedoucí útvaru: Ing. Petr Zobal		Podpis: <i>Zobal</i>							
Odpovědný projektant: Ing. Jaroslav Vala		Podpis: <i>Vala</i>							
Vypracoval: Ing. Jana Křivánková		Podpis: <i>Křivánková</i>							
Skart. znak: V20/2038		Datum: 10/2017		Název přílohy: VZOROVÉ PŘÍČNÉ ŘEZY V CHARAKTERISTICKÝCH MÍSTECH ÚSEK 2a					
Počet formátů: 4XA4	Měřítko: 1:50	ICD:	17	7027	02	01	01	00	008