

SO 101 - HLAVNÍ TRASA
SO 190 - DOPRAVNÍ ZNAČENÍ
SO 198 - PROPUSTKY
SO 021 - OCHRANA STÁVAJÍCÍCH INŽENÝRSKÝCH SÍTÍ


LEGENDA:

STÁVAJÍCÍ STAV

- KATASTRÁLNÍ MAPA
- HRANICE KATASTRÁLNÍCH ÚZEMÍ
- OCHRANNÉ PÁSMO VODNÍHO ZDROJE
- KANALIZACE
- ZABEZPEČOVACÍ KABEL - POZEMNÍ
- ZABEZPEČOVACÍ KABEL - NADZEMNÍ
- SDĚLOVACÍ KABEL - POZEMNÍ
- SDĚLOVACÍ KABEL - NADZEMNÍ
- SILNOPROUDÝ KABEL VN - POZEMNÍ
- SILNOPROUDÝ KABEL VN - NADZEMNÍ
- SLABOPROUDÝ KABEL NN - POZEMNÍ
- SLABOPROUDÝ KABEL NN - NADZEMNÍ
- PLYNOVOD
- VODOVOD
- TEPLOVOD
- PRODUKTOVOD

NAVRŽENÝ STAV

- NAVRHOVANÝ STAV
- VODOROVNÉ DOPRAVNÍ ZNAČENÍ
- PROPUSTKY
- OCHRANA INŽENÝRSKÝCH SÍTÍ
- VOZOVKA - FRÉZOVÁNÍ KRYTU V TL. 60mm úsek 1.
- VOZOVKA - FRÉZOVÁNÍ KRYTU V TL. 120mm úsek 2.a
- VOZOVKA - FRÉZOVÁNÍ KRYTU V TL. 60mm úsek 2.b

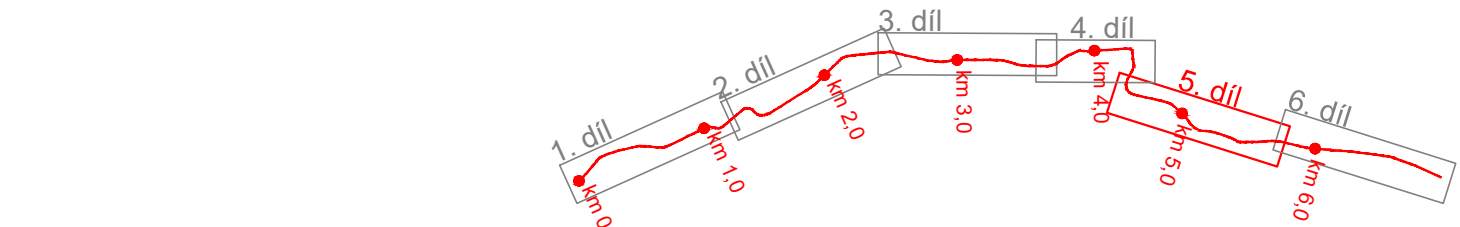

	Změna 1	01/2018	Ehlich	<i>Meh</i>
	Zpracování připomínek	08/2017	Ehlich	<i>Meh</i>
Změna:	Název změny:	Datum:	Provedl:	Podpis:

Investor:		Inženýrská činnost:	
Středočeský kraj KRAJSKÝ ÚŘAD		Středočeský kraj Zborovská 11 150 21 Praha 5	
METROPROJEKT Praha a.s. nám. I. P. Pavlova 2/1786 120 00 Praha 2 generální ředitel: Ing. David Krása tel.: +420 296 154 105 www.metroprojekt.cz info@metroprojekt.cz		METROPROJEKT Praha a.s. nám. I. P. Pavlova 2/1786 120 00 Praha 2	

<p>METROPROJEKT Praha a.s. nám. I. P. Pavlova 2/1786 120 00 Praha 2</p> <p>generální ředitel: Ing. David Krása tel.: +420 296 154 105 www.metroprojekt.cz info@metroprojekt.cz</p>	 <p>METROPROJEKT</p>	<p>Souprava číslo:</p>
--	--	------------------------

HJP:	Podpis:	Název a účel díla:	
Ing. Vojtěch Ehlich	<i>Meh</i>	II/124 HOSTIŠOV - JIŘETICE (HR. OKRESU) - PD	
tel.: 296 154 162			
Stupeň:	PDPS		

Zpracovatelství úřar:		Název části díla:	
S60 - dopravních staveb tel.: 296 154 247		A SOUHRNNÉ ŘEŠENÍ STAVBY A.2 KOORDINAČNÍ SITUACE STAVBY	
Vedoucí úřaru:			
Ing. Petr Zobal	<i>Zobal</i>		

Odpovědný projektant:		Podpis:		Název přílohy:						Změna:				
Ing. Vojtěch Ehlich		<i>Mlech</i>		KOORDINAČNÍ SITUACE STAVBY - 5. DÍL						Z1				
Vypracoval:		Podpis:												
Ing. Vojtěch Ehlich		<i>Mlech</i>								Číslo příl.:				
Datum:		10/2017												
Start. znak:	V20/2038	Měřítko:		1:1 000		IČD:		17	7027	01	02	00	00	005
Profil. formát:	8A4													