



SEZNAM SOUŘADNIC			
TYP BODU	Č. BODU	Y	X
Komunikace (rozšíření vozovky, obruba, dopravní ostrůvek)	190	729264.041	1098671.311
	191	729240.806	1098695.969
	192	729219.986	1098717.552
	193	729206.428	1098731.473
	194	729200.055	1098738.253
	195	729193.797	1098745.120
	196	729187.696	1098752.134
	197	729181.841	1098759.356
	198	729176.313	1098766.830
	199	729173.369	1098771.144
	200	729170.560	1098775.549
	201	729167.891	1098780.039
	202	729165.364	1098784.611
	203	729162.981	1098789.259
	204	729160.427	1098794.632
	205	729158.043	1098800.082
	206	729155.812	1098805.597
	207	729153.722	1098811.167
	208	729151.749	1098816.779
	209	729149.873	1098822.425
	210	729148.077	1098828.096
	211	729146.342	1098833.787
propust	propust_022	729328.1135	1098607.0112
	propust_023	729318.4961	1098616.8633
	propust_028	729143.2321	1098848.3586
	propust_029	729140.3372	1098858.2402


SEZNAM SOUŘADNIC			
TYP BODU	Č. BODU	Y	X
Komunikace (rozšíření vozovky, obruba, dopravní ostrůvek)	217	729131.148	1098891.125
	218	729130.115	1098897.422
	219	729129.276	1098903.748
	220	729122.979	1098904.242
	221	729124.010	1098896.318
	222	729125.338	1098888.438
	223	729126.960	1098880.614
	224	729128.874	1098872.856
	225	729131.078	1098865.175
	226	729137.687	1098843.668
	227	729139.312	1098837.887
	228	729140.984	1098832.017
	229	729142.651	1098826.318
	230	729144.447	1098820.414
	231	729146.293	1098814.647
	232	729148.239	1098808.914
	233	729150.308	1098803.224
	234	729152.518	1098797.587
	235	729154.883	1098792.014
	236	729157.420	1098786.517
	237	729159.892	1098781.696
	238	729162.513	1098776.955
začátek a konec úseku	303	729094.570	1099051.357

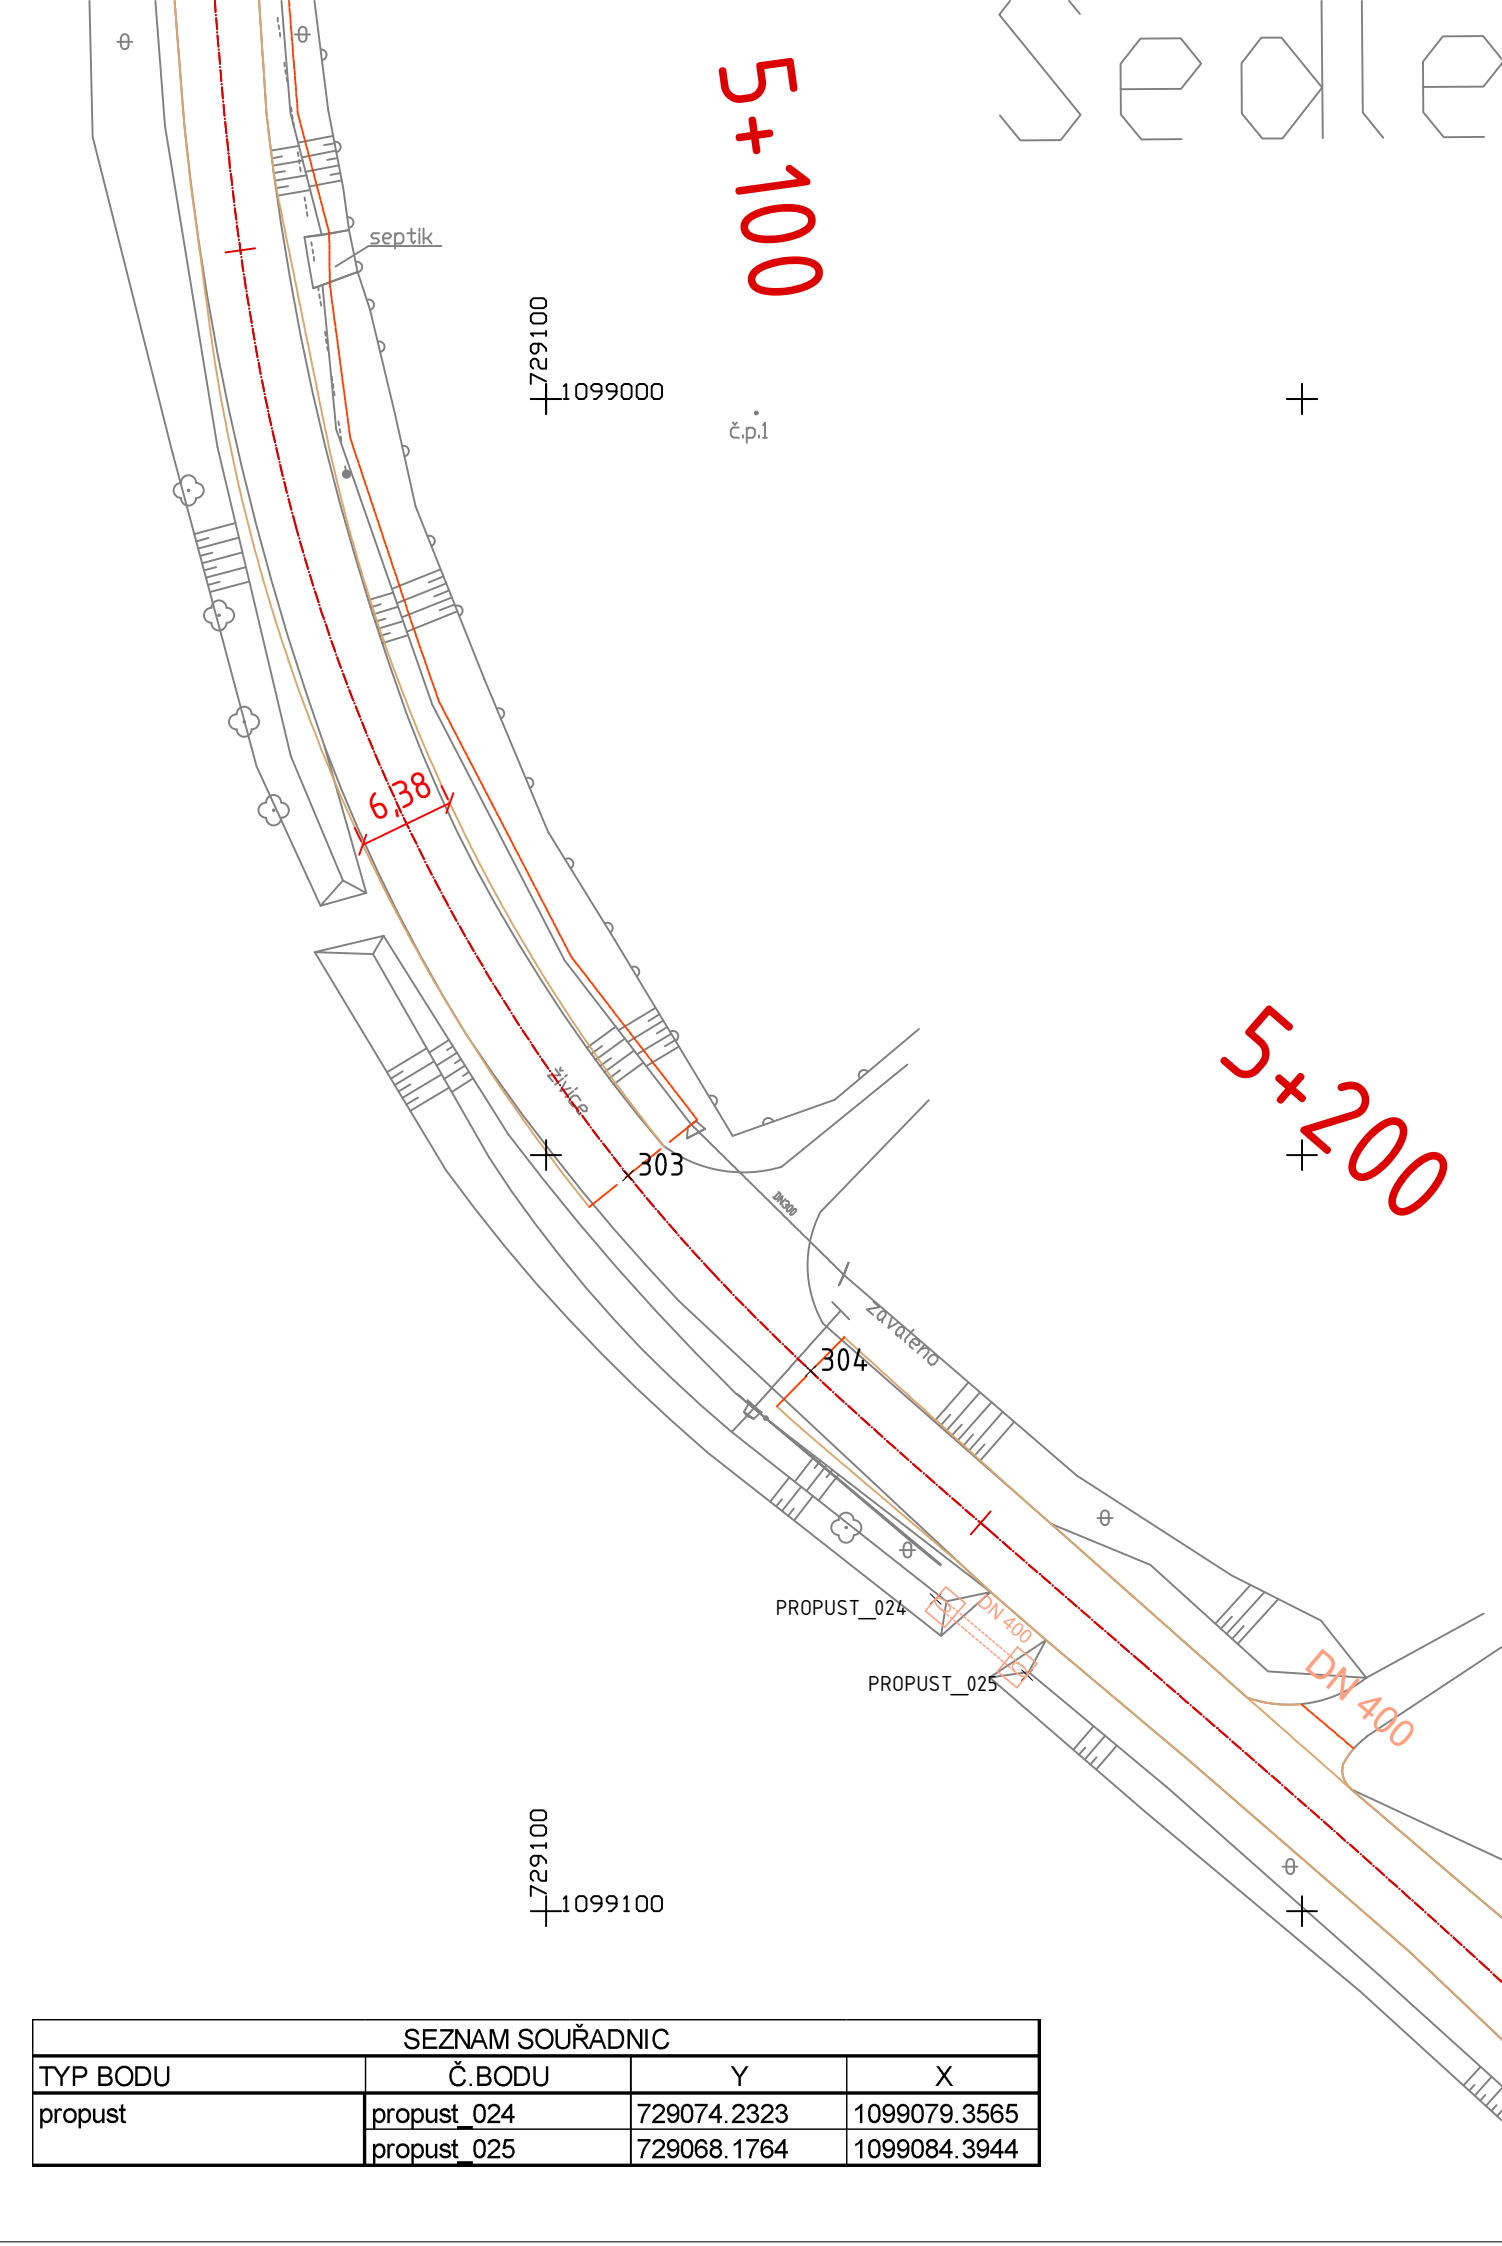

SEZNAM SOUŘADNIC			
TYP BODU	Č. BODU	Y	X
propust	propust_024	729074.2323	1099079.3565
	propust_025	729068.1764	1099084.3944

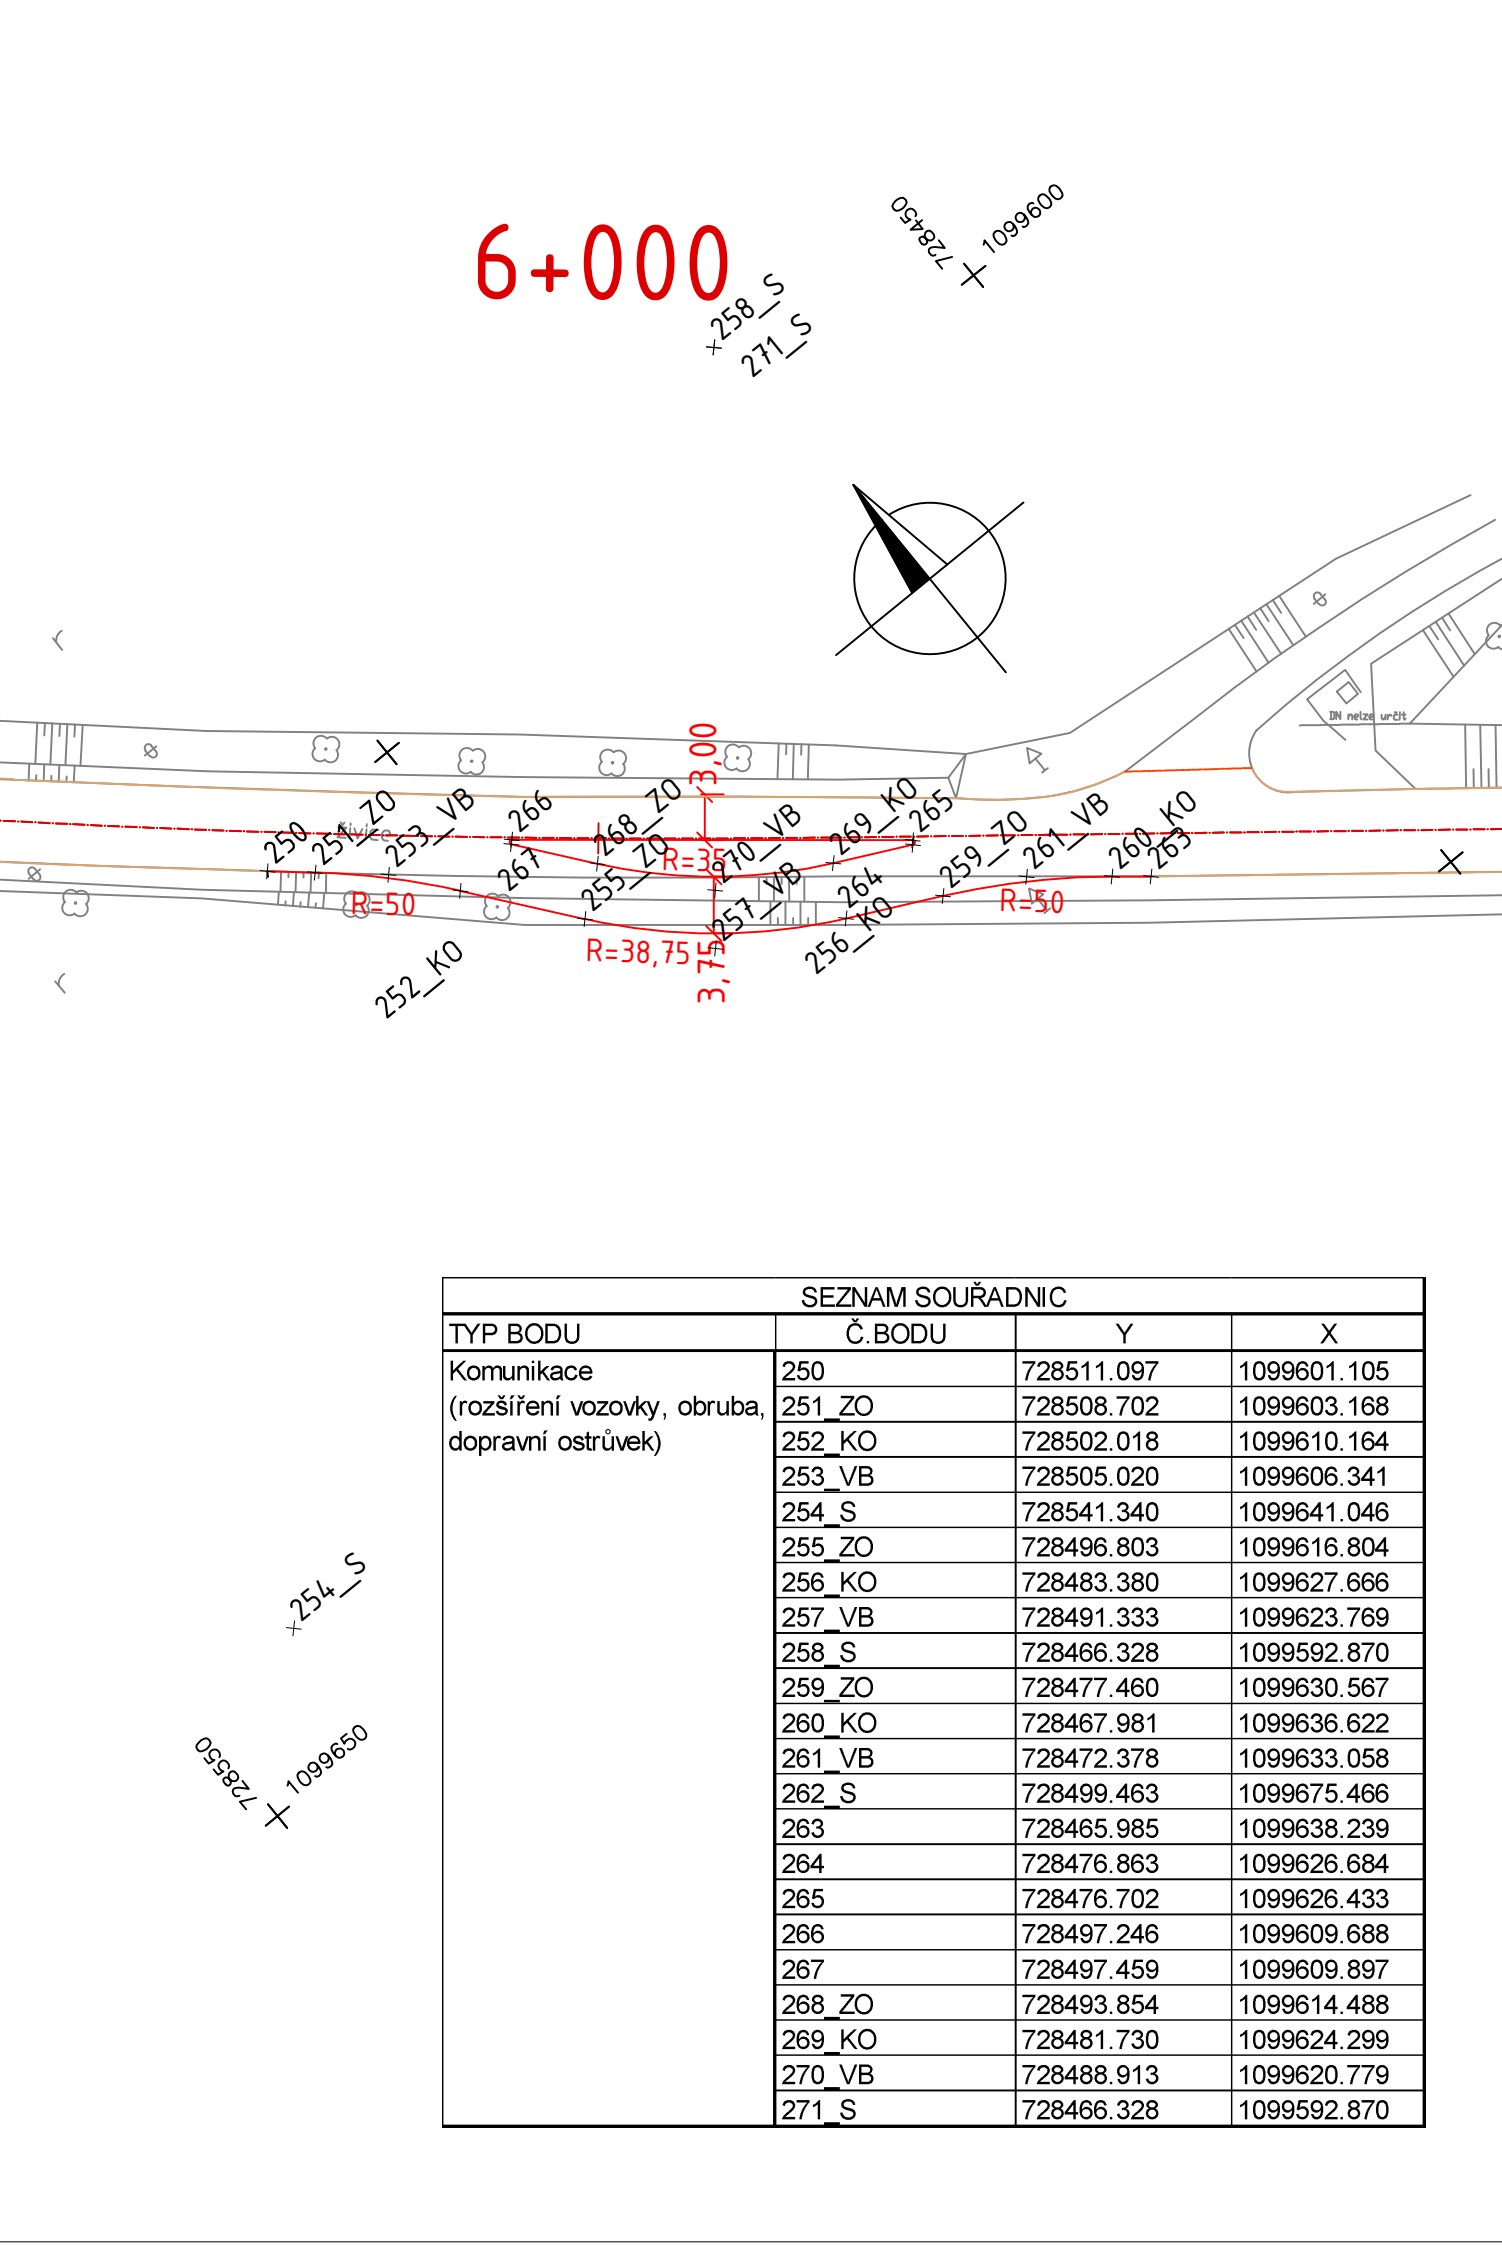

SEZNAM SOUŘADNIC			
TYP BODU	Č. BODU	Y	X
Komunikace (rozšíření vozovky, obruba, dopravní ostrůvek)	250	728511.097	1099601.105
	251_ZO	728508.702	1099603.168
	252_KO	728502.018	1099610.164
	253_VB	728505.020	1099606.341
	254_S	728541.340	1099641.046
	255_ZO	728496.803	1099616.804
	256_KO	728483.380	1099627.666
	257_VB	728491.333	1099623.769
	258_S	728466.328	1099592.870
	259_ZO	728477.460	1099630.567
	260_KO	728467.981	1099636.622
	261_VB	728472.378	1099633.058
	262_S	728499.463	1099675.466
	263	728465.985	1099638.239
	264	728476.863	1099626.684
	265	728476.702	1099626.433
	266	728497.246	1099609.688
	267	728497.459	1099609.897
	268_ZO	728493.854	1099614.488
	269_KO	728481.730	1099624.299
	270_VB	728488.913	1099620.779
	271_S	728466.328	1099592.870

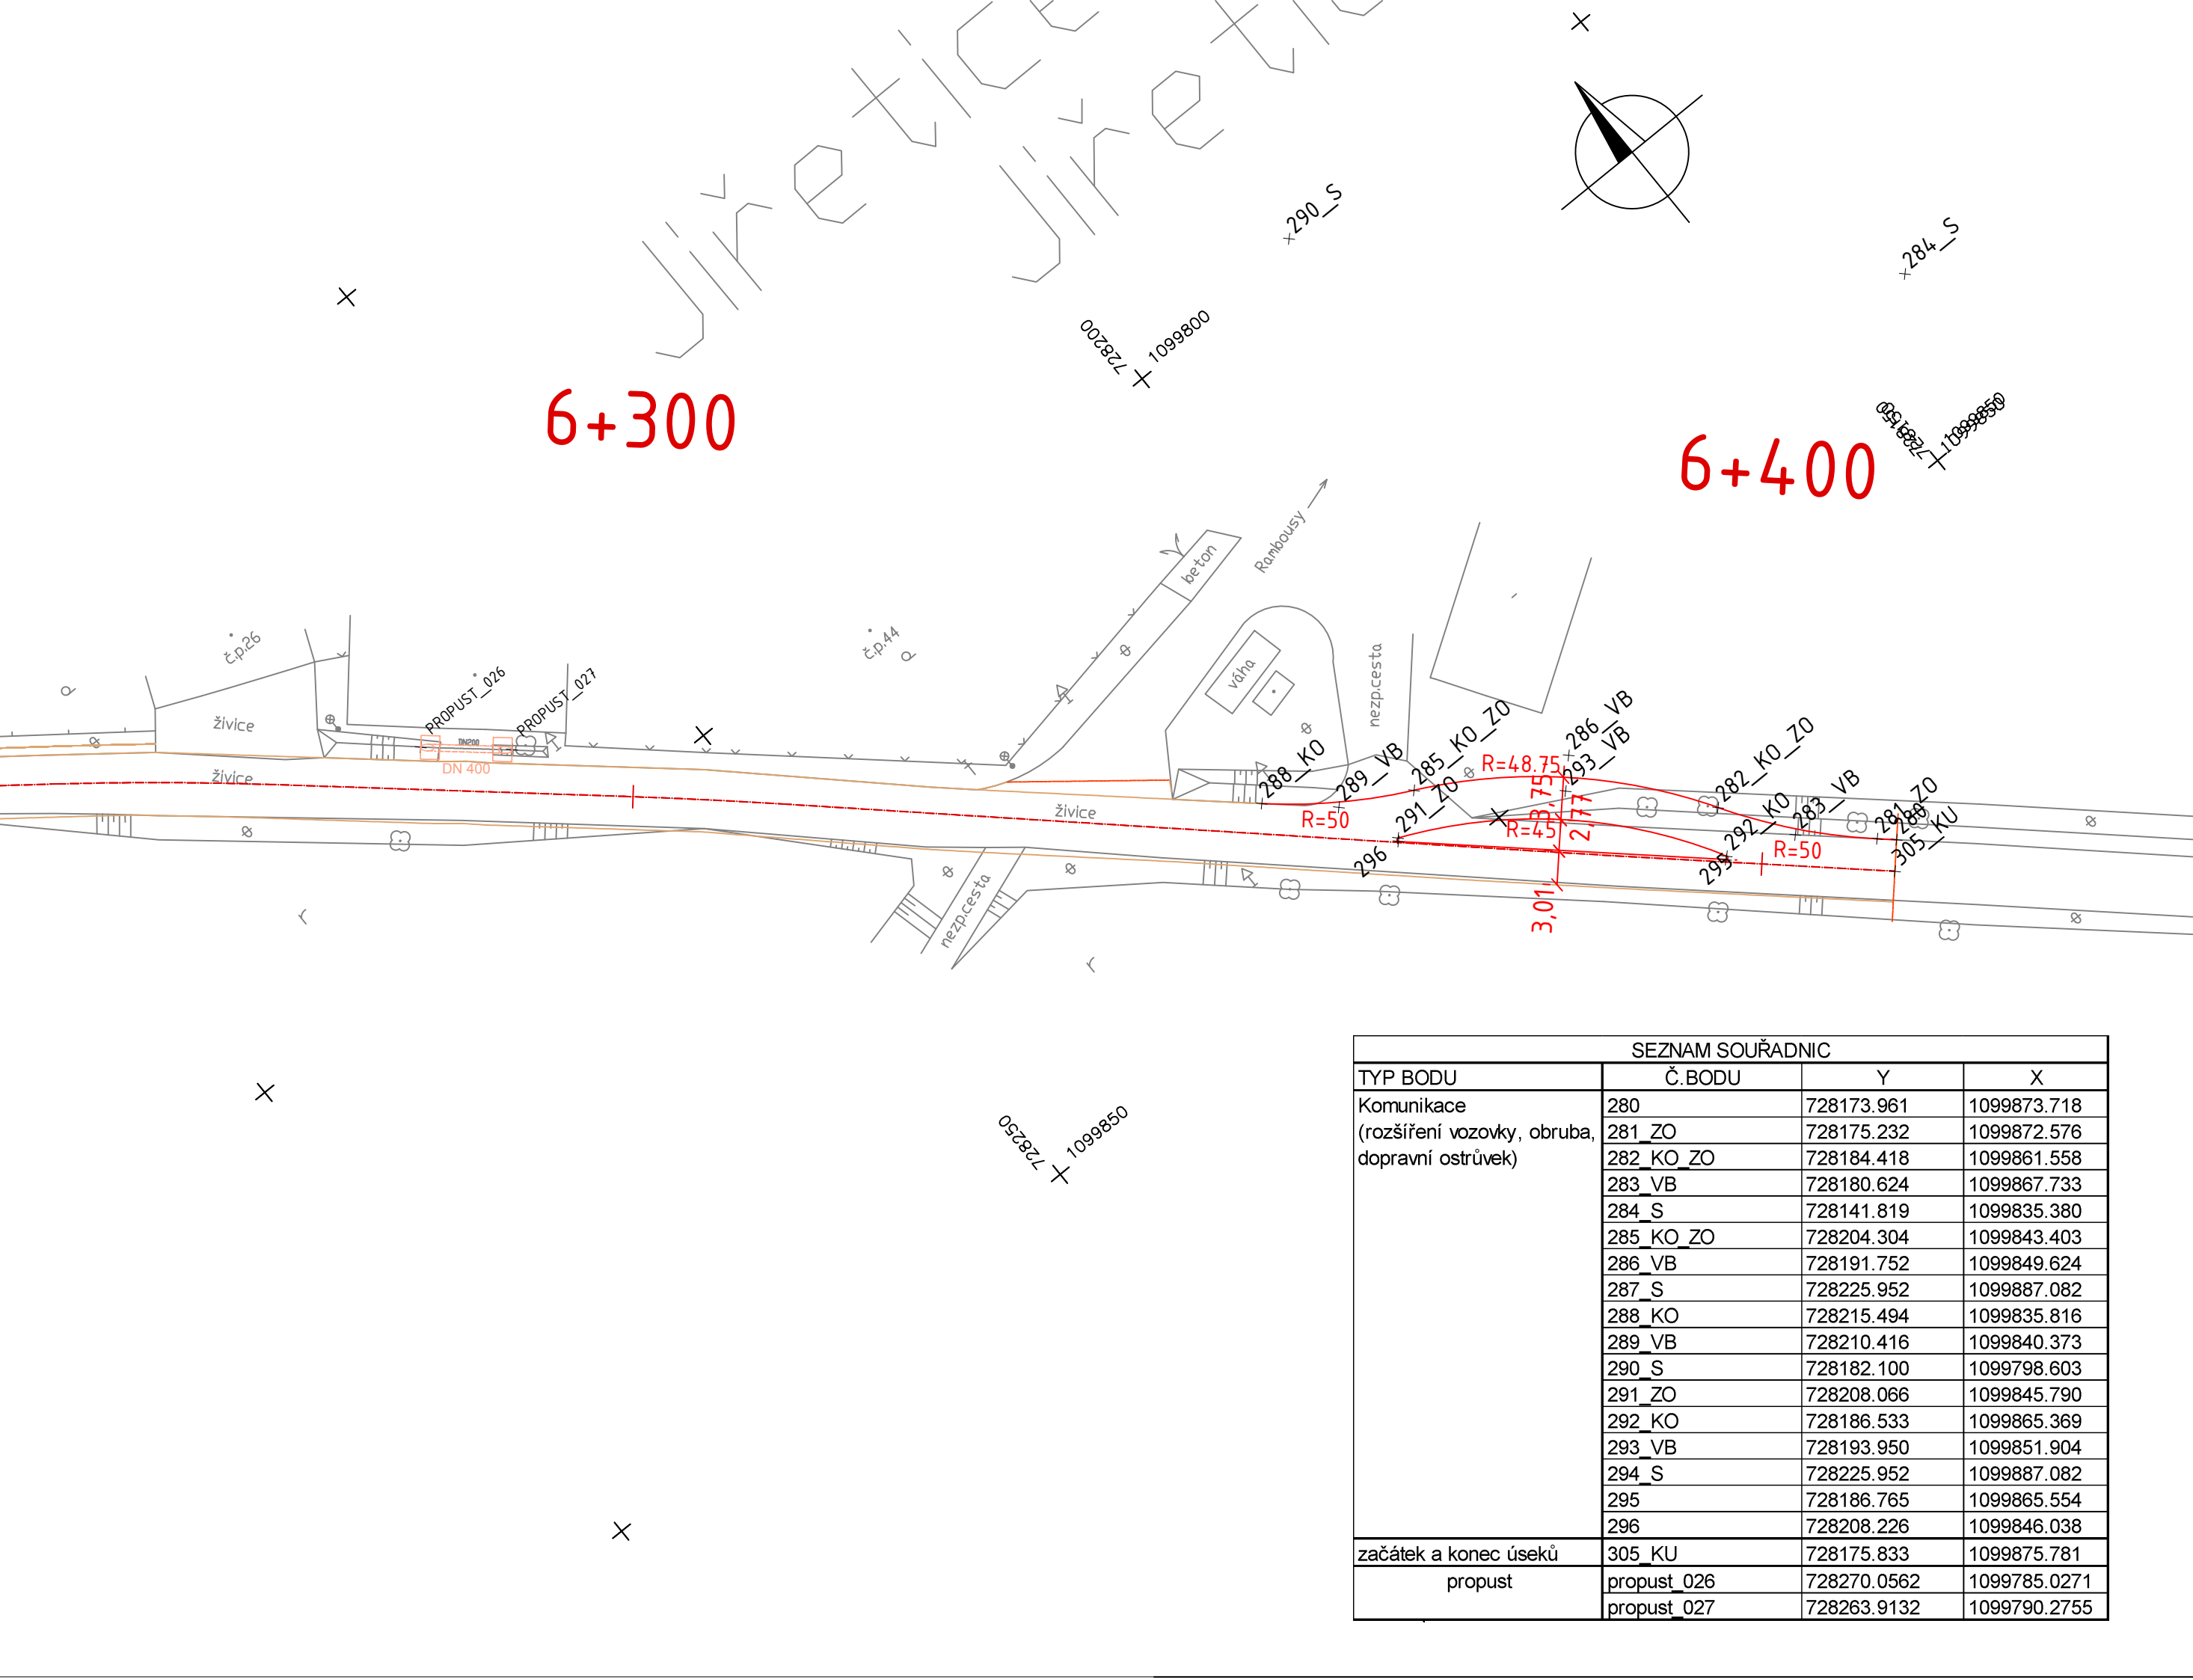

SEZNAM SOUŘADNIC			
TYP BODU	Č. BODU	Y	X
Komunikace (rozšíření vozovky, obruba, dopravní ostrůvek)	280	728173.961	1099873.718
	281_ZO	728175.232	1099872.576
	282_KO_ZO	728184.418	1099861.558
	283_VB	728180.624	1099867.733
	284_S	728141.819	1099835.380
	285_KO_ZO	728204.304	1099843.403
	286_VB	728191.752	1099849.624
	287_S	728225.952	1099887.082
	288_KO	728215.494	1099835.816
	289_VB	728210.416	1099840.373
	290_S	728182.100	1099798.603
	291_ZO	728208.066	1099845.790
	292_KO	728186.533	1099851.904
	293_VB	728193.950	1099851.904
	294_S	728225.952	1099887.082
	295	728186.765	1099865.554
	296	728208.226	1099846.038
	305_KU	728175.833	1099875.781
propust	propust_026	728270.0562	1099785.0271
	propust_027	728263.9132	1099790.2755

Souřadnicový systém S-JSTK

Výškový systém: Bpv

Přesnost vytyčování dle ČSN 73 0420-1,2 Přesnost vytyčování staveb

Změna:	Název změny:	Datum:	Provedl:
Investor:		Interýnská činnost:	
<b>Středočeský kraj</b> KRAJSKÝ ÚŘAD		Středočeský kraj Zborovská 11 150 21 Praha 5	METROPROJEKT Praha a.s. nám. I. P. Pavlova 2/1786 120 00 Praha 2

METROPROJEKT Praha a.s.  
nám. I. P. Pavlova 1786/2  
120 00 Praha 2  
generální ředitel: Ing. David Krása  
tel.: +420 296 154 105  
www.metroprojekt.cz  
info@metroprojekt.cz

**METROPROJEKT**

Souprava číslo:

HIP: Ing. Vojtěch Ehlich  
tel. 296 154 162  
Stupeň: PDPS

Podpis:

**II/124 HOSTIŠOV - JIŘETICE  
(HR. OKRESU) - PD**

Zpracovatelský úřad:  
**S60 - dopravních staveb**  
tel. 296 154 247

Vedoucí dílny:  
Ing. Petr Zobal

Podpis:

**A SOUHRNNÉ ŘEŠENÍ STAVBY  
A.3 GEODETICKÝ KOORDINAČNÍ  
VÝKRES**

Odpovědný projektant:  
Ing. Jana Křivánková

Vypracoval:  
Ing. Vojtěch Ehlich

Podpis:

**GEODETICKÝ KOORDINAČNÍ  
VÝKRES STAVBY - 4. DÍL**

Skat. znak: V20/2038  
Pojist. číslo: 9XA4

Datum: 10/2017  
Měřítko: 1:500

Změna:

Číslo přil.: 004

17	7027	01	03	00	00
----	------	----	----	----	----