



0+080.000

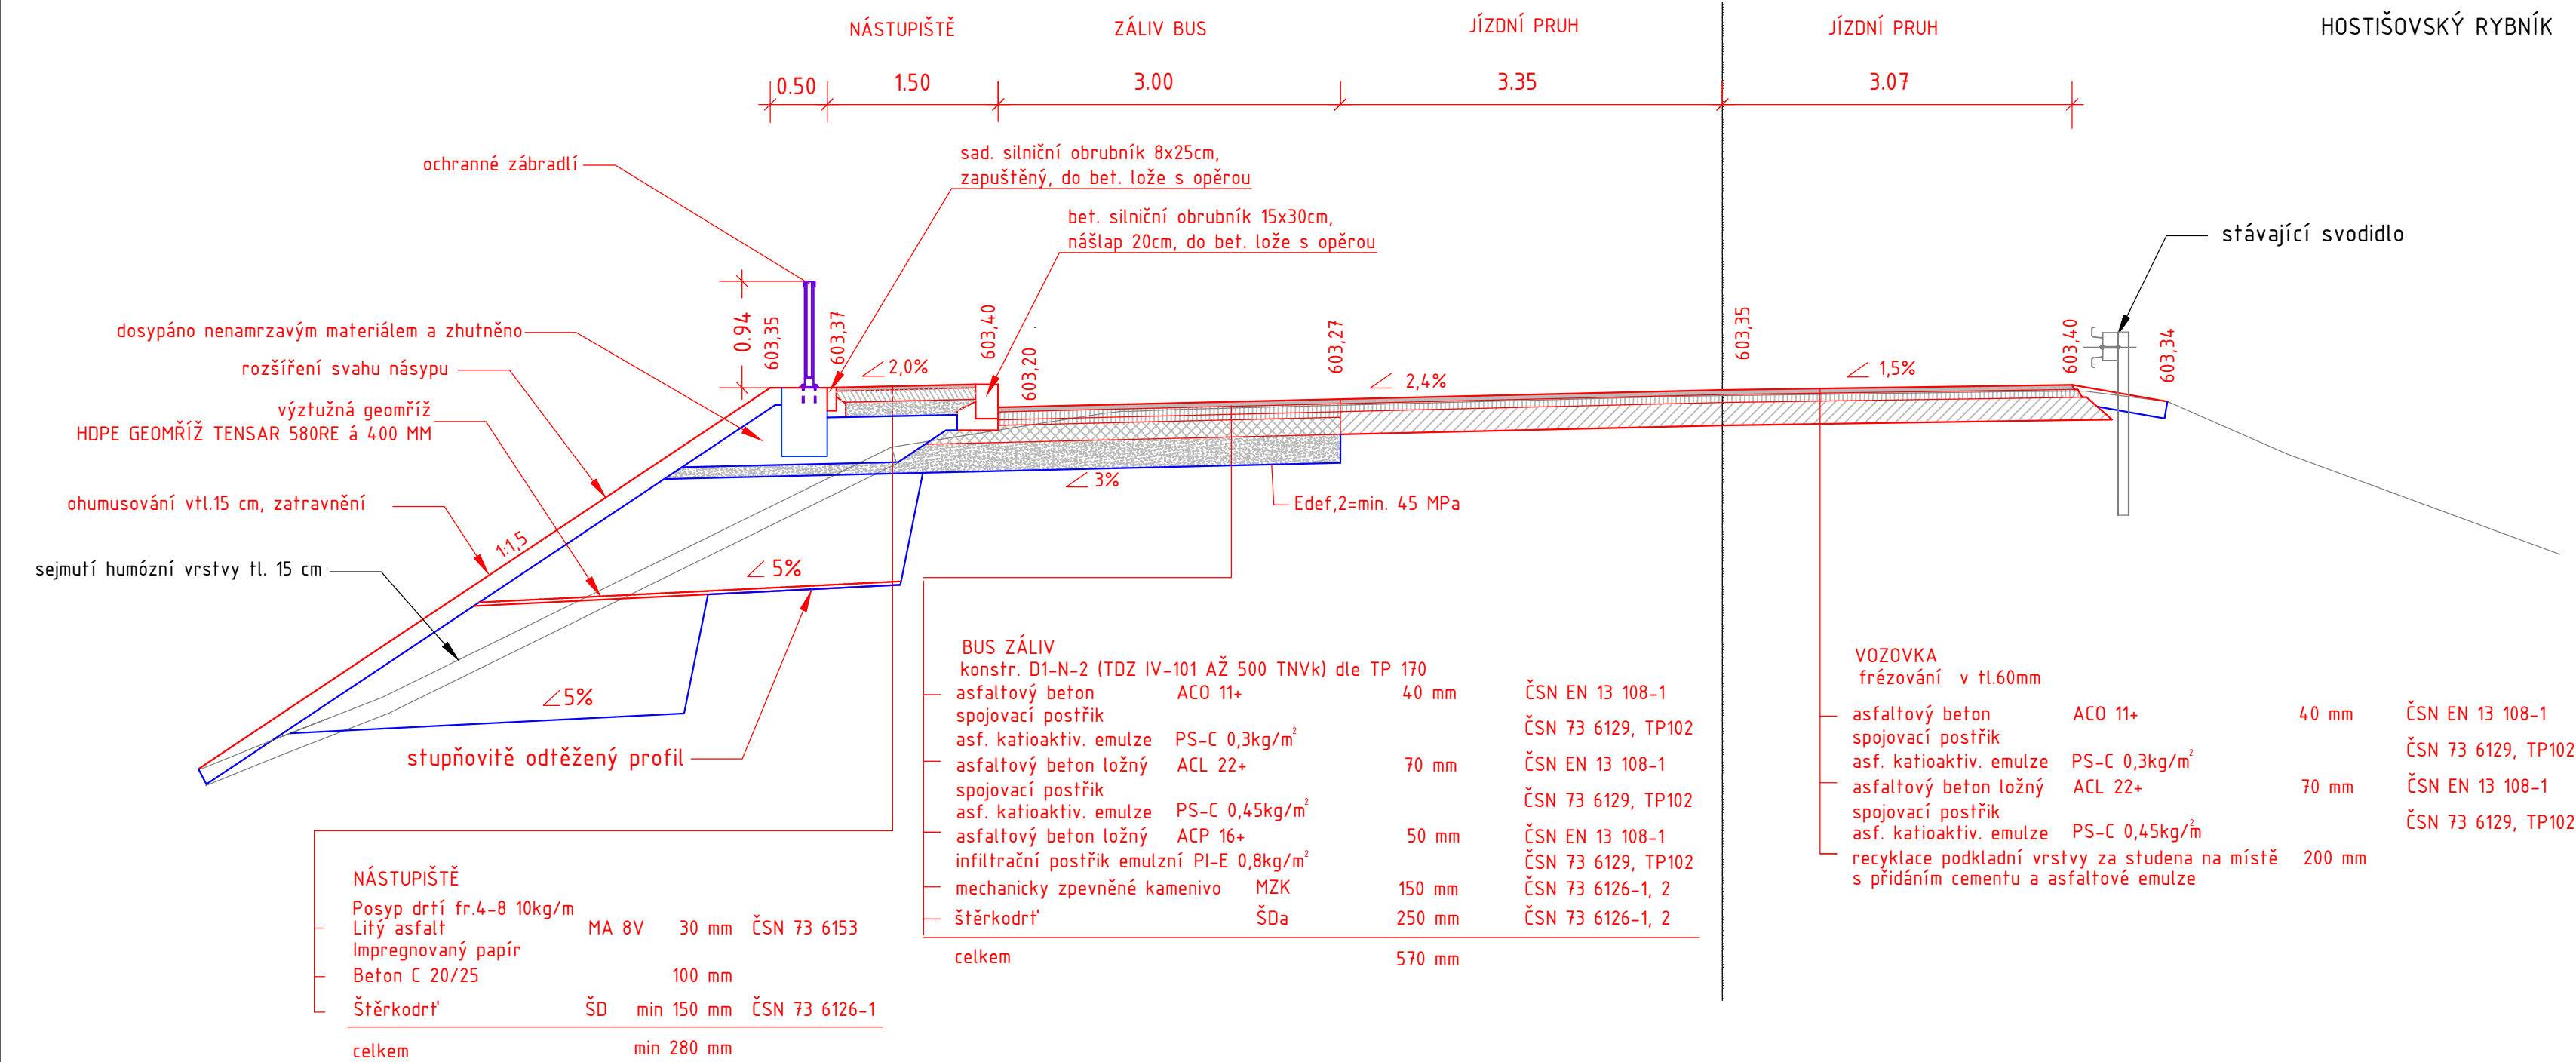


597.00


0+440.000

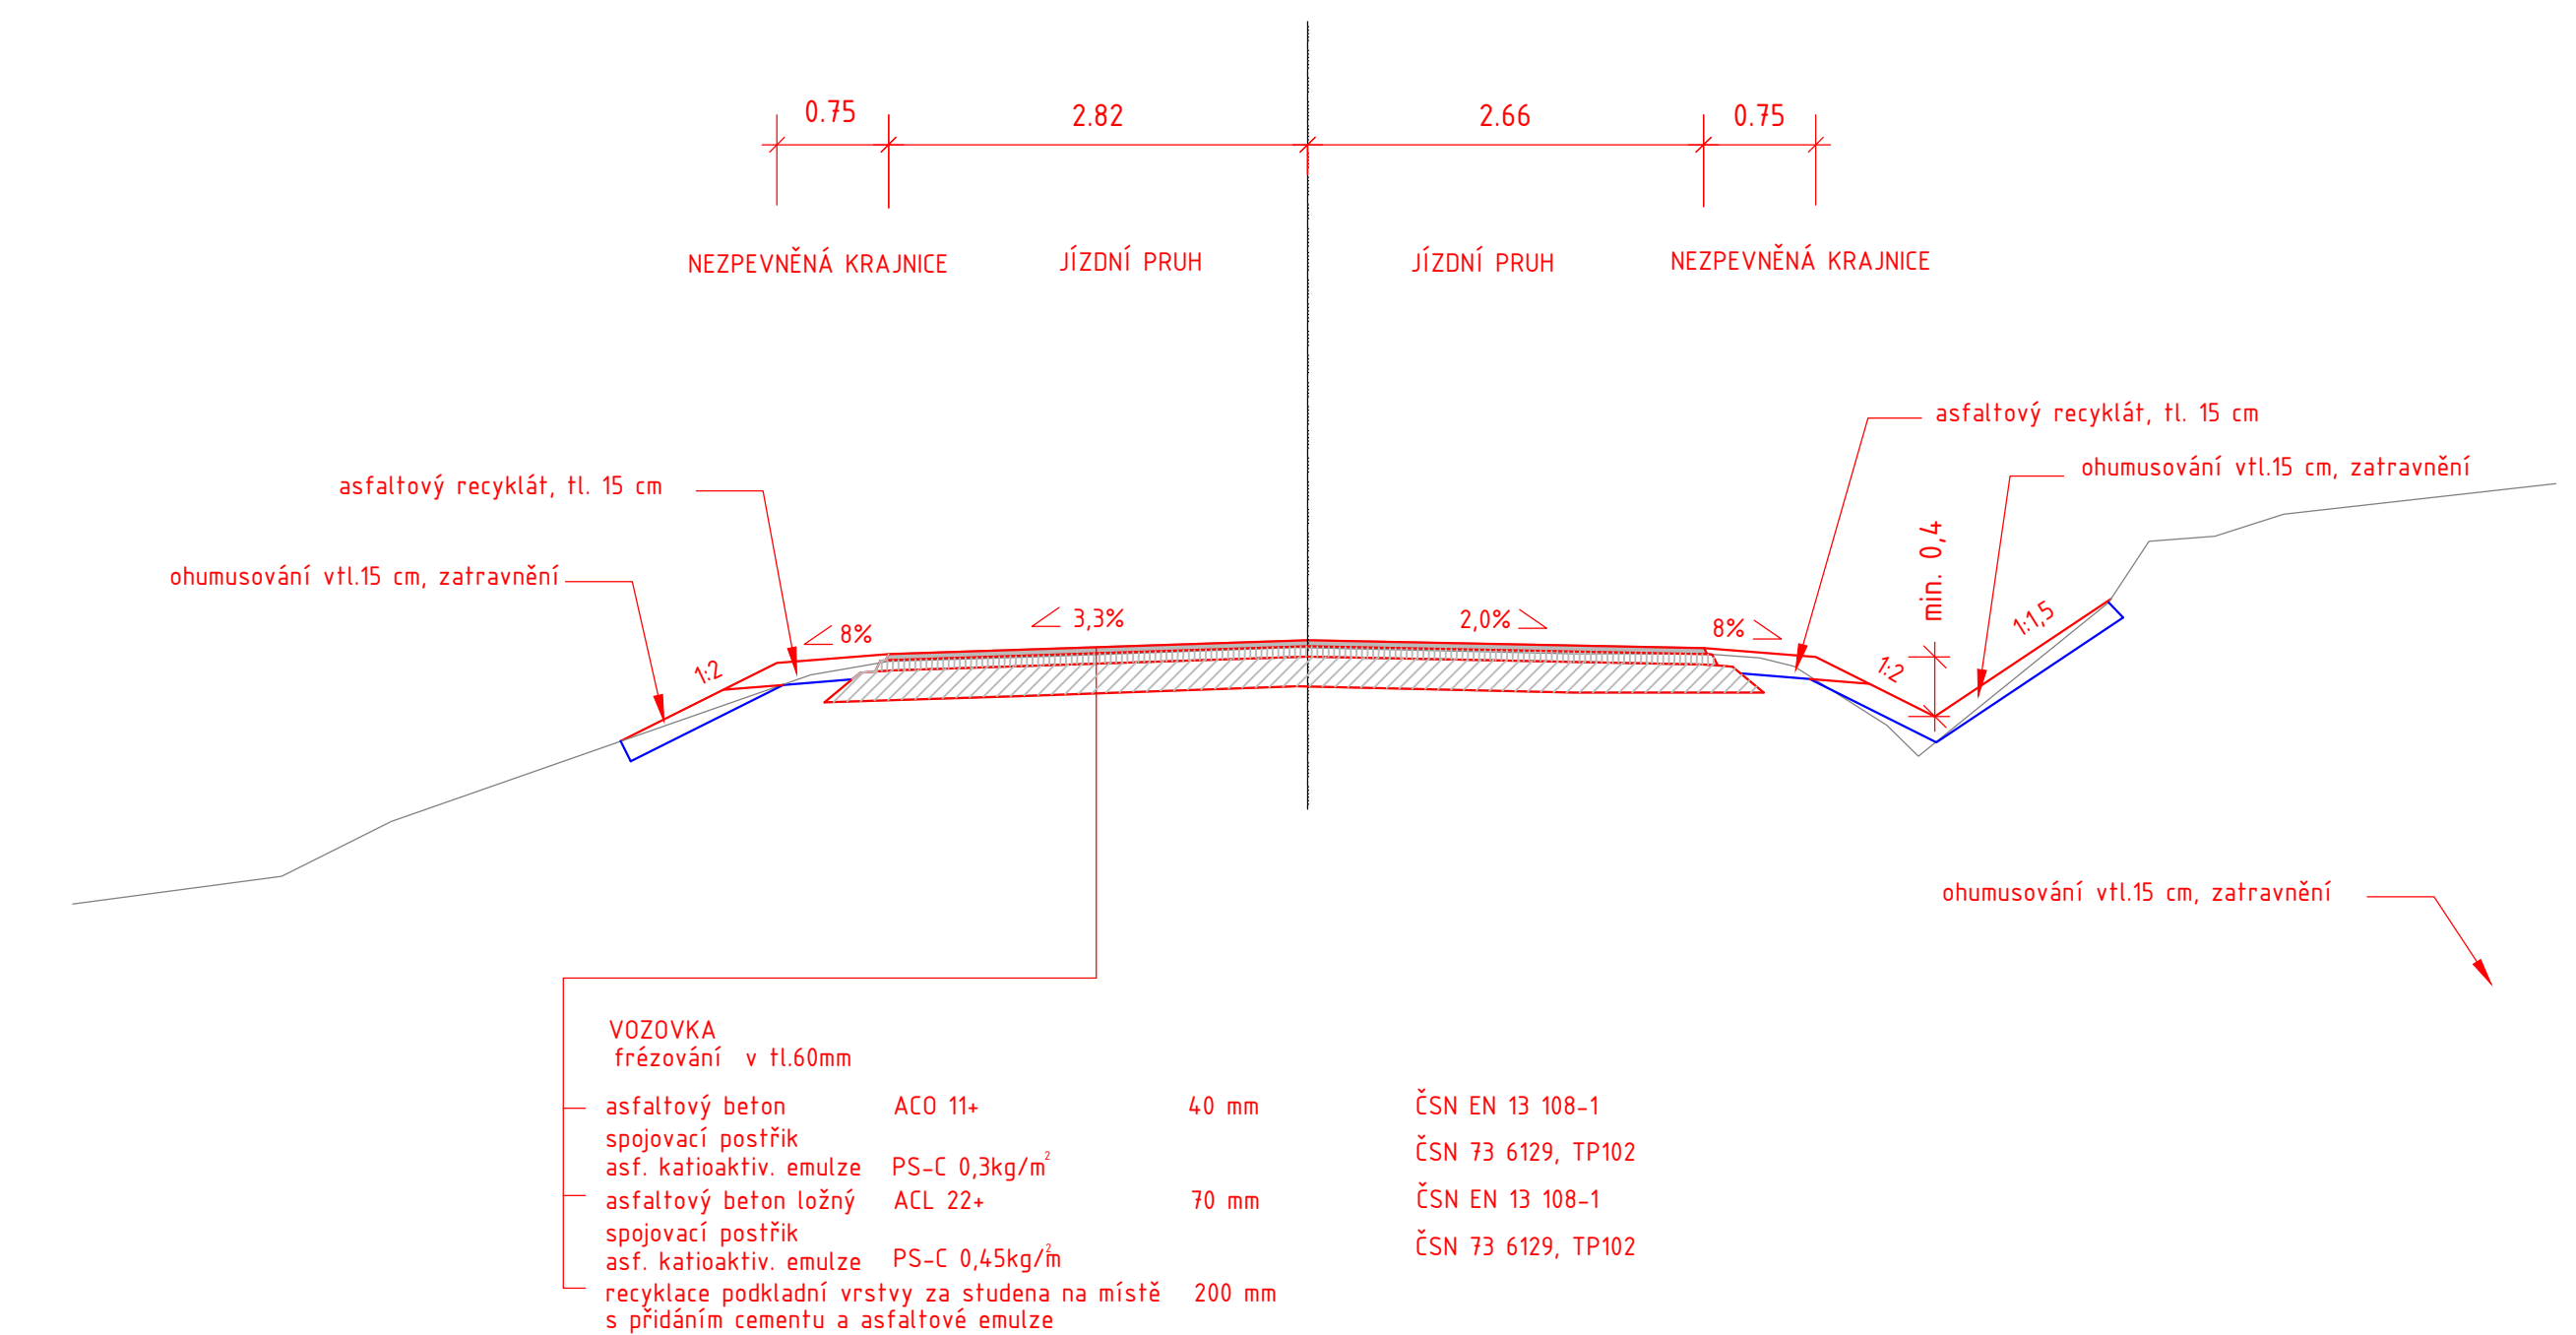

Poznámka: V místě propustků - úprava hloubky propustku na úroveň dna čištěného propustku

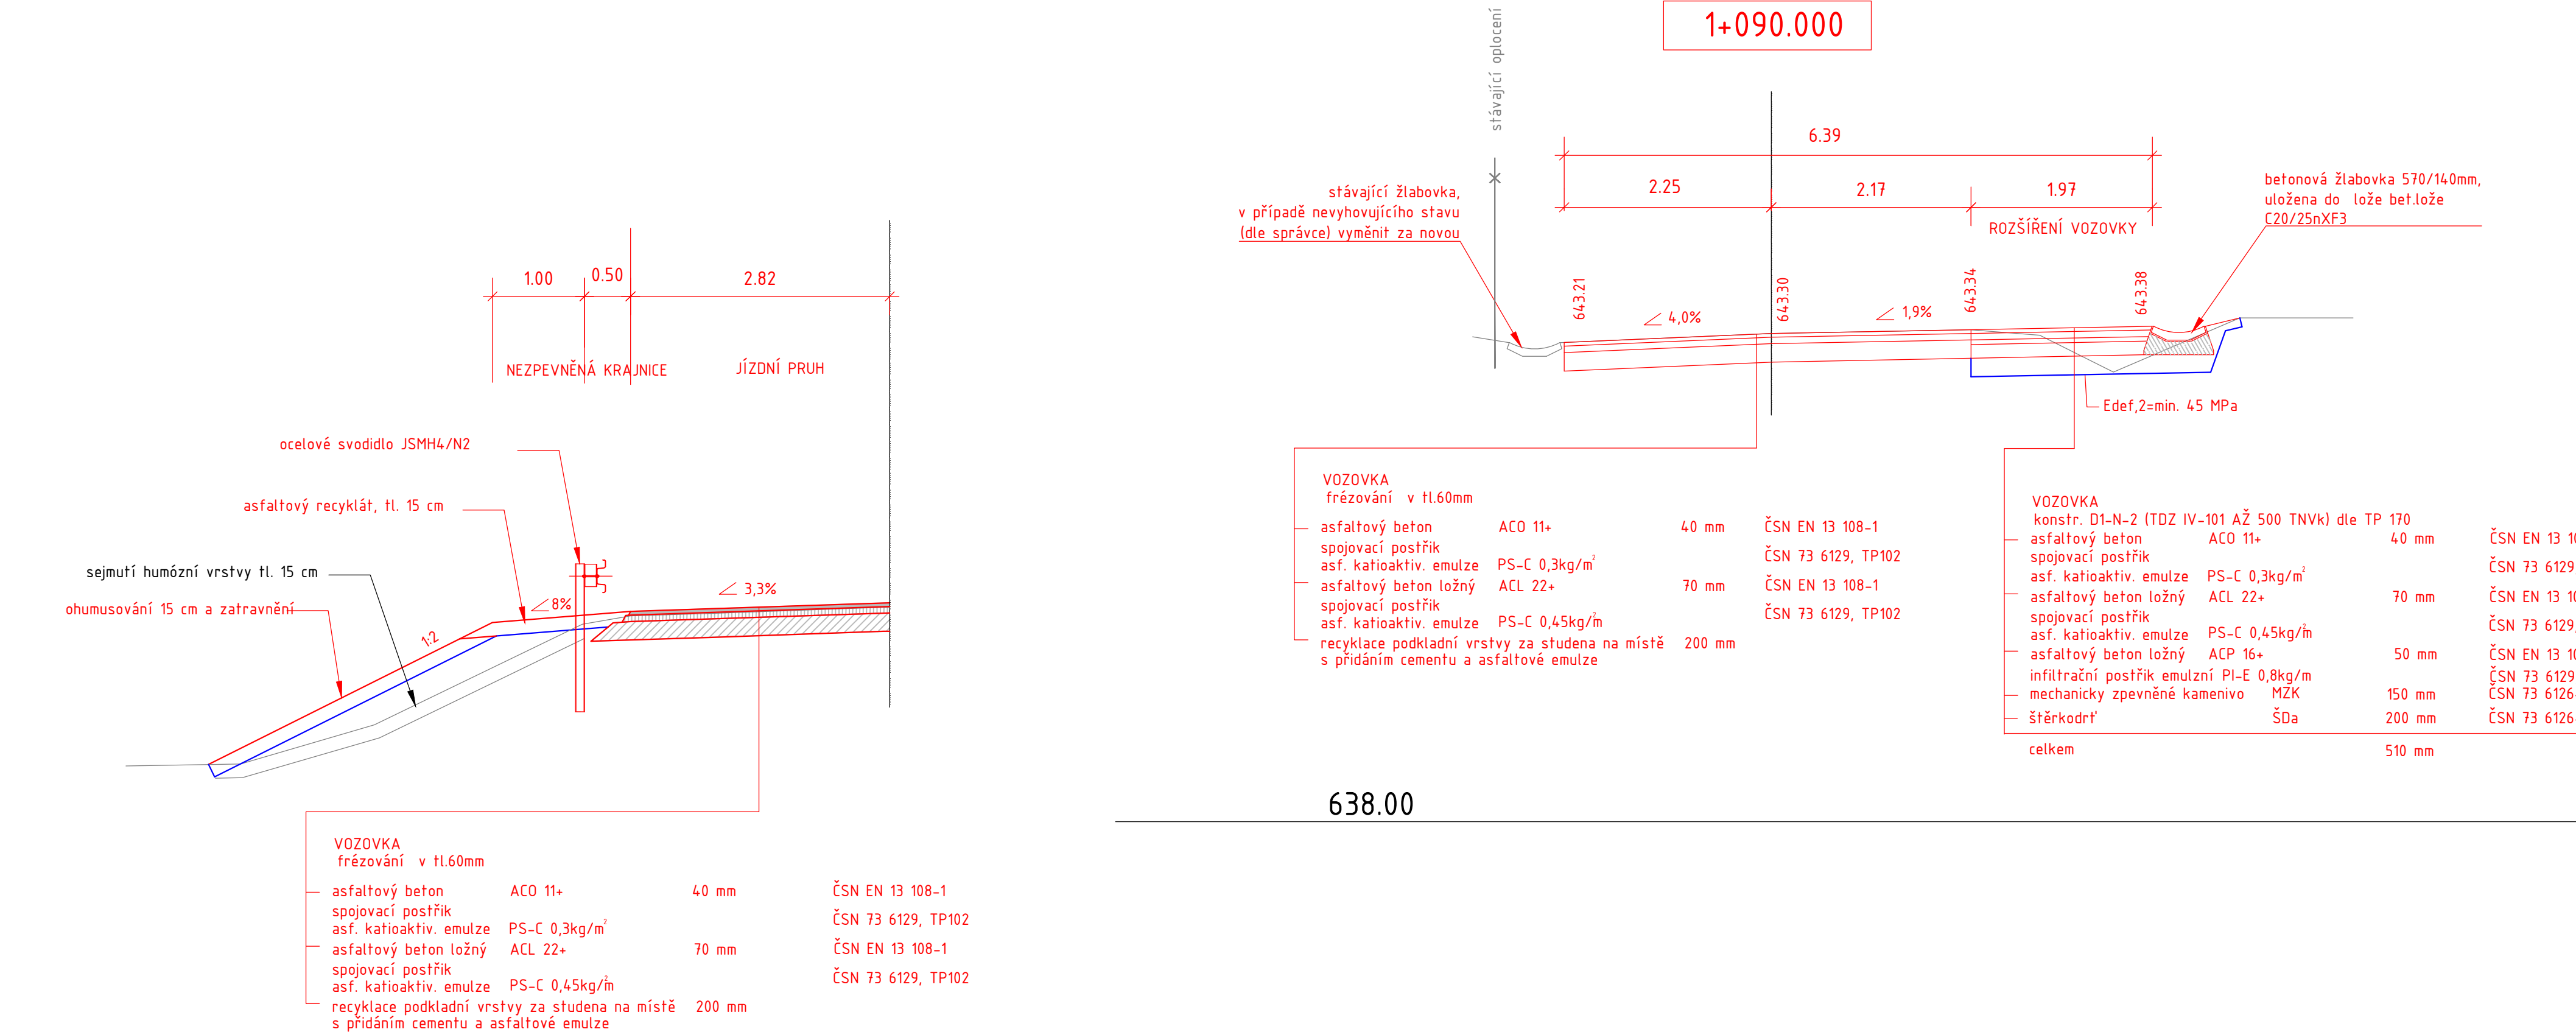




| | | | |
|--------|--------------|--------|------------------|
| | | | |
| | | | |
| | | | |
| Změna: | Název změny: | Datum: | Provedl: Podpis: |

| | | |
|--|--|---|
| Investor:  | Středočeský kraj Zborovská 11 150 21 Praha 5 | Inženýrská činnost: METROPROJEKT Praha a.s. nám. I. P. Pavlova 2/1786 120 00 Praha 2 |
|--|--|---|

| | | |
|--|---|------------------------|
| <p>METROPROJEKT Praha a.s. nám. I. P. Pavlova 1786/2 120 00 Praha 2</p> <p>generální ředitel: Ing. David Krása tel.: +420 296 154 105 www.metroprojekt.cz info@metroprojekt.cz</p> |  | <p>Souprava číslo:</p> |
|--|---|------------------------|

| | | |
|--|---|---|
| HIP: | Podpis: | Název a účel díla: |
| Ing. Vojtěch Ehlich tel.: 296 154 162 |  | II/124 HOSTIŠOV - JIŘETICE (HR. OKRESU) - PD |
| Stupeň: PDPS | | |

| | | |
|---|---|---------------|
| Zpracovatelský útvar: S60 - dopravních staveb tel. 296 154 247 | Název části díla: B STAVEBNÍ ČÁST B.1 POZEMNÍ KOMUNIKACE B.1.1 HLAVNÍ TRASA | B B. B. |
| Vedoucí útvaru: Ing. Petr Zobal  | Podpis: | |

| | | | | | | | | | | | |
|-----------------------|--|---|--|--|--|--------|--|--------|--|-----------------------------|--|
| Odpovědný projektant: | | Podpis: | | Název přílohy: | | | | | | Změna: | |
| Ing. Jaroslav Vala | |  | | VZOROVÉ PŘÍČNÉ ŘEZY V CHARAKTERISTICKÝCH MÍSTEC ÚSEK 1 a 2b | | | | | | Číslo přílohy: 00 | |
| Vypracoval: | | Podpis: | | | | | | | | | |
| Ing. Jana Králívková | |  | | | | | | | | | |
| Skart. znak: | | Datum: | | | | | | | | | |
| V20/2038 | | 10/2017 | | | | | | | | | |
| Podst. formát: | | Měřítko: | | Číslo: | | Číslo: | | Číslo: | | Číslo: | |
| 5X44 | | 1:50 | | 17 | | 7027 | | 02 | | 01 | |
| | | | | | | | | | | 00 | |