


PŘÍČNÉ ŘEZY
M. 1:100


3+580.000

2a.ÚSEK - NEÚSTUPOV

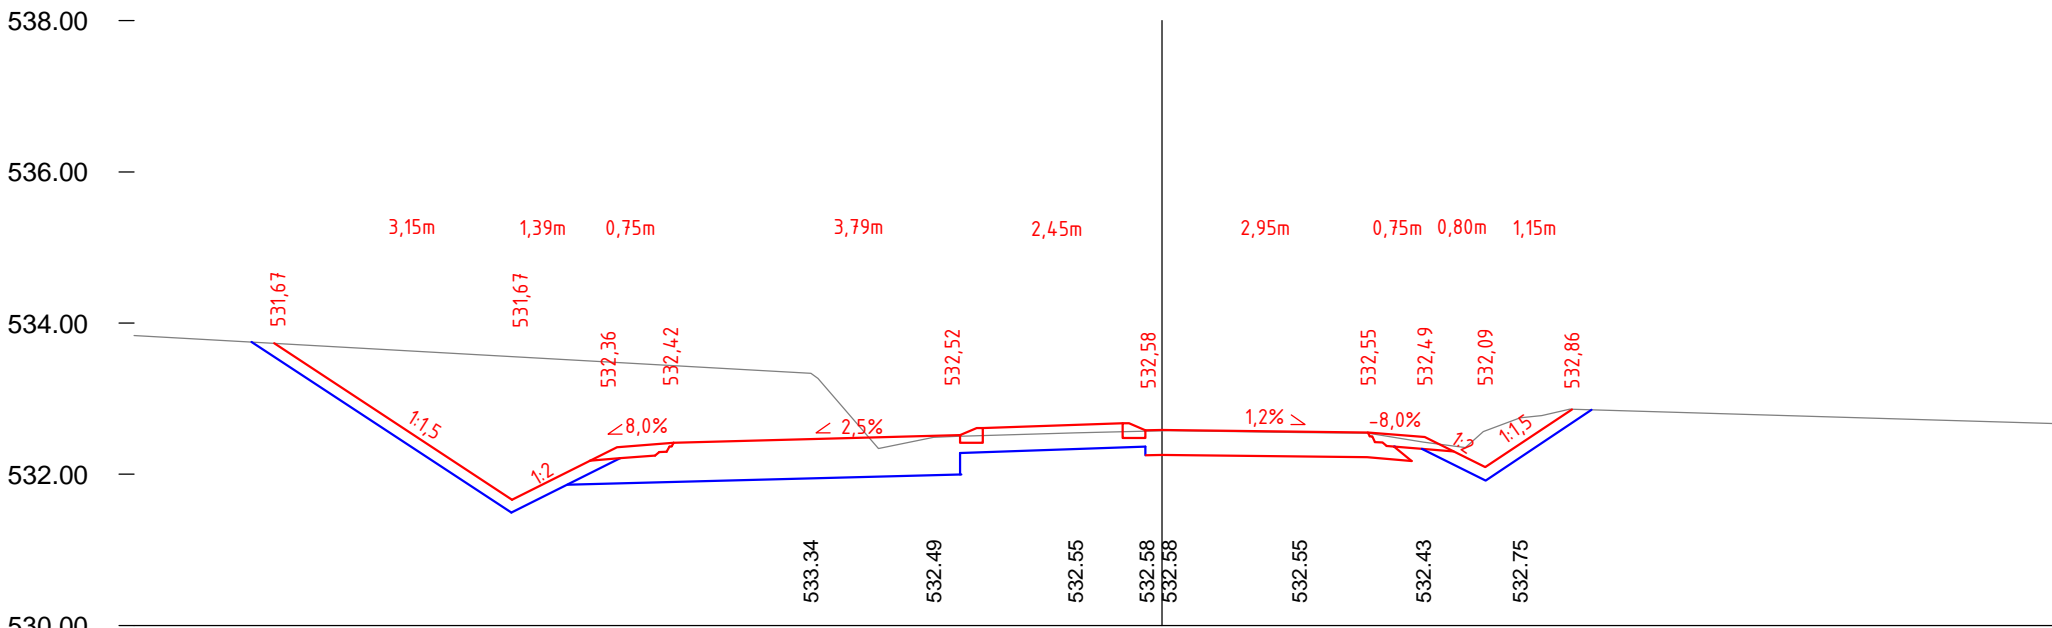


6+000.000

2b.ÚSEK - JIŘETICE

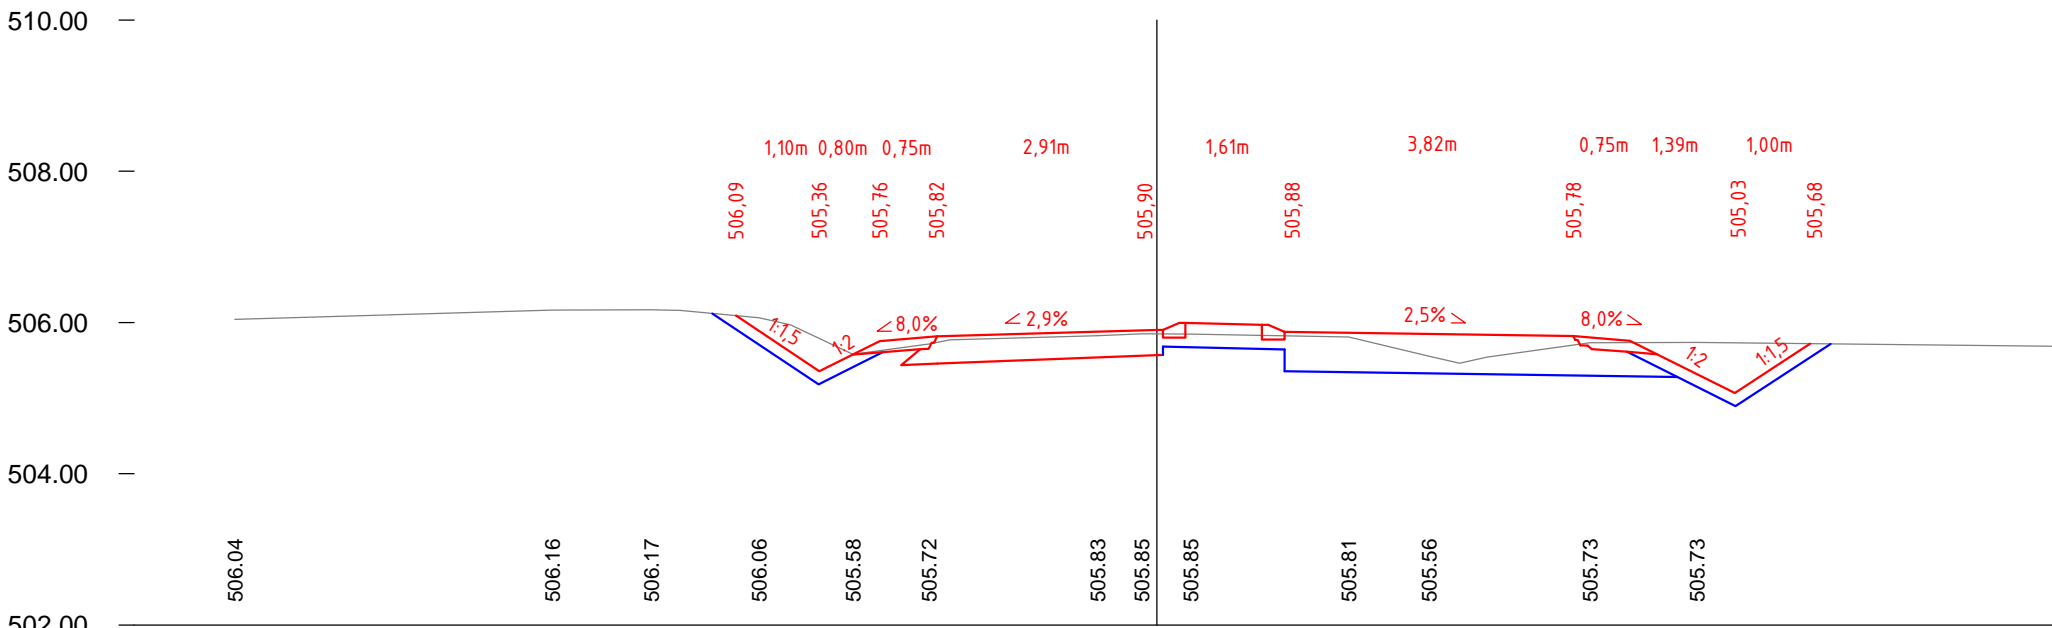

6+380.000

2b.ÚSEK - JIŘETICE

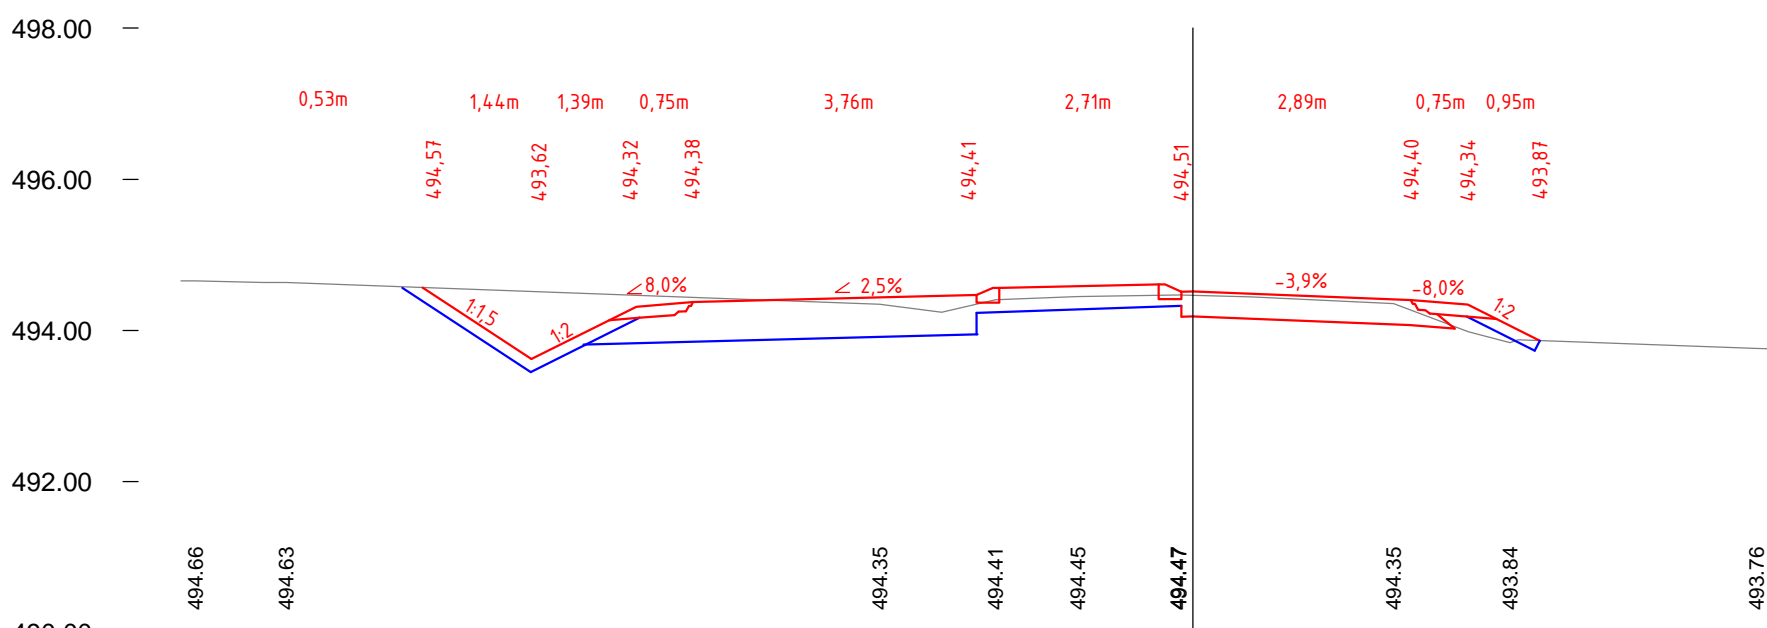

Změna:	Název změny:	Datum:	Provedl:	Podpis:

Investor:	Inženýrská činnost:
Středočeský kraj KRAJSKÝ ÚŘAD	Středočeský kraj Zborovská 11 150 21 Praha 5
METROPROJEKT Praha a.s. nám. I. P. Pavlova 1786/2 120 00 Praha 2 generální ředitel: Ing. David Krása tel.: +420 296 154 105 www.metroprojekt.cz info@metroprojekt.cz	METROPROJEKT Praha a.s. nám. I. P. Pavlova 2/1786 120 00 Praha 2

METROPROJEKT Praha a.s. nám. I. P. Pavlova 1786/2 120 00 Praha 2 generální ředitel: Ing. David Krása tel.: +420 296 154 105 www.metroprojekt.cz info@metroprojekt.cz		Souprava číslo:
---	-------------------------------------------------------------------------------------	-----------------

HIP:	Podpis:	Název a účel díla:
Ing. Vojtěch Ehlich		II/124 HOSTIŠOV - JIŘETICE (HR. OKRESU) - PD
tel.: 296 154 162		
Stupeň:	PDPS	

Zpracovatelský útvar:	Název části díla:	B B.1 B.1.1
S60 - dopravních staveb	B STAVEBNÍ ČÁST	
tel.: 296 154 247	B.1 POZEMNÍ KOMUNIKACE	
Vedoucí útvaru:	Podpis:	B.1.1 HLAVNÍ TRASA
Ing. Petr Zobal		

Odpovědný projektant:	Podpis:	Název přílohy:	Změna:
Ing. Jaroslav Vala		PŘÍČNÉ ŘEZY V MÍSTECH DOPRAVNÍCH OSTRŮVKŮ	
Vypracoval:	Podpis:		Číslo příl.:
Ing. Jana Křivánková			007
Skart. znak:	Datum:	ICD:	
V20/2038	10/2017	17	7027
Počet formátů:	Měřítko:	02	01
5XA4	1:100	01	00