




POHLED 1
1:50

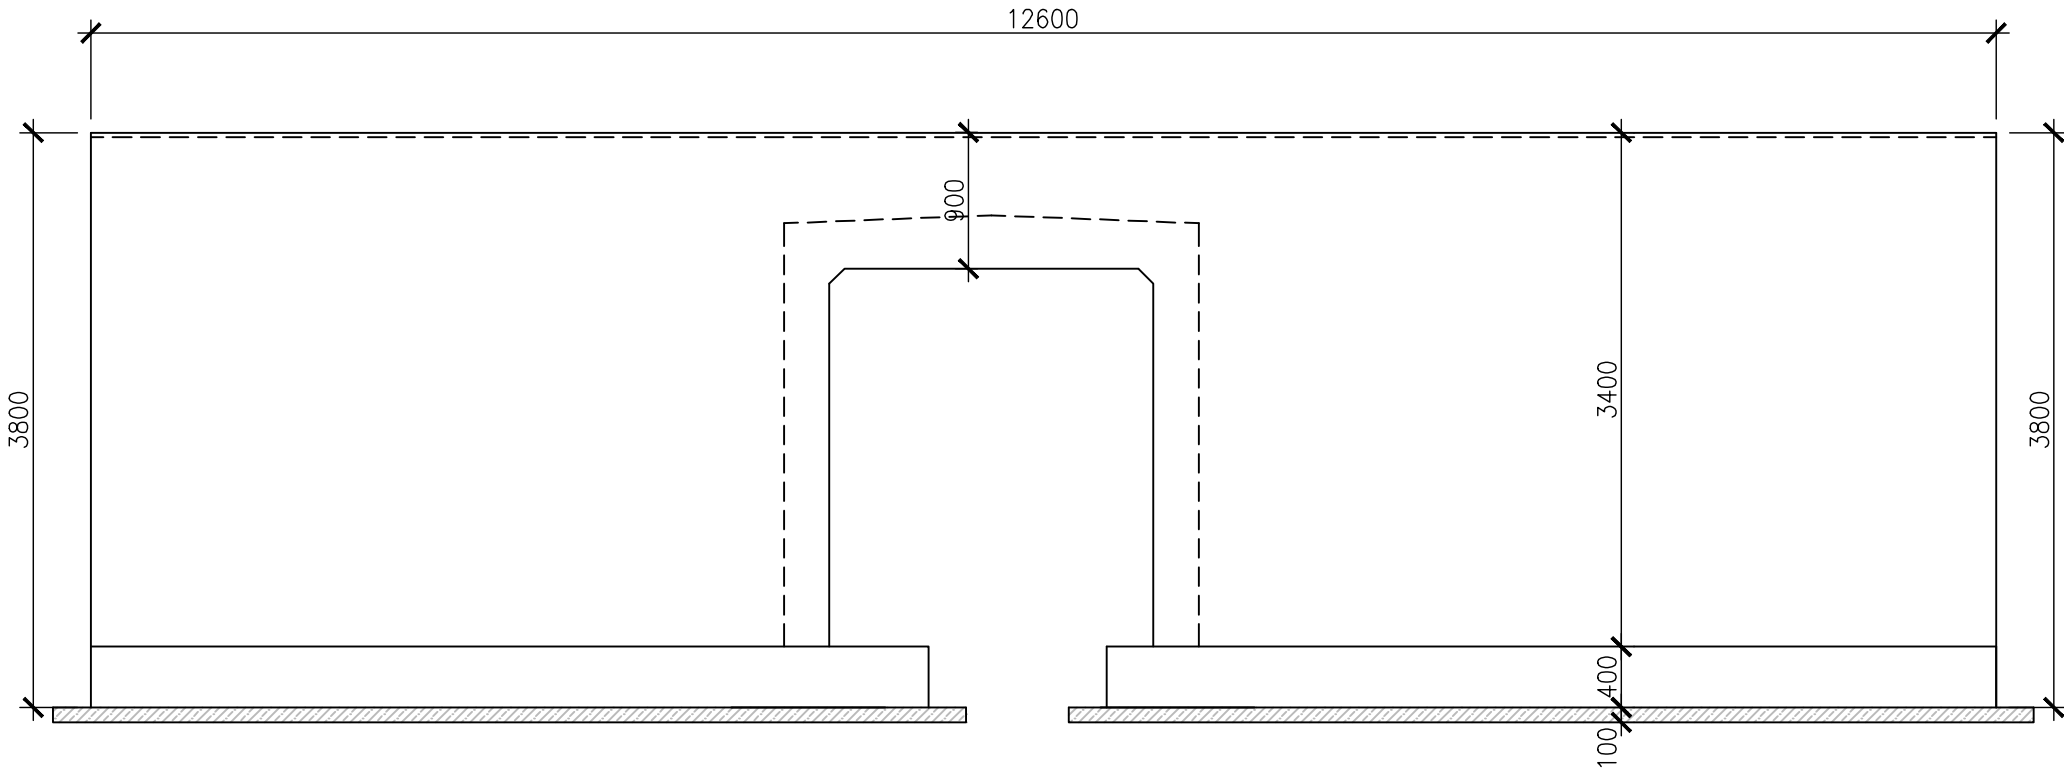


POHLED 2
1:50

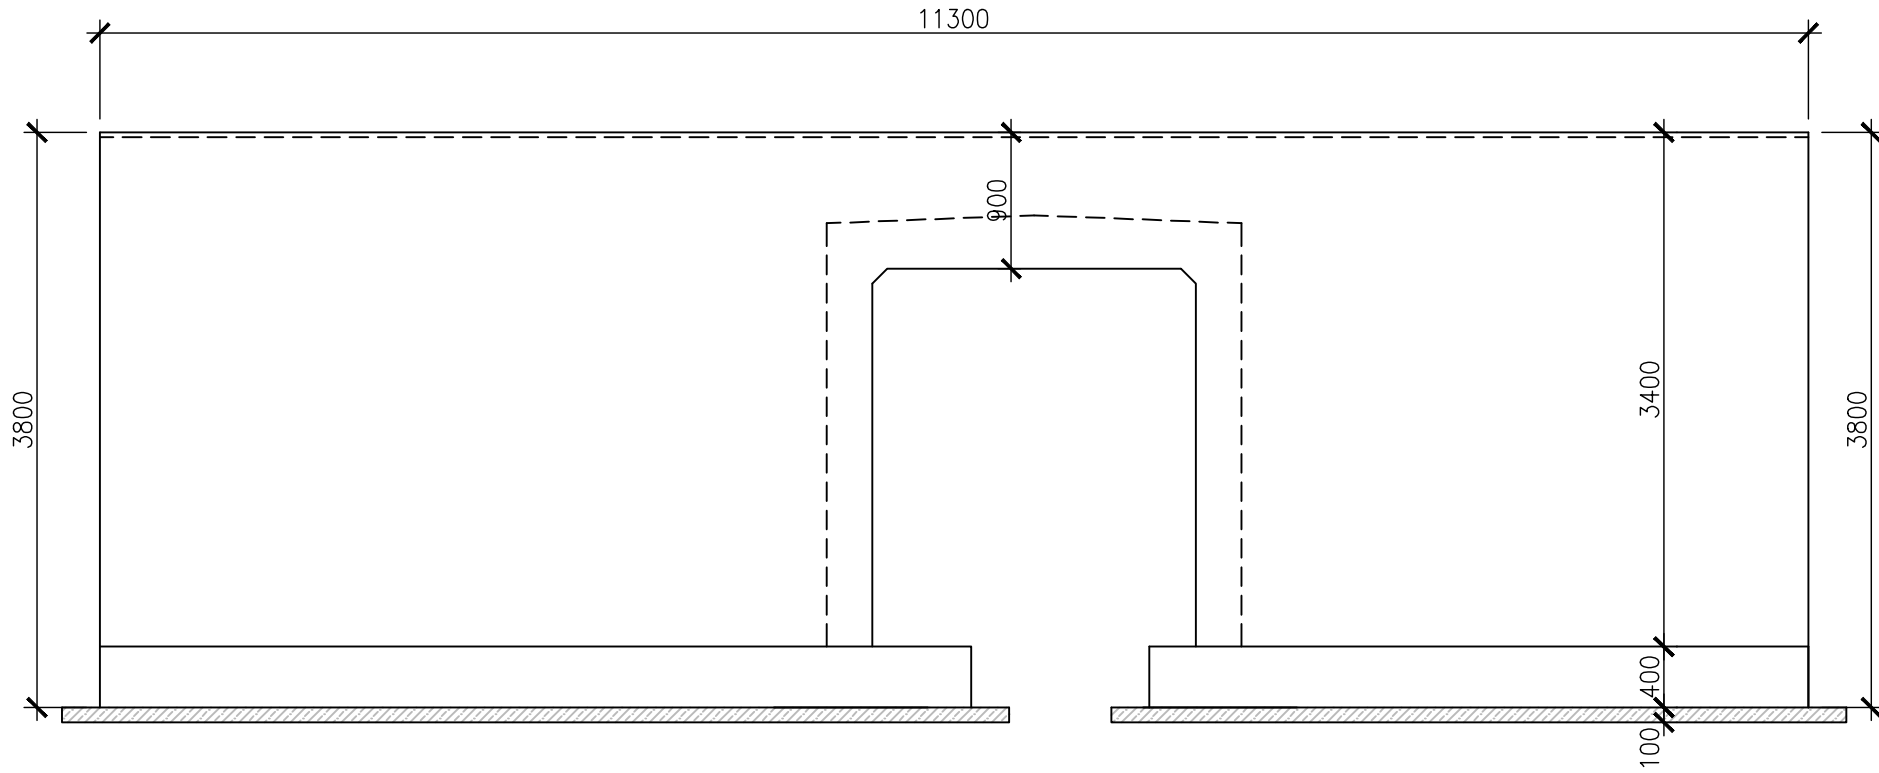

ŘEZ A-A'
1:50

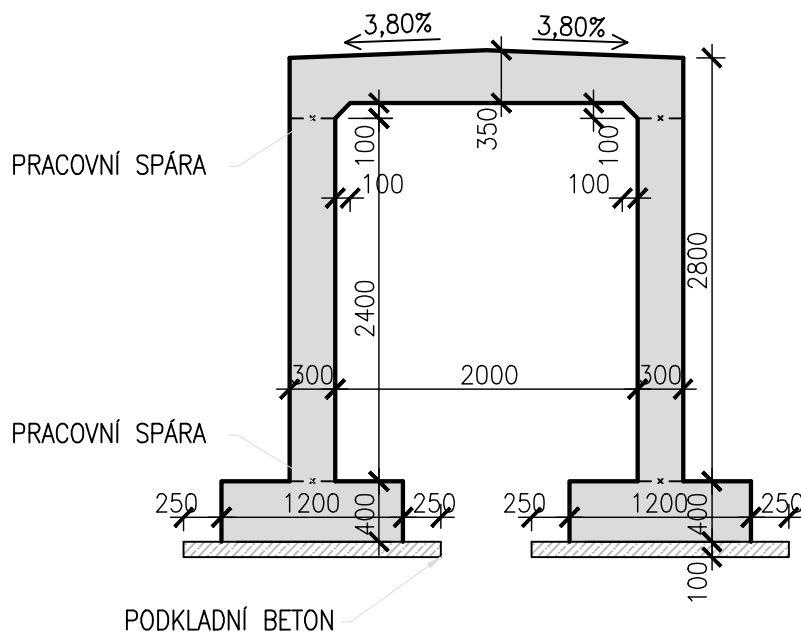


DETAIL ŘÍMSY
1:20

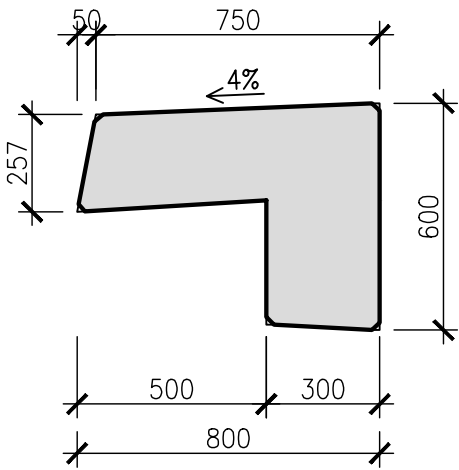

MNOŽSTVÍ BETONU:

ZÁKLADY:	29,7 m ³
KŘÍDLA, OPĚRY:	69,7 m ³
NOSNÁ KCE:	20,5 m ³
ŘÍMSY:	7,5 m ³
CELKEM:	127,4 m ³

PŮDORYS
1:50

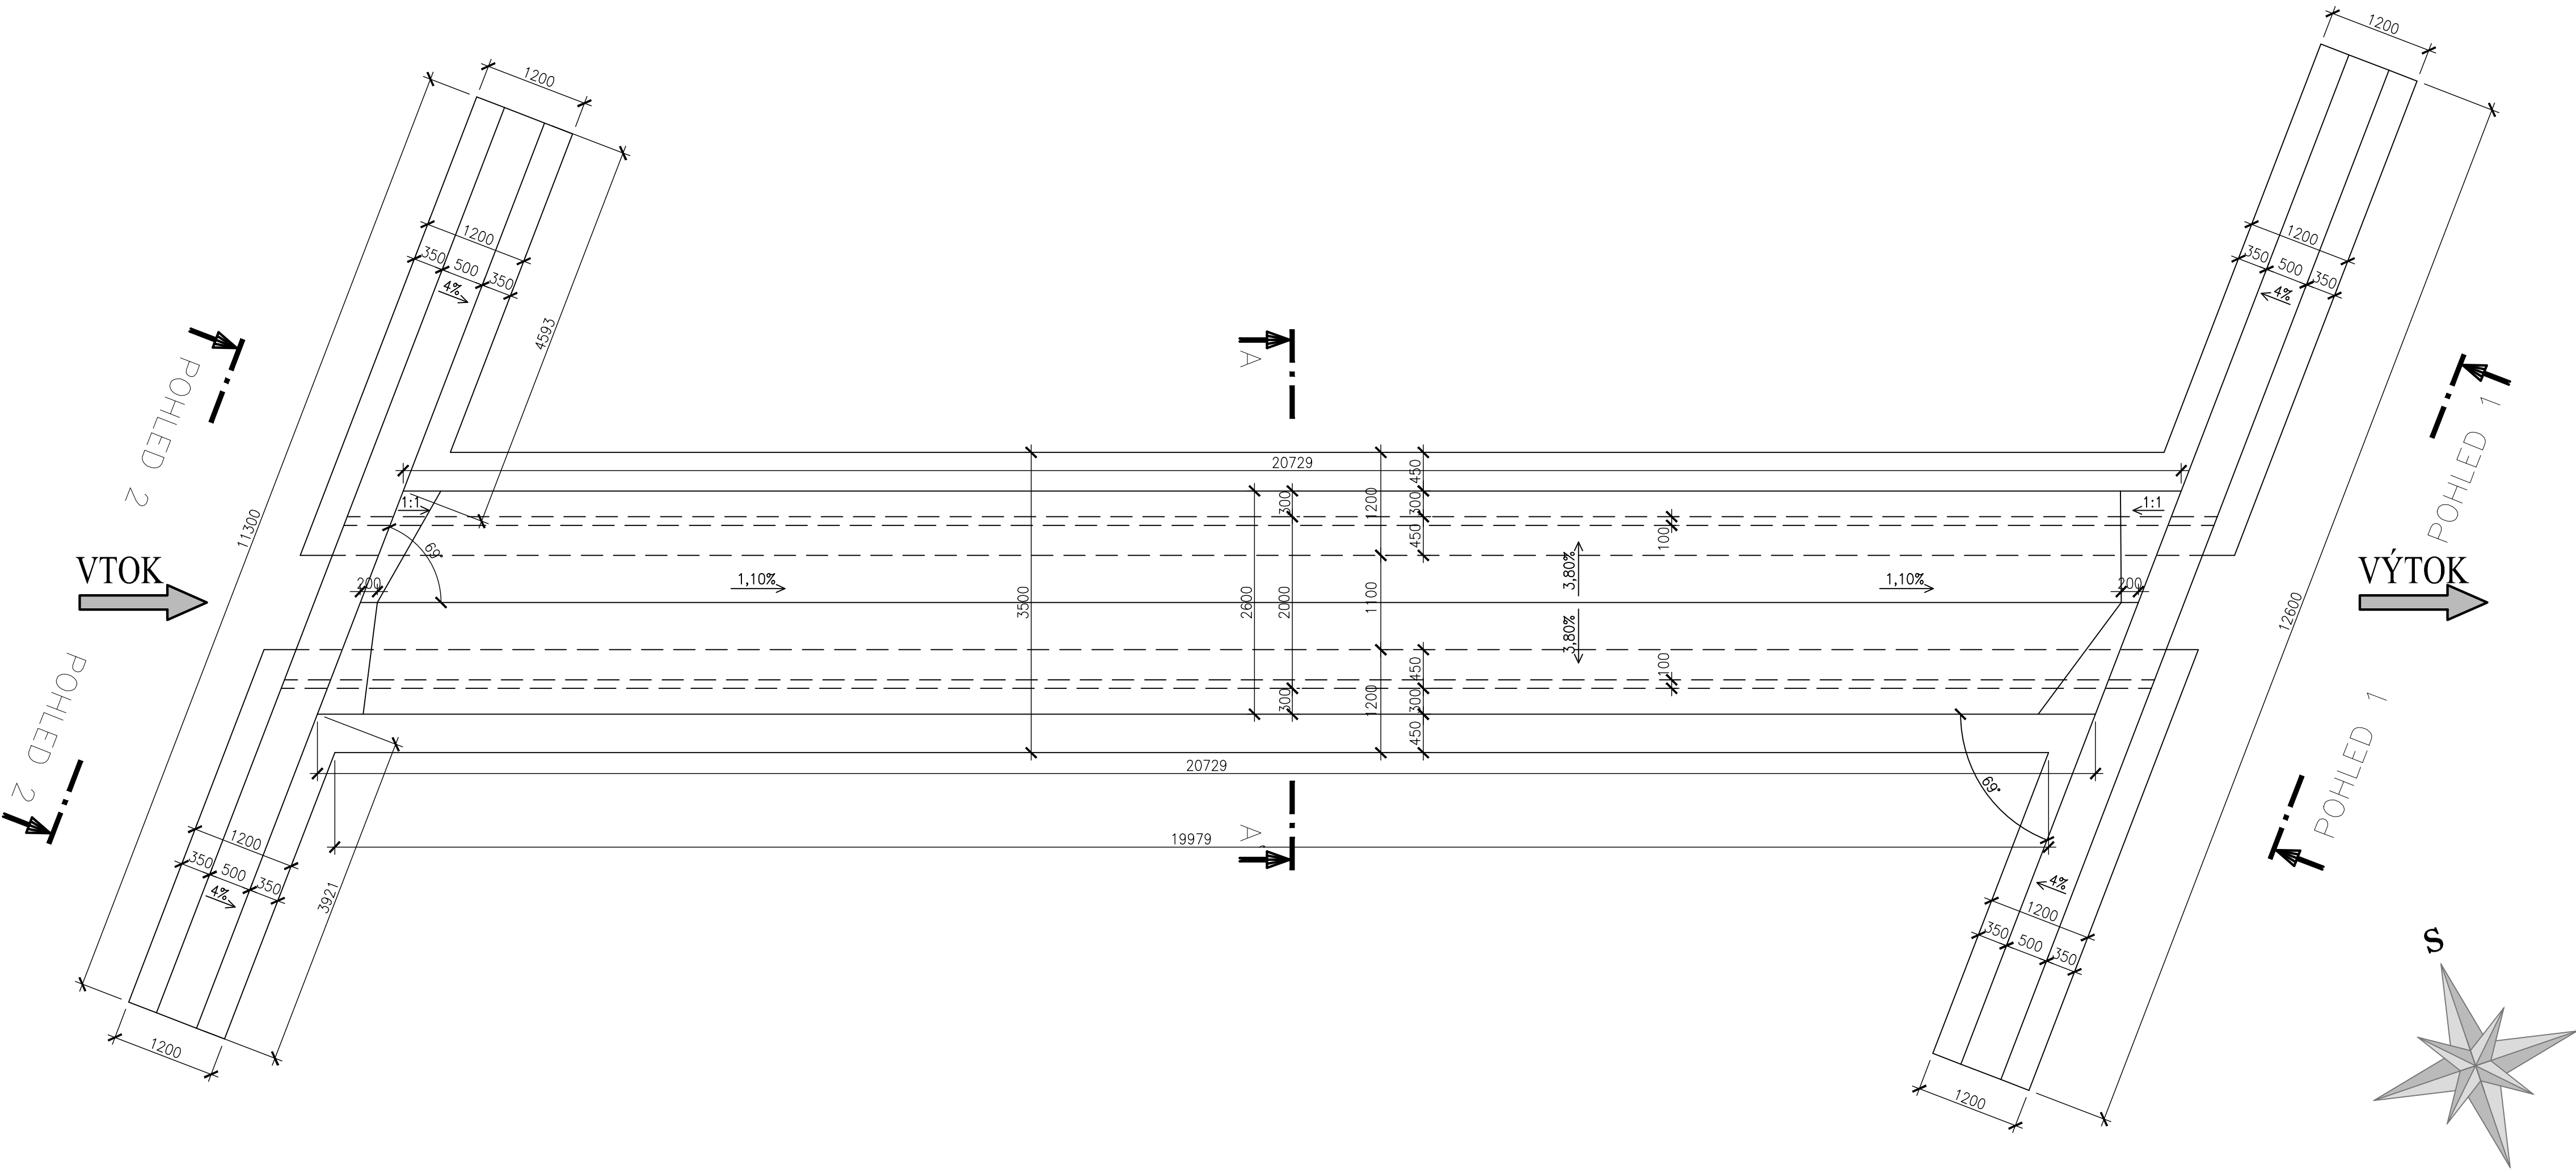

BETONY:

ZÁKLADY:	C30/37 – XA1, XC2, XF3 (CZ, F.2) – Cl 0,4 – Dmax 22 – S3 – MAX. PRŮSAK 20 mm PŘI ZKOUŠCE DLE ČSN EN 12 390-8
NOSNÁ KONSTRUKCE A KŘÍDLA:	C30/37 – XD1, XF2, XC3 (CZ, F.2) – Cl 0,4 – Dmax 22 – S3 – MAX. PRŮSAK 20 mm PŘI ZKOUŠCE DLE ČSN EN 12 390-8
PODKLADNÍ BETON:	C12/15

POZNÁMKY:

- ZASYPANÉ ČÁSTI JSOU IZOLOVÁNY PROTI ZEMNÍ VLNKOSTI PENETRAČNÍM NÁTĚREM A DVĚMA ASFALTOVÝMI – 1xALP + 2xALN.
- POKUD NENÍ UVEDENO JINAK, JE ZKOSENÍ HRAN 20/20 mm.
- PRACOVNÍ SPÁRY SE NA LÍCI "PŘÍZNÁJI" VLOŽENÍM LIŠTY 20/20 mm DO BEDNĚNÍ.
- PŘED BETONÁŽÍ BUDOU OSAZENY CHRÁNIČKY PRO PROSTUP DRENÁŽNÍHO POTRUBÍ

Známa:		Název změny:		Datum:		Provedl:		Podpis:	
Investor:		Středočeský kraj KRAJSKÝ ÚŘAD		Středočeský kraj Zborovská 11 150 21 Praha 5		METROPROJEKT Praha a.s. nám. I. P. Pavlova 2/1786 120 00 Praha 2		Inženýrská činnost:	
METROPROJEKT Praha a.s. nám. I. P. Pavlova 1786/2 120 00 Praha 2 generální ředitel: Ing. David Krása tel.: +420 296 154 105 www.metroprojekt.cz info@metroprojekt.cz		Středočeský kraj KRAJSKÝ ÚŘAD		Středočeský kraj Zborovská 11 150 21 Praha 5		METROPROJEKT Praha a.s. nám. I. P. Pavlova 2/1786 120 00 Praha 2		Inženýrská činnost:	
HIP:		Podpis:		Název a úseč díla:		Stupeň:		PDPS	
Ing. Vojtěch Ehlich tel.: 296 154 162		Podpis:		II/124 HOSTIŠOV - JIŘETICE (HR. OKRESU) - PD		Zpracovatelství úprav:		S60 - dopravních staveb tel.: 296 154 247	
Vedoucí úprav:		Podpis:		Ing. Petr Zobal		Název části díla:		C STAVEBNÍ ČÁST C.1 POZEMNÍ KOMUNIKACE C.1.3 PROPUSTKY	
Odpovědný projektant:		Podpis:		Ing. Ondřej NESMĚRÁK		Název přílohy:		SO 198 - PROPUSTKY Výkres tvaru - propustek v km 4,524	
Vypracoval:		Podpis:		Ing. Ondřej NESMĚRÁK		Skart znak:		V20/2038	
Podpis:		Podpis:		Podpis:		Datum:		10/2017	
Podpis:		Podpis:		Podpis:		Měřítko:		1:50	
Podpis:		Podpis:		Podpis:		IČD:		17 7027 03 01 02 00	
Podpis:		Podpis:		Podpis:		Číslo příl.:		013	