


PŘÍČNÝ ŘEZ M1:25 - VSAKOVACÍ/RETENČNÍ ŽEBRO

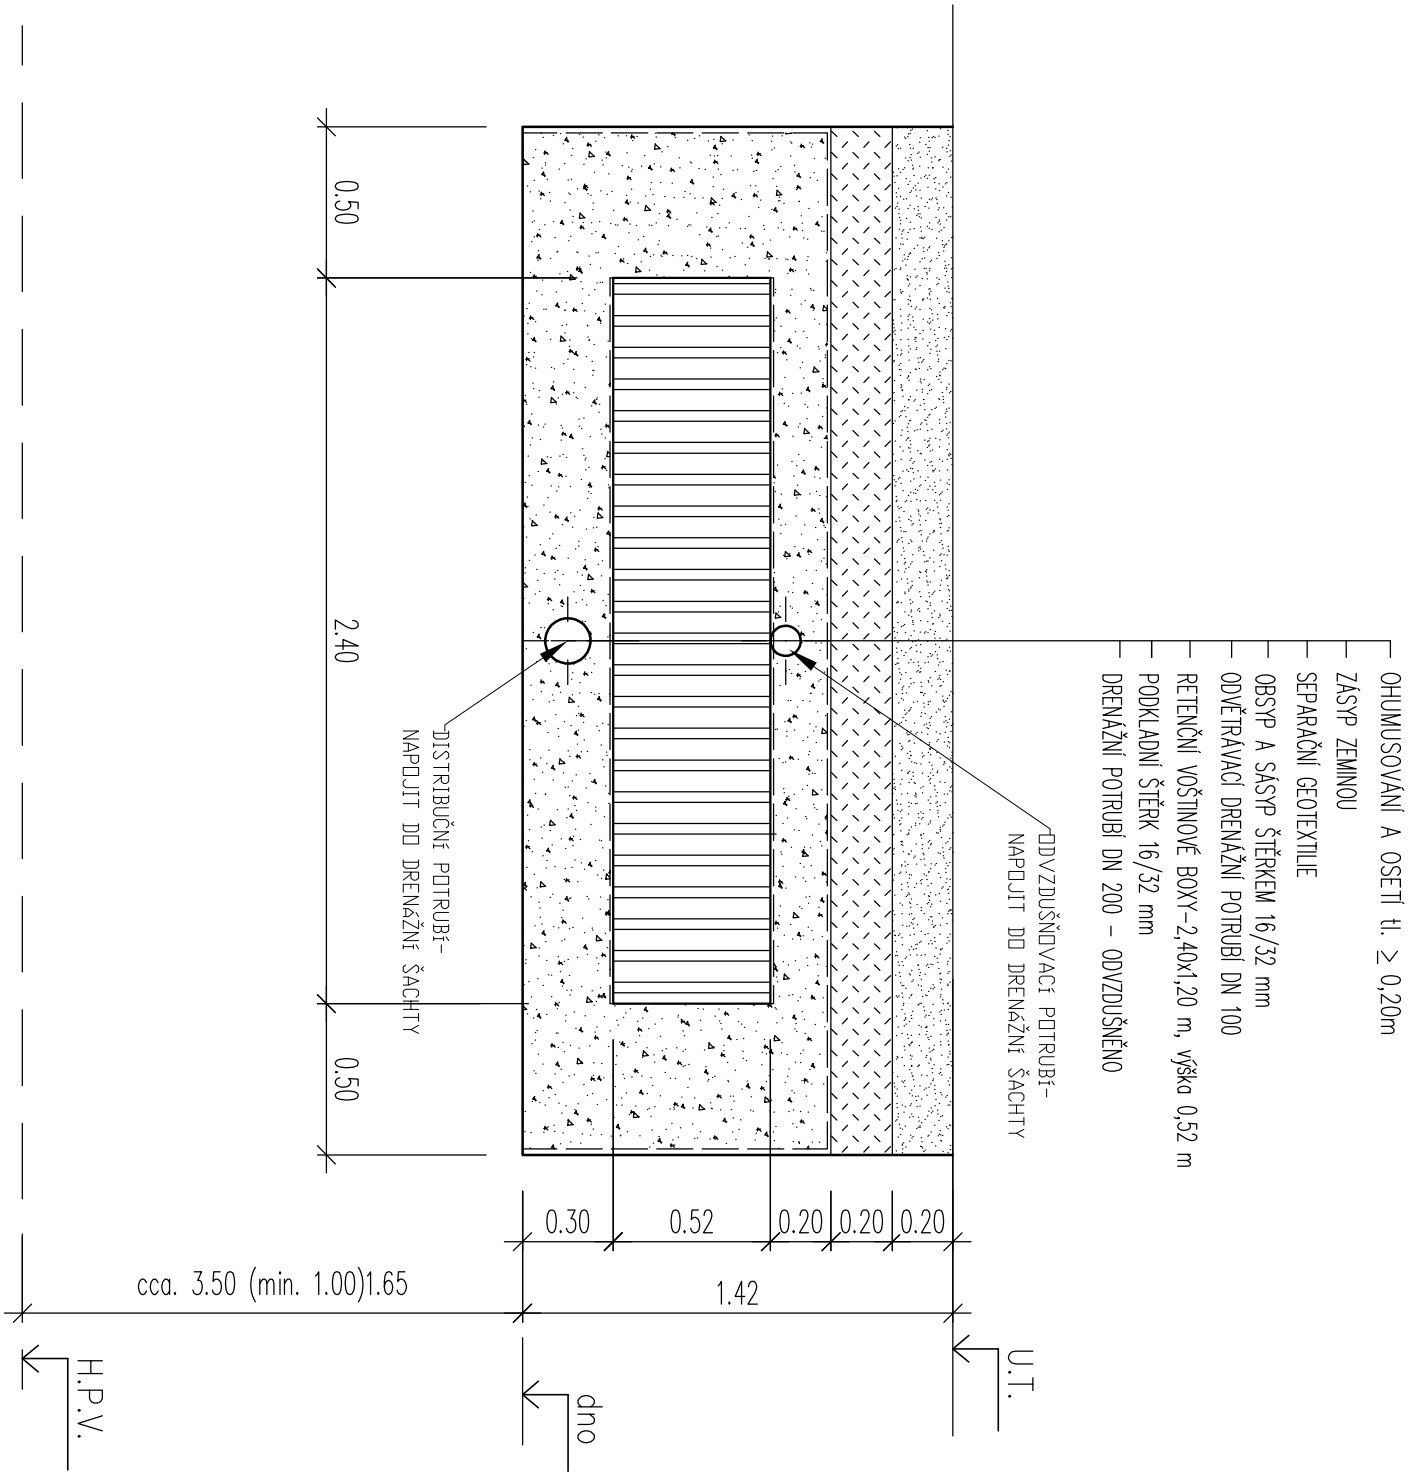

POZN:

- VOŠTINOVÉ BOXY BUDOU Z OBODU VODODROVNÝCH STRAN VYBAVENY FILTRAČNÍ GEOTEXTILIÍ
- DEŠŤOVÉ VODY BUDOU PŘEDČIŠTĚNY POMOCÍ KALDOVÝCH KOŠŮ UMÍSTĚNÝCH VE VÝTOKOVÝCH DÍLECH LINIOVÉHO ŽLABU A POMOCÍ DRENÁŽNÍCH ŠACHET S KALDOVÝMI DNY

VÝŠKOVÝ SYSTÉM: BPV

HP	VED. PROJEKTANT	PROJEKTANT	KRESLIL	INŽENÝRSKÉ A STAVEBNÍ PRÁCE, S.R.O.	
ING. POSPÍŠILOVÁ	ING. FRÁNA	ING. FRÁNA	ING. FIALA	U KAŠTANU 4/1217 169 00 PRAHA 6 tel.: 281 017 629 email: ispfirana@gmail.com	
AKCE OSAZENÍ VJEZDOVÝCH VRAT DO STÁVAJÍCÍHO OBJEKTU obec Nymburk, k.ú. Nymburk, č.k. st.3001, st.3002, 1809/30					
ČÁST	D.3. ODVODNĚNÍ		STUPEŇ	MĚŘÍTKO	
OBSAH	DETAILY ODVODNĚNÍ		DATUM	Č. VÝKR.	
			03.2024	1:25 D.3.4.	