


PNUO PANENSKÉ BŘEŽANY


Administrativní budova, (kancelář vedoucího)

VCHOD

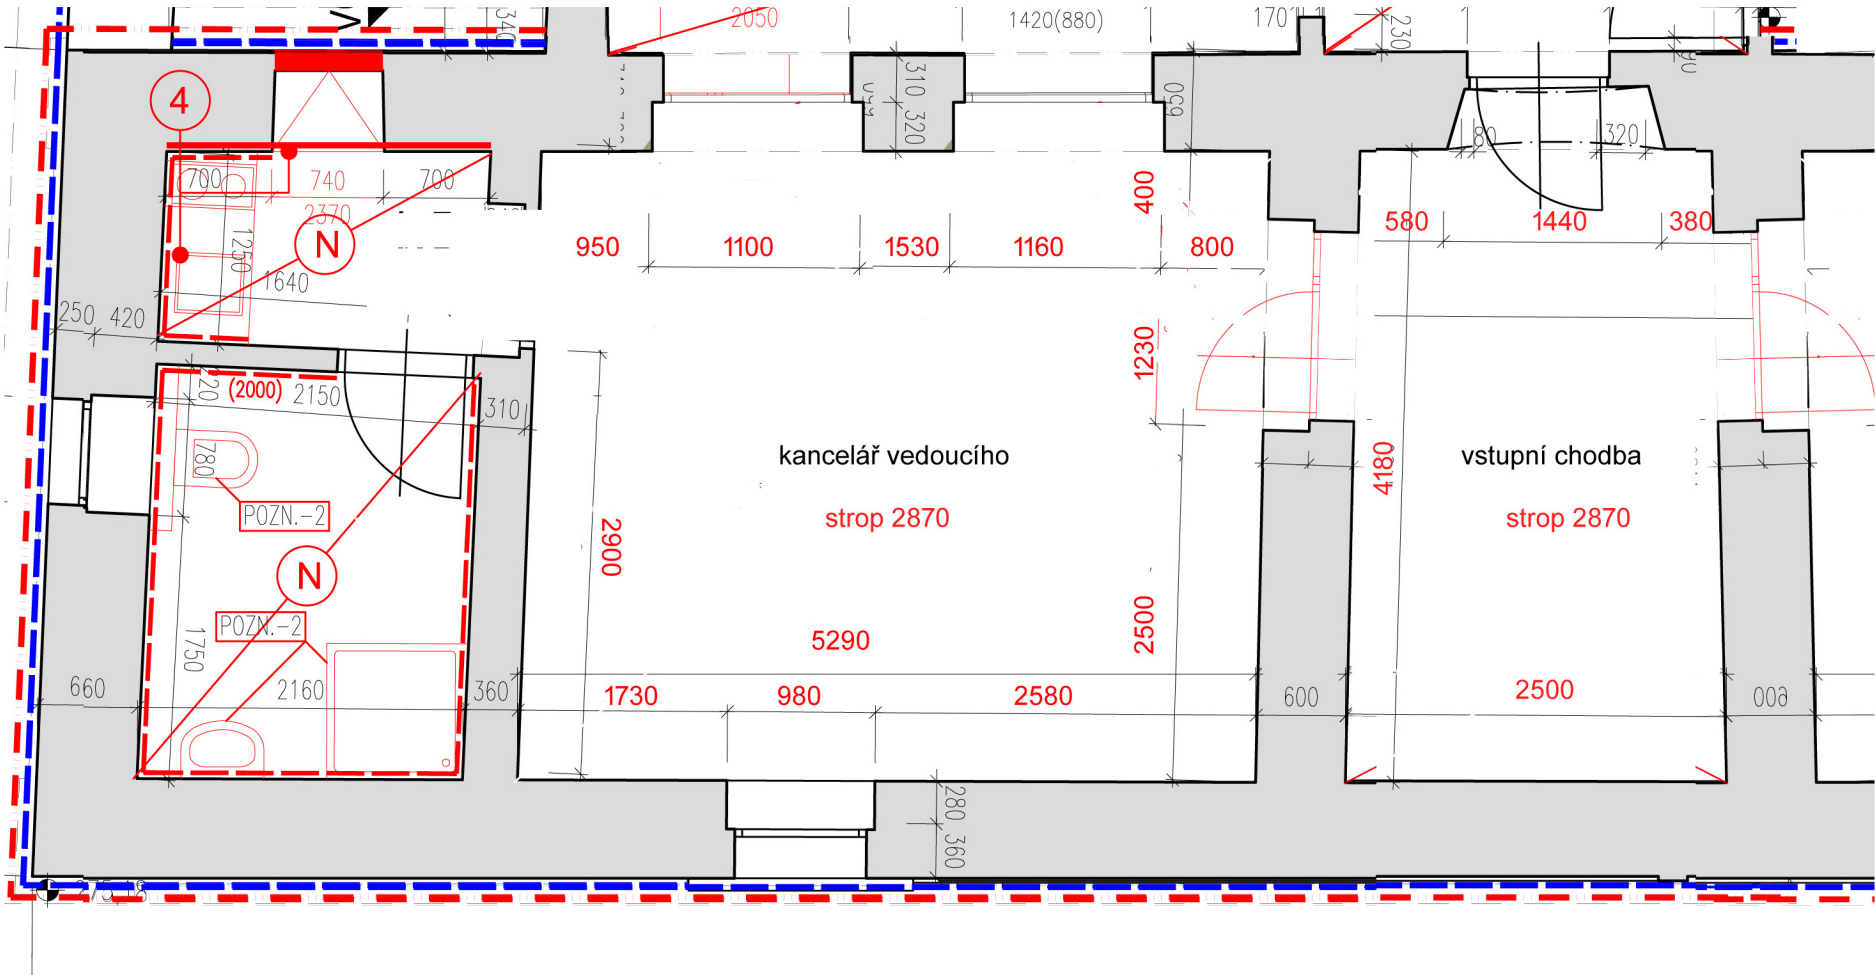

výmalba: vstupní chodba, kancelář, kuchyňka, WC
výměna svítidla 1x vstupní chodba, 2x kancelář

NÁBYTEK / UŽIVATELSKÁ PŘEDSTAVA

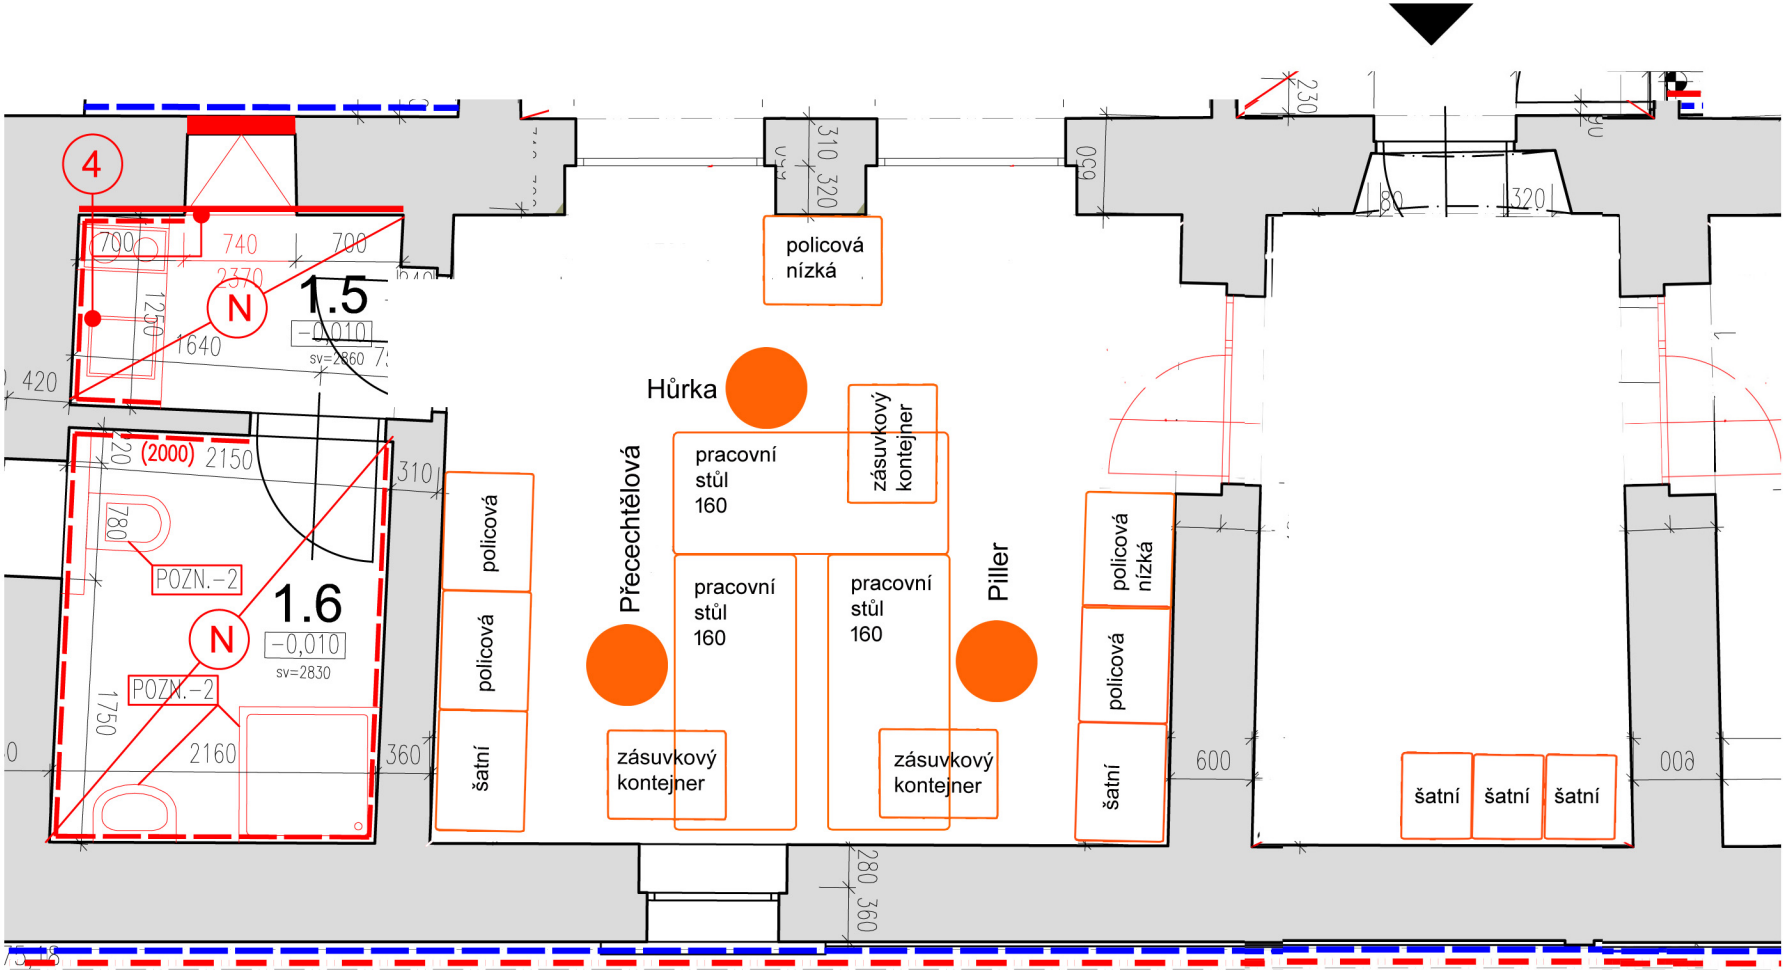

- 3x kancelářská židle s područkami nastavitelná
- 2x skříň vysoká šatní š. 80
- 3x skříň vysoká š. 80 policová s dveřmi
- 2x skříň nízká š. 80 policová s dveřmi
- 3x zásuvkový kontejner
- 3x pracovní stůl d. 160
- 3x šatní úzká š. 40