



PNUO PANENSKÉ BŘEŽANY

Provozní budova, (kancelář správce / DTP pracoviště)

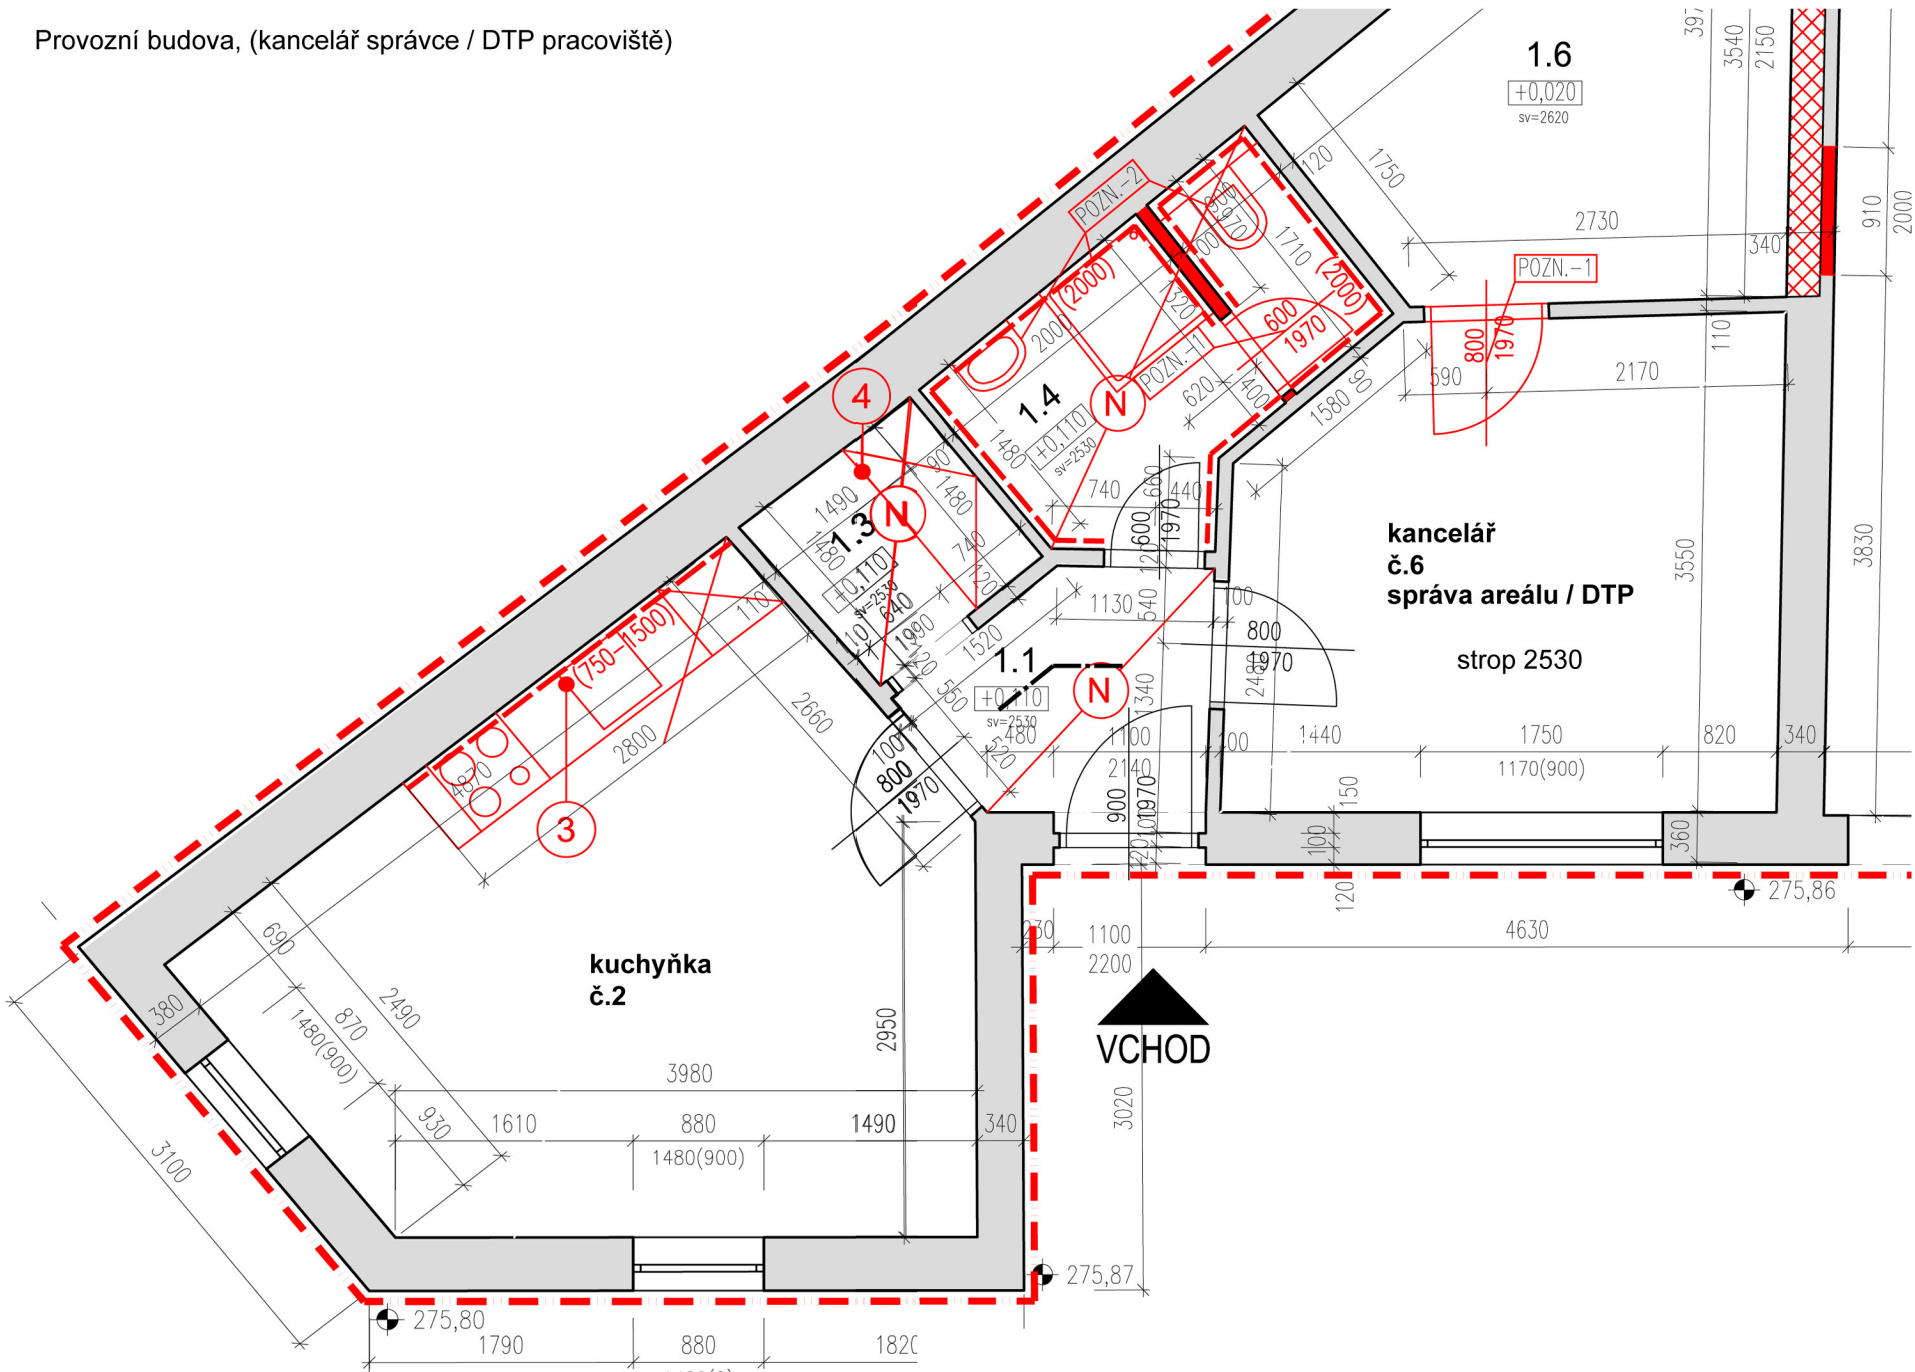

výmalba: vstupní chodba, kancelář, kuchyňka, WC
výměna svítidla: 1x vstupní chodba, 1x kancelář, 3x kuchyňka

NÁBYTEK / UŽIVATELSKÁ PŘEDSTAVA

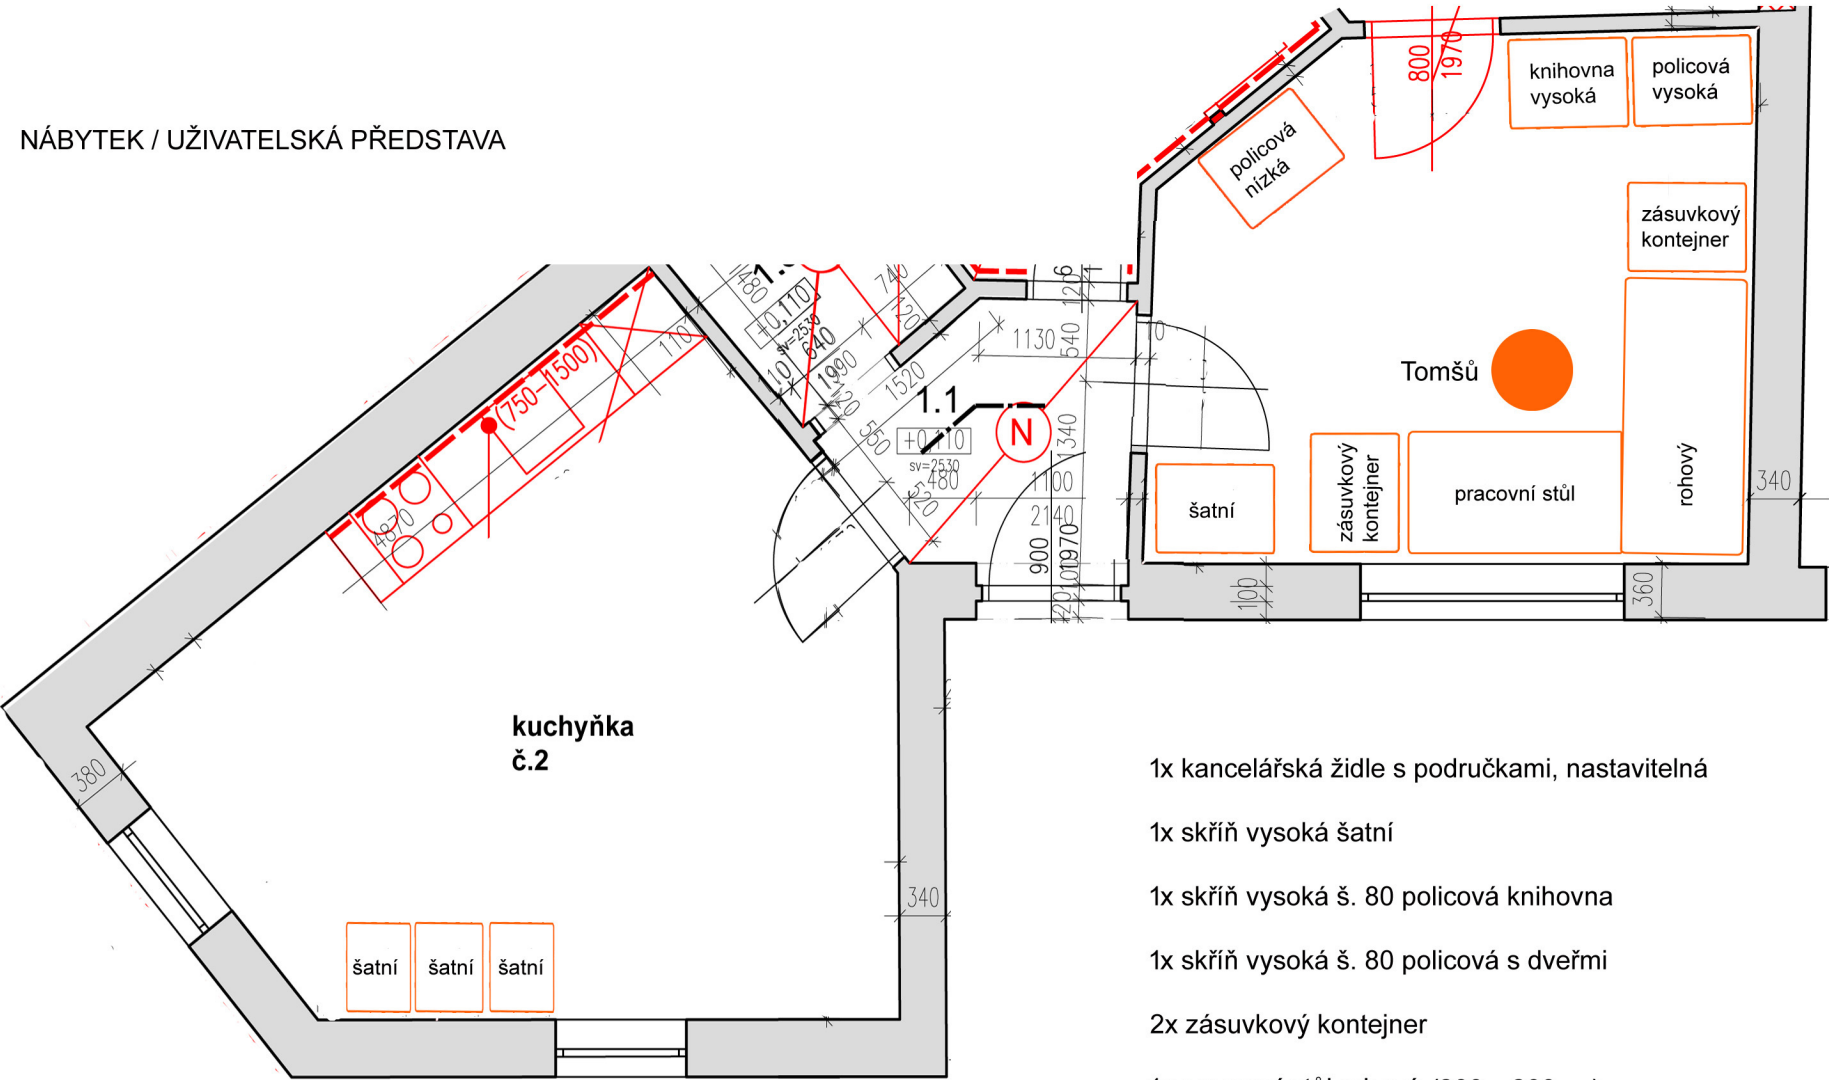

- 1x kancelářská židle s područkami, nastavitelná
- 1x skříň vysoká šatní
- 1x skříň vysoká š. 80 policová knihovna
- 1x skříň vysoká š. 80 policová s dveřmi
- 2x zásuvkový kontejner
- 1x pracovní stůl rohový (200 x 200cm)
- 3x skříň šatní úzká š. 40