




VĚTEV C

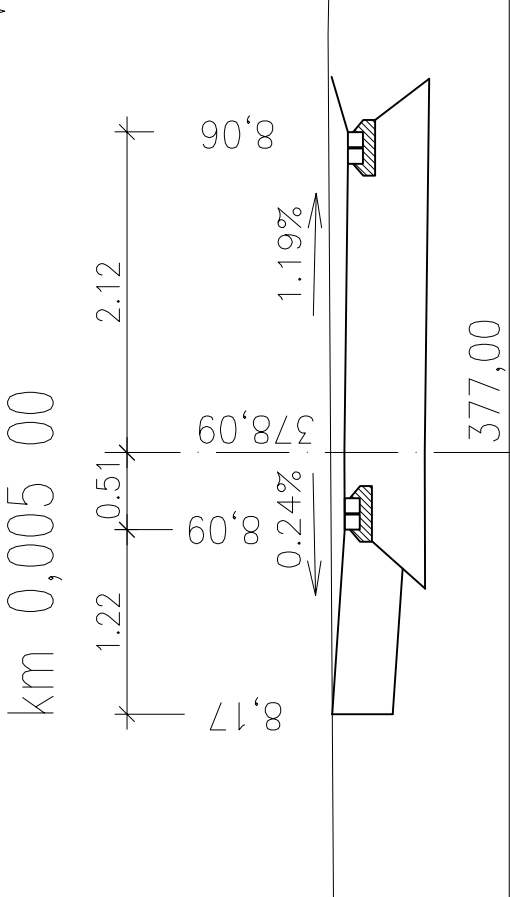


km 0,014 00

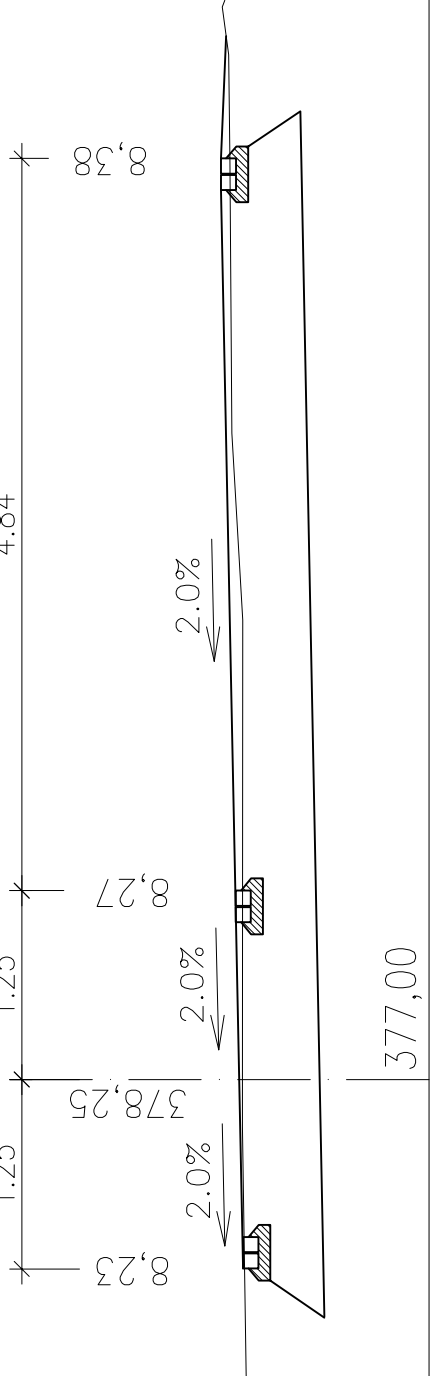


km 0,036 00

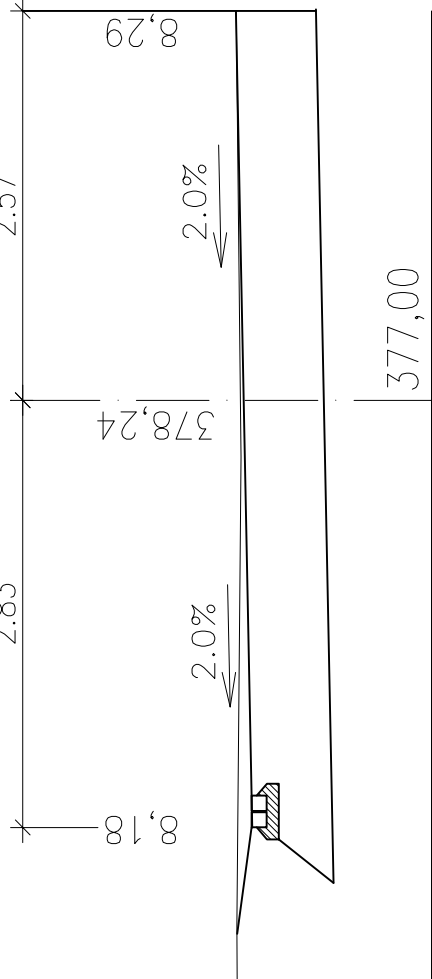


VĚTEV D

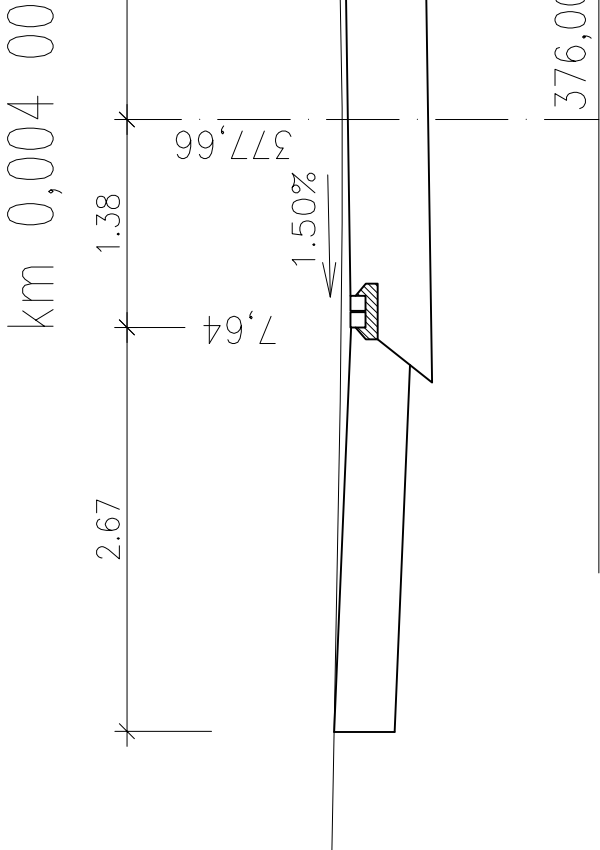


km 0,018 00

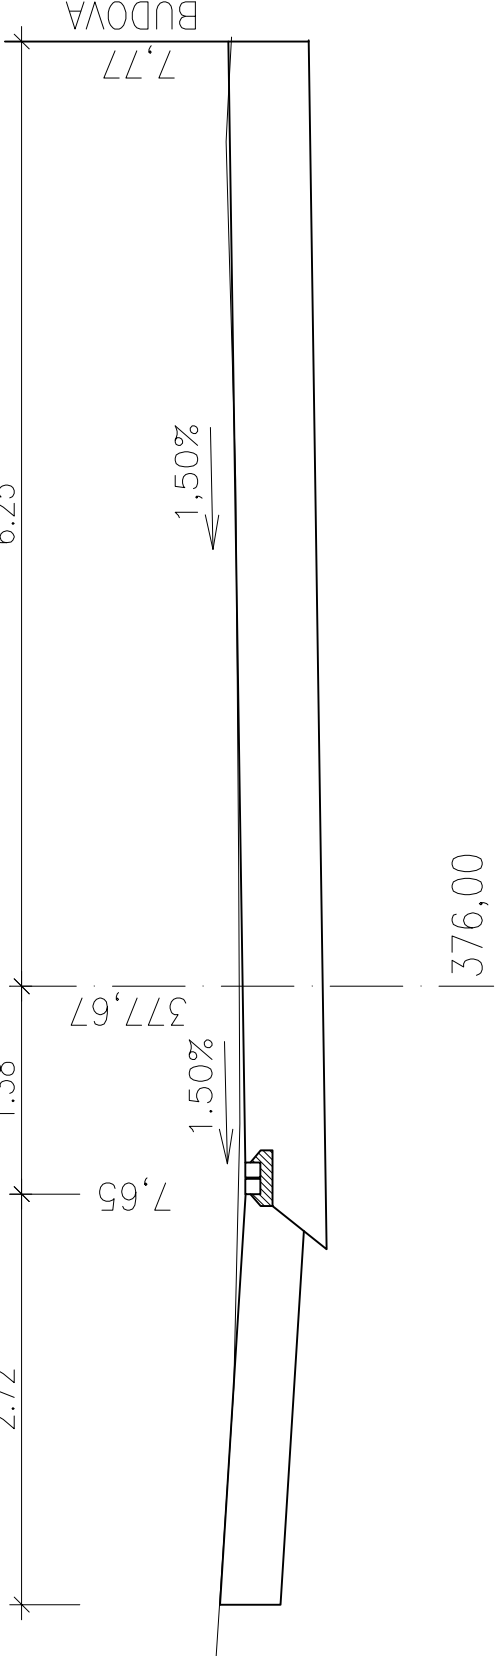


km 0,036 00

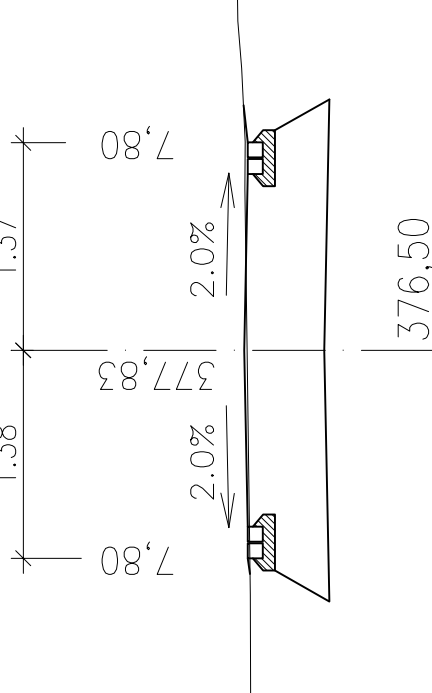


km 0,056 00

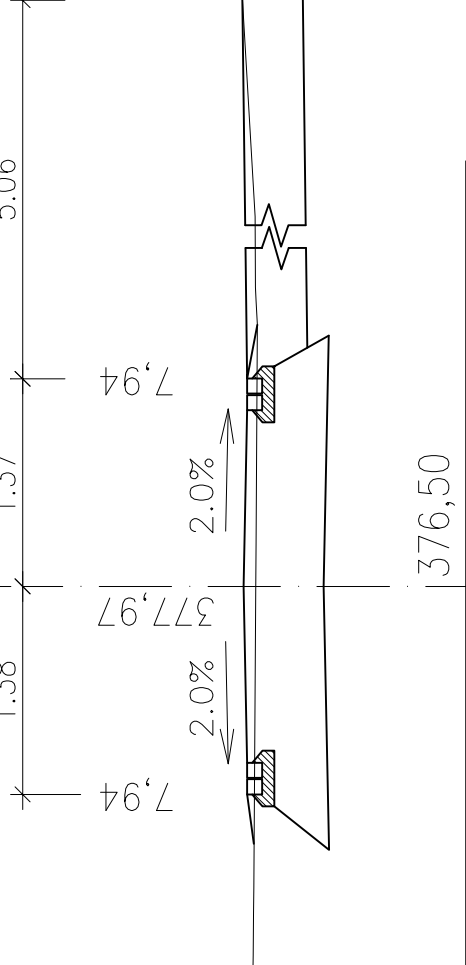


VĚTEV E

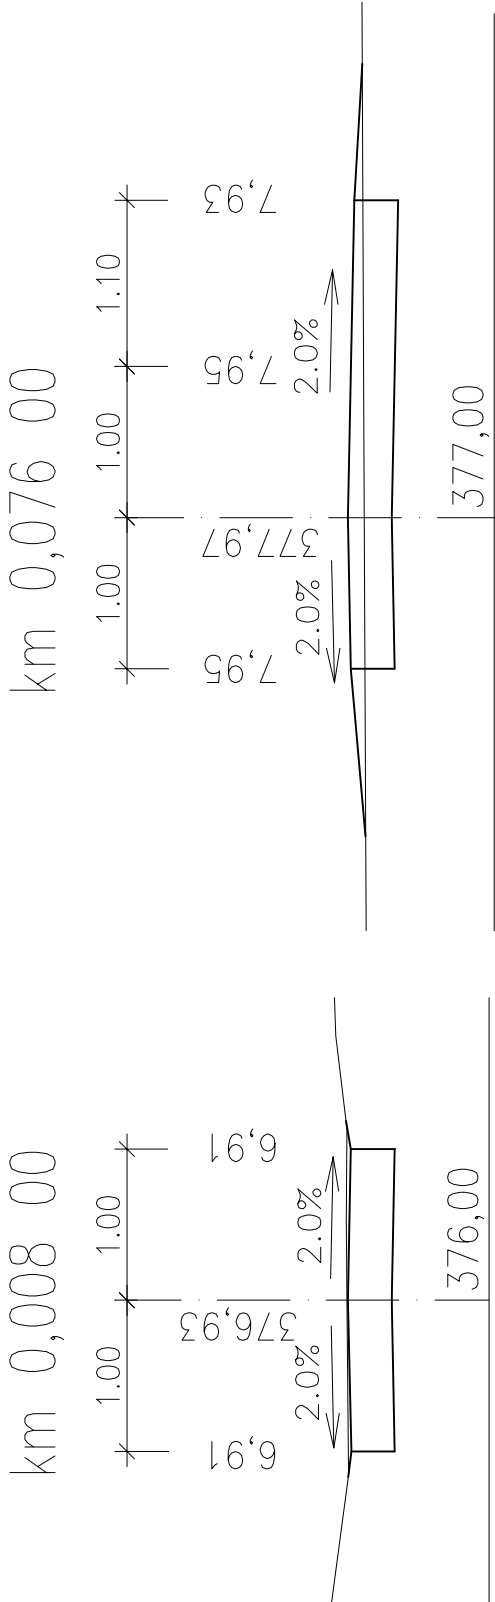


km 0,028 00

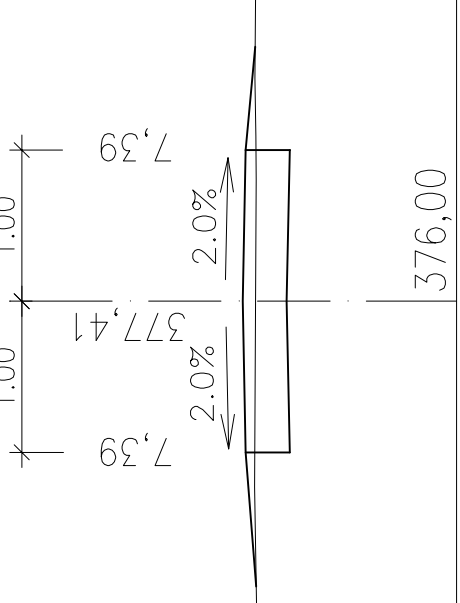


km 0,044 00

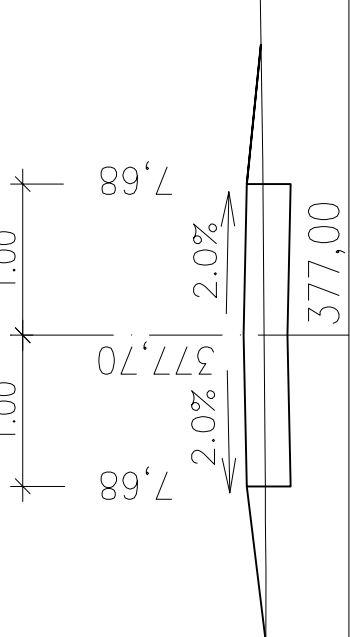


km 0,088 00

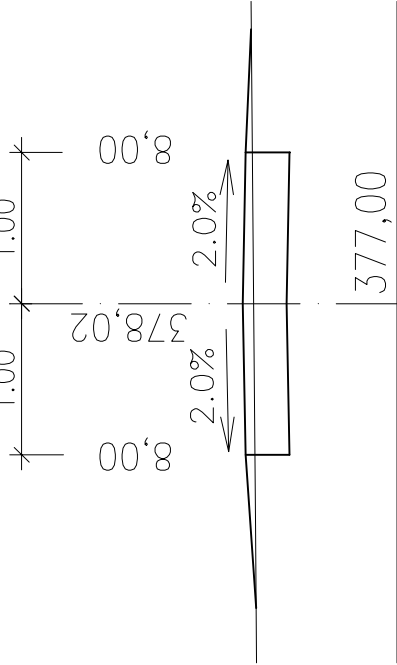


km 0,100 00

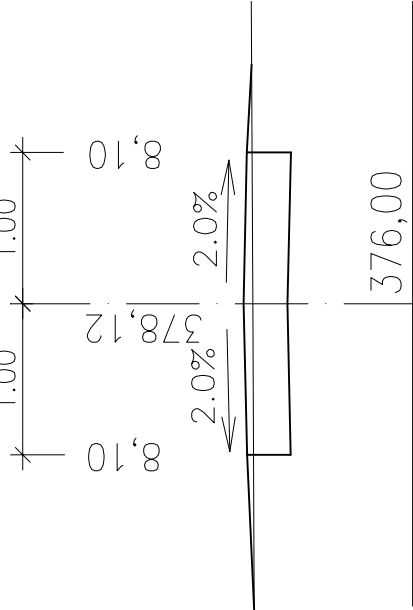

VĚTEV F

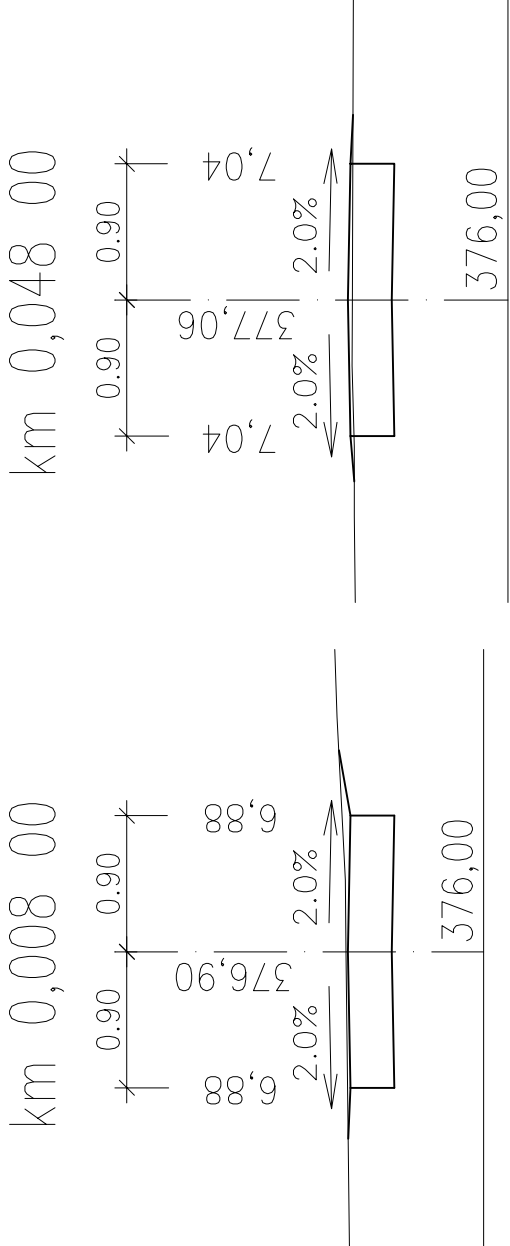

km 0,032 00

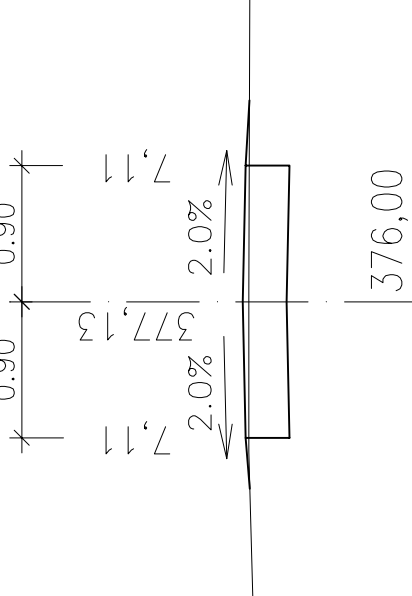

PROJEKČNÍ KANCELÁŘ DOPRAVNÍCH STAVEB					AUTORIZAČNÍ RAZÍTKO					
<div>Ing. Jana Břicháčová</div> <div>autORIZOVANÝ projektant pro dopravních staveb</div> <div>MLÁDEŽNICKÁ 841, 272 04 KLADNO</div> <div>IČO : 60594144</div> <div>email: jana.brichacova@seznam.cz</div>					ZODPOVĚDNÝ PROJEKTANT		HLAVNÍ PROJEKTANT	VYPRACOVAL	PODPIS	DATUM
					Ing. Jana Břicháčová		Ing. Jana Břicháčová	Ing. Jana Břicháčová	Ing. Jana Břicháčová	PARÉ
					Domov Pod Lipami Smečno, poskytovatel sociálních služeb					
					Město Smečno					
					MÍSTO STAVBY		Město Smečno		POČET PARÉ	
NÁZEV STAVBY		REKONSTRUKCE AREÁLŮVÝCH KOMUNIKACÍ V ZÁMECKÉM PARKU DPL SMEČNO				STUPĚŇ DOKUMENTACE		DPS		
						DATUM ZPRACOVÁNÍ		03/2024		
						MĚŘÍTKO		1:50		
						PŘÍLOHA		D.1.1.11		
NÁZEV PŘÍLOHY						CHARAKTERISTICKÉ PŘÍČNÉ REZY VĚTVY C,D,E,F				