


4

0.090000

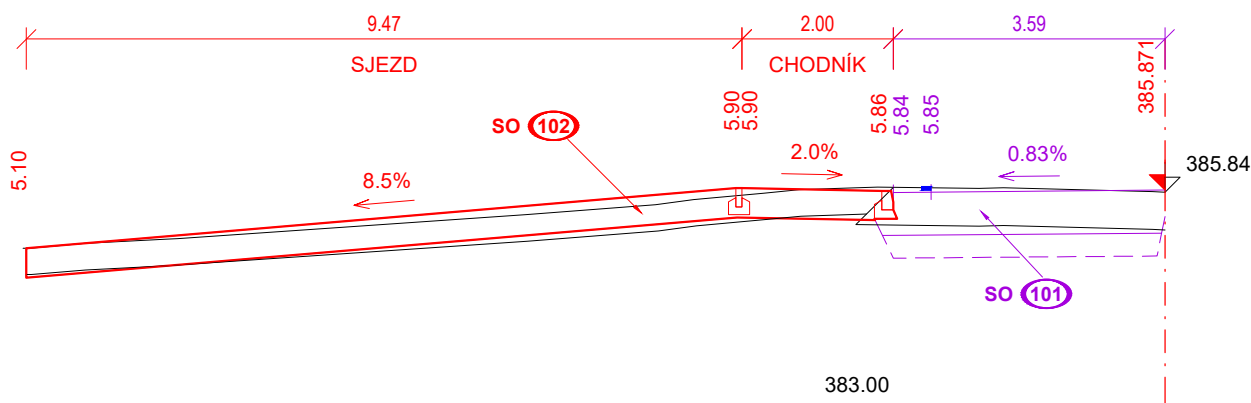

Souřadnicový systém: S-JTSK

Výškový systém: Bpv

ZHOTOVITEL:

**ATELIÉR PROJEKTOVÁNÍ INŽENÝRSKÝCH STAVEB s.r.o.**

AKCE:

**Křižovatka II/110 x III/1103h, Benešov**OHRADNÍ 24B  
140 00 PRAHA 4  
IČ: 61853267

OBJEDNATEL:

Krajská správa a údržba silnic  
Středočeského kraje, p.o.  
Zborovská 11, 150 21 Praha 5

HL. INŽENÝR PROJEKTU:

Ing. Karel KŘÍŽEK

ZODPOVĚDNÝ PROJEKTANT:

Ing. Karel KŘÍŽEK

tel: 241 481 215  
e-mail: apis@apis-sro.eu  
www: www.apis-sro.eu

VYPRACOVAL:

Ing. Karel KŘÍŽEK

KONTROLOVAL:

Ing. Viktor NEJEDLÝ

ZAK. ČÍSLO:

3143/08

FORMÁTŮ A4:

1

KRAJ: STŘEDOČESKÝ

OKRES: BENEŠOV

DATUM:

ČERVENEC 2022

ČÍSLO OBJEKTU:

102

Úpravy vjezdu k pozemku č. 2324/1

**PŘÍČNÉ ŘEZY**

ST.PROJ.:

PDPS

MĚŘÍTKO:

1 : 100

PŘÍLOHA:

C.3.4