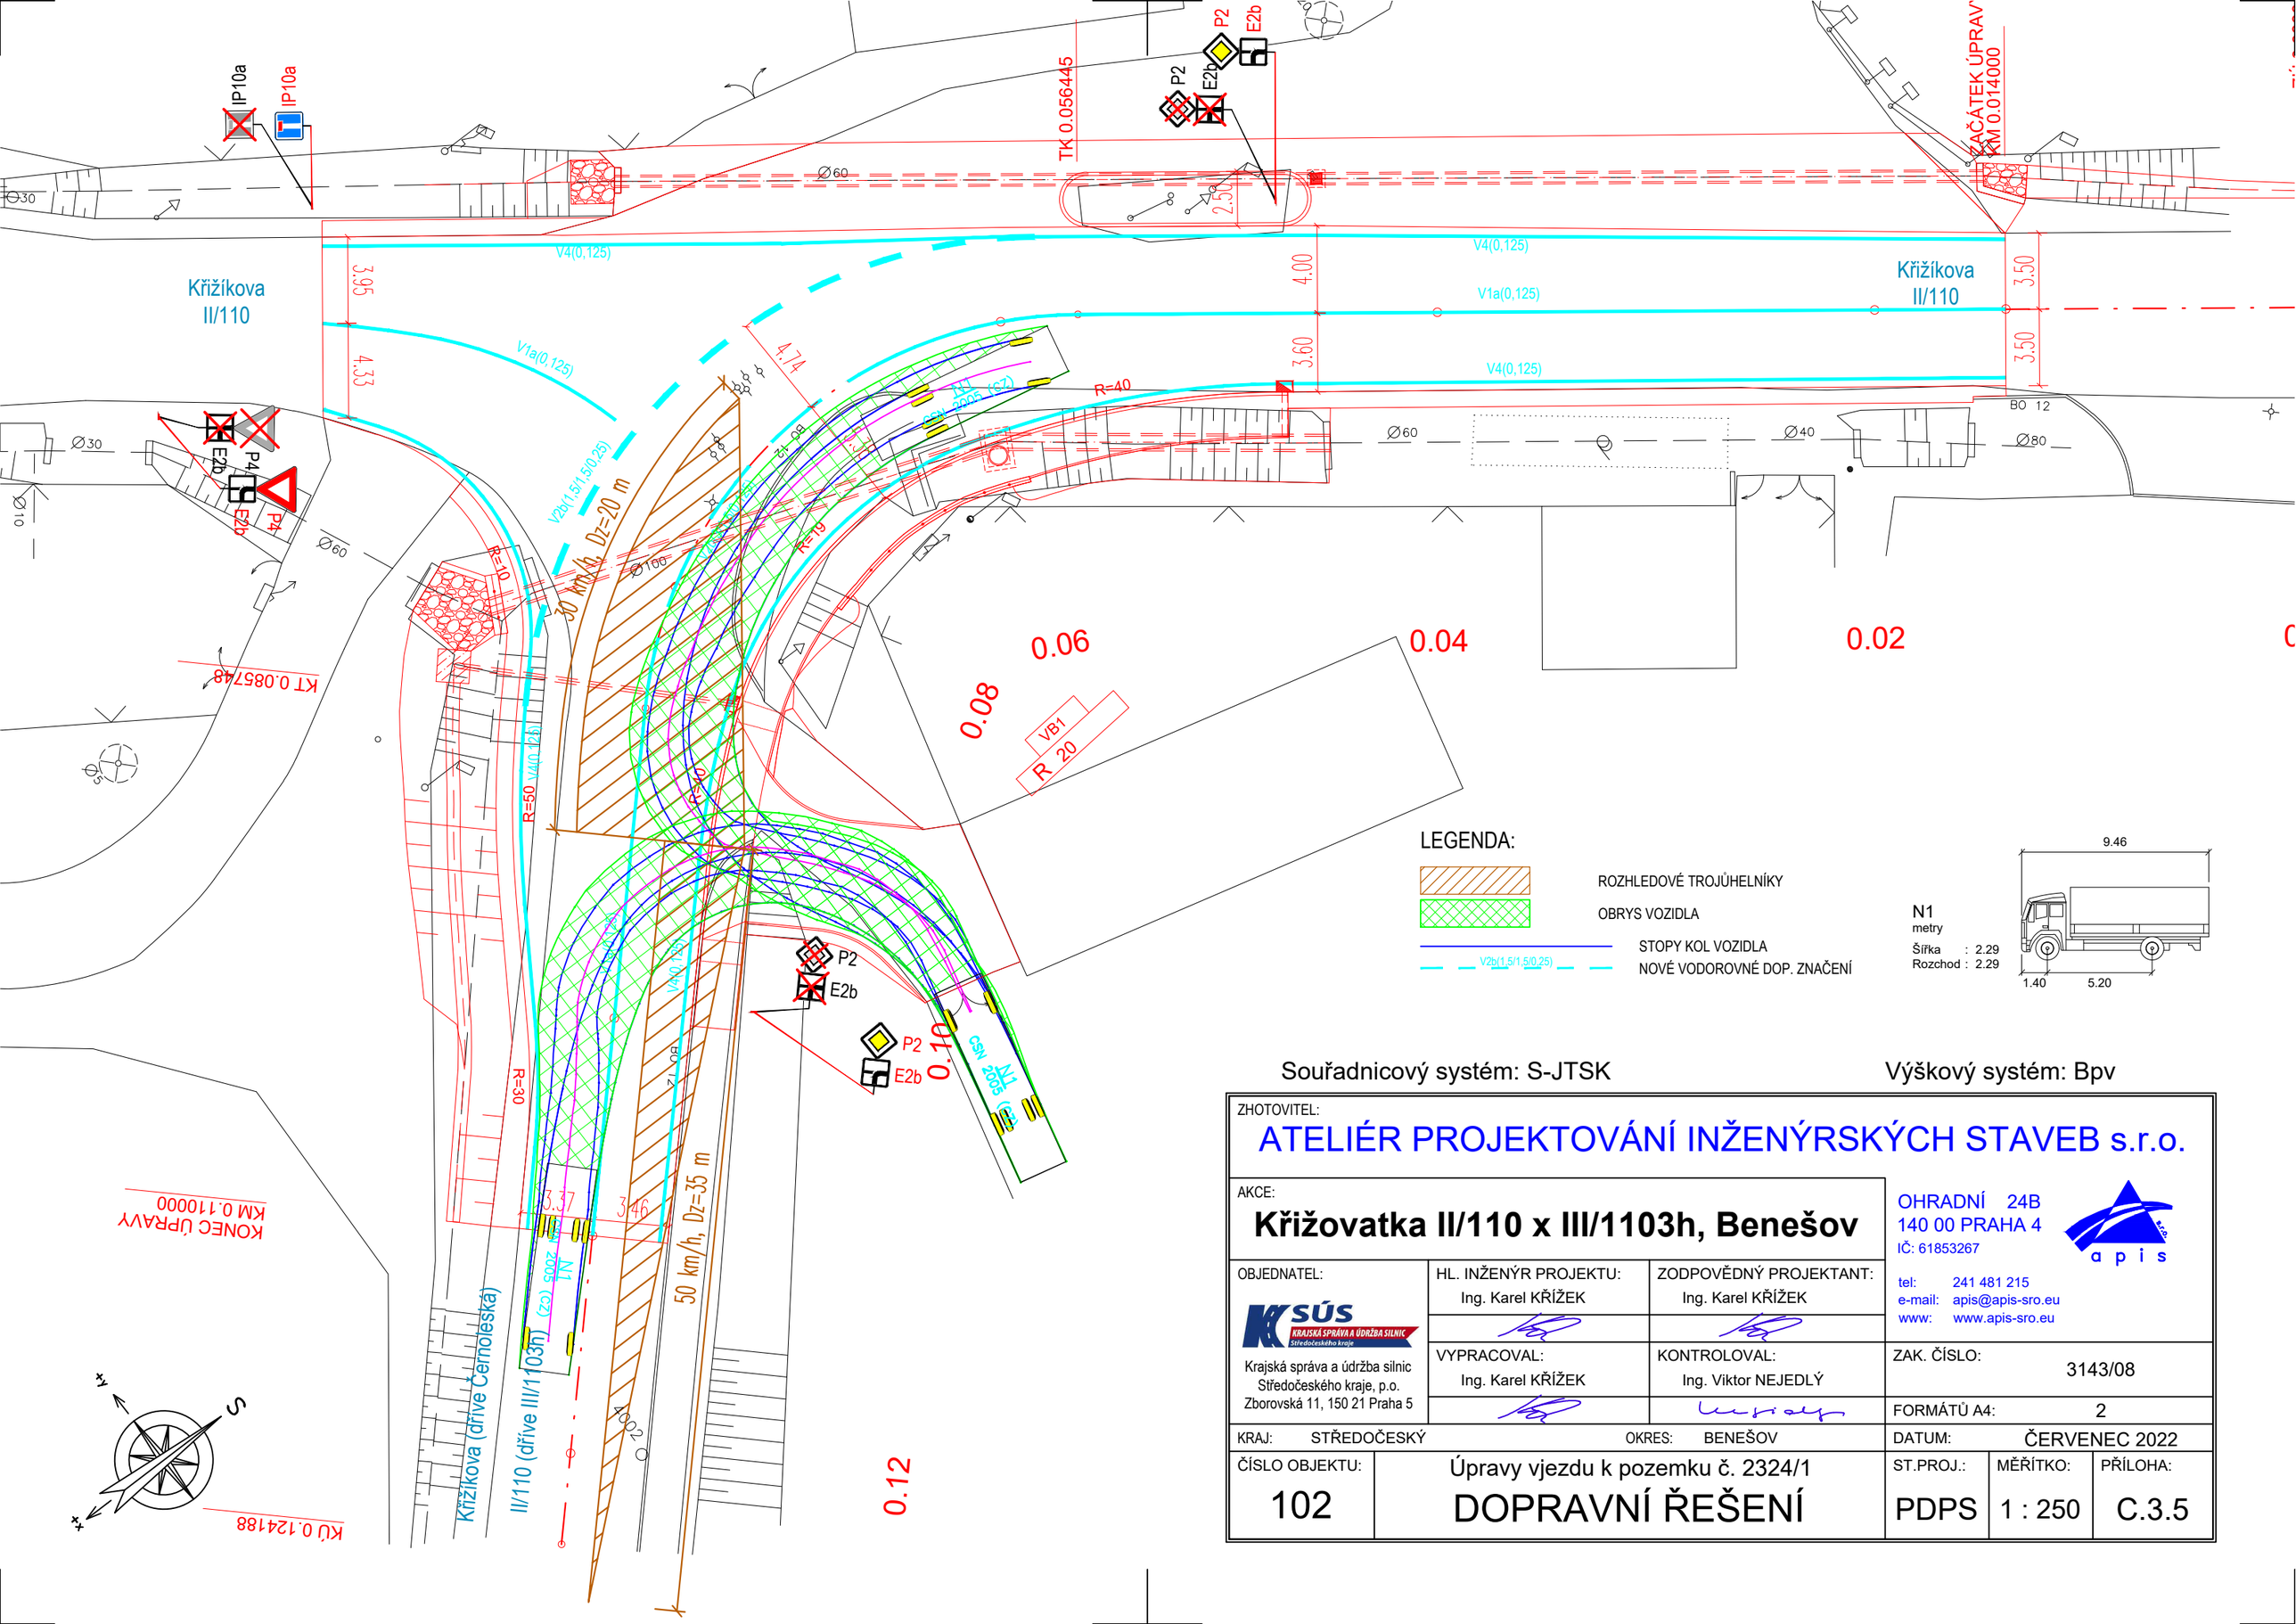

LEGENDA:

ROZHLEDOVÉ TROJÚHELNÍKY

OBRYS VOZIDLA

STOPY KOL VOZIDLA

V2b(1,5/1,5/0,25) NOVÉ VODOROVNÉ DOP. ZNAČENÍ

N1
metry
Šířka : 2.29
Rozchod : 2.29

Souřadnicový systém: S-JTSK

Výškový systém: Bpv

ZHOTOVITEL:

ATELIÉR PROJEKTOVÁNÍ INŽENÝRSKÝCH STAVEB s.r.o.

AKCE:

Křižovatka II/110 x III/1103h, Benešov

OHRADNÍ 24B
140 00 PRAHA 4
IČ: 61853267
tel: 241 481 215
e-mail: apis@apis-sro.eu
www: www.apis-sro.eu

OBJEDNATEL:
Krajská správa a údržba silnic Středočeského kraje, p.o.
Zborovská 11, 150 21 Praha 5

HL. INŽENÝR PROJEKTU: Ing. Karel KŘÍŽEK

ZODPOVĚDNÝ PROJEKTANT: Ing. Karel KŘÍŽEK

VYPRACOVAL: Ing. Karel KŘÍŽEK

KONTROLOVAL: Ing. Viktor NEJEDLÝ

ZAK. ČÍSLO: 3143/08

FORMÁTŮ A4: 2

KRAJ: STŘEDOČESKÝ

OKRES: BENEŠOV

DATUM: ČERVENEC 2022

ČÍSLO OBJEKTU:		ST.PROJ.:	MĚŘÍTKO:	PŘÍLOHA:
102	Úpravy vjezdu k pozemku č. 2324/1 DOPRAVNÍ ŘEŠENÍ	PDPS	1 : 250	C.3.5