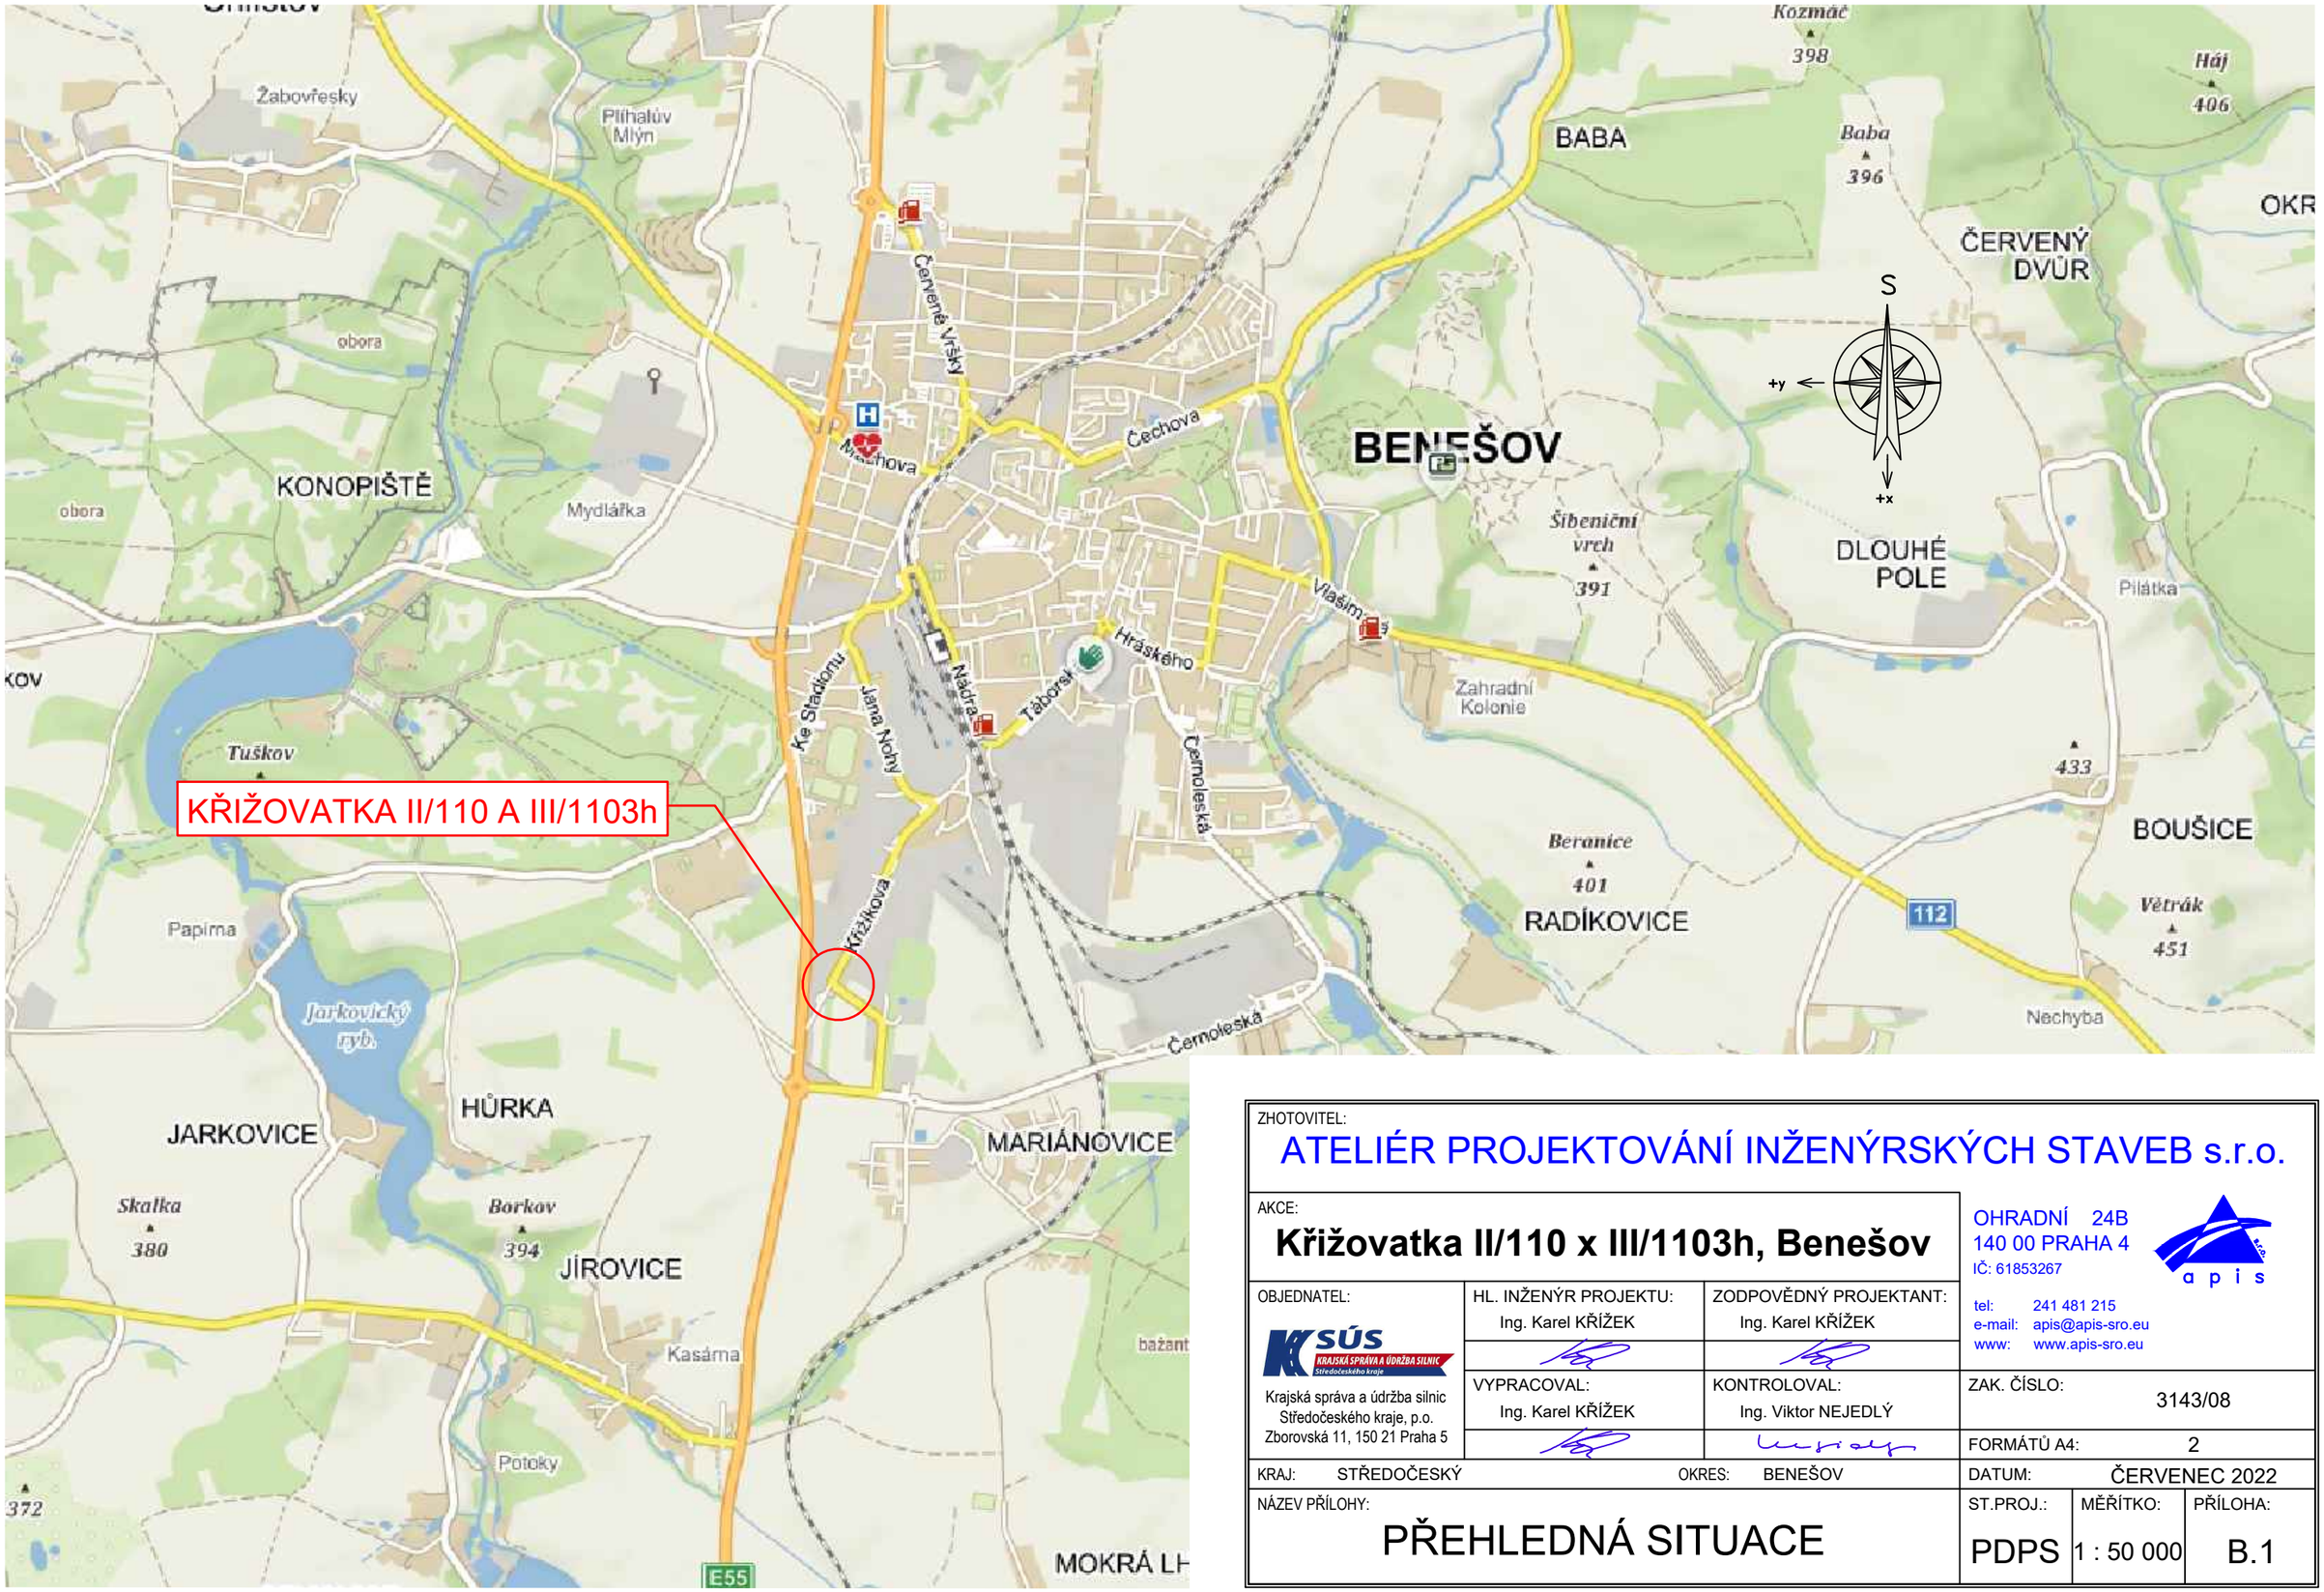

ZHOTOVITEL:

ATELIÉR PROJEKTOVÁNÍ INŽENÝRSKÝCH STAVEB s.r.o.

OHRADNÍ 24B
140 00 PRAHA 4
IČ: 61853267

tel: 241 481 215
e-mail: apis@apis-sro.eu
www: www.apis-sro.eu

AKCE:

Křižovatka II/110 x III/1103h, Benešov

OBJEDNATEL:	HL. INŽENÝR PROJEKTU:	ZODPOVĚDNÝ PROJEKTANT:	ZAK. ČÍSLO: 3143/08
Krajská správa a údržba silnic Středočeského kraje, p.o. Zborovská 11, 150 21 Praha 5	Ing. Karel KŘÍŽEK	Ing. Karel KŘÍŽEK	
	VYPRACOVAL: Ing. Karel KŘÍŽEK	KONTROLOVAL: Ing. Viktor NEJEDLÝ	FORMÁTŮ A4: 2
KRAJ: STŘEDOČESKÝ		OKRES: BENEŠOV	DATUM: ČERVENEC 2022

NÁZEV PŘÍLOHY:	ST.PROJ.:	MĚŘÍTKO:	PŘÍLOHA:
PŘEHLEDNÁ SITUACE	PDPS	1 : 50 000	B.1