



B1 - TÝNEC NAD LÁBEM - VELETOV km 1,7 - 2,

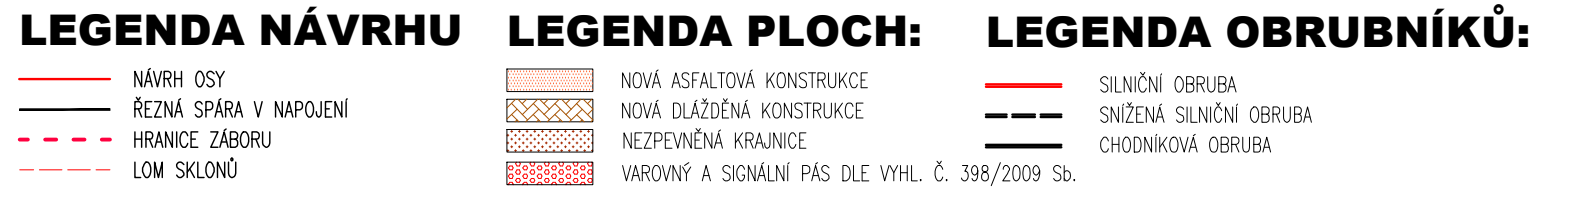

B1 - TÝNEC NAD LABEM - VELETOV km 1,7 - 2.

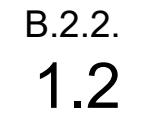

ING. IVAN ŠÍR
 PROJEKTOVÁNÍ DOPRAVNÍCH STAVEB CZ s.r.o.
 Haškova 1714/3, 500 02 Hradec Králové, tel: +420 603 181 473, sir@sirivan.cz, www.sirivan.cz IČ: 259 62 914

Labská cyklostezka, úsek Týnec nad Labem - Kolín, studie proveditelnosti

český Ing. Ivan Šir

■ odpovědný projektant objektu:

Ing. Jan Fiala

peň utajení: ☐ vypracoval: ☐

Ing. Tomáš Doležal

tum: ☐ kontroloval:

Ing. Jan Fiala

kázkové číslo: změna číslo:

—

peň PD: měřítko:
1:1000

E 1.1000

KRESY NOVÝCH ÚSEKŮ ORT

.....

- TÝNEC NAD LABEM - VELETR

- ITINELC NAD LADDEM - VELL
