




VZOROVÝ PŘÍČNÝ ŘEZ; M1:50  
Areál mlýnu - smíšená stezka pro chodce a cyklisty

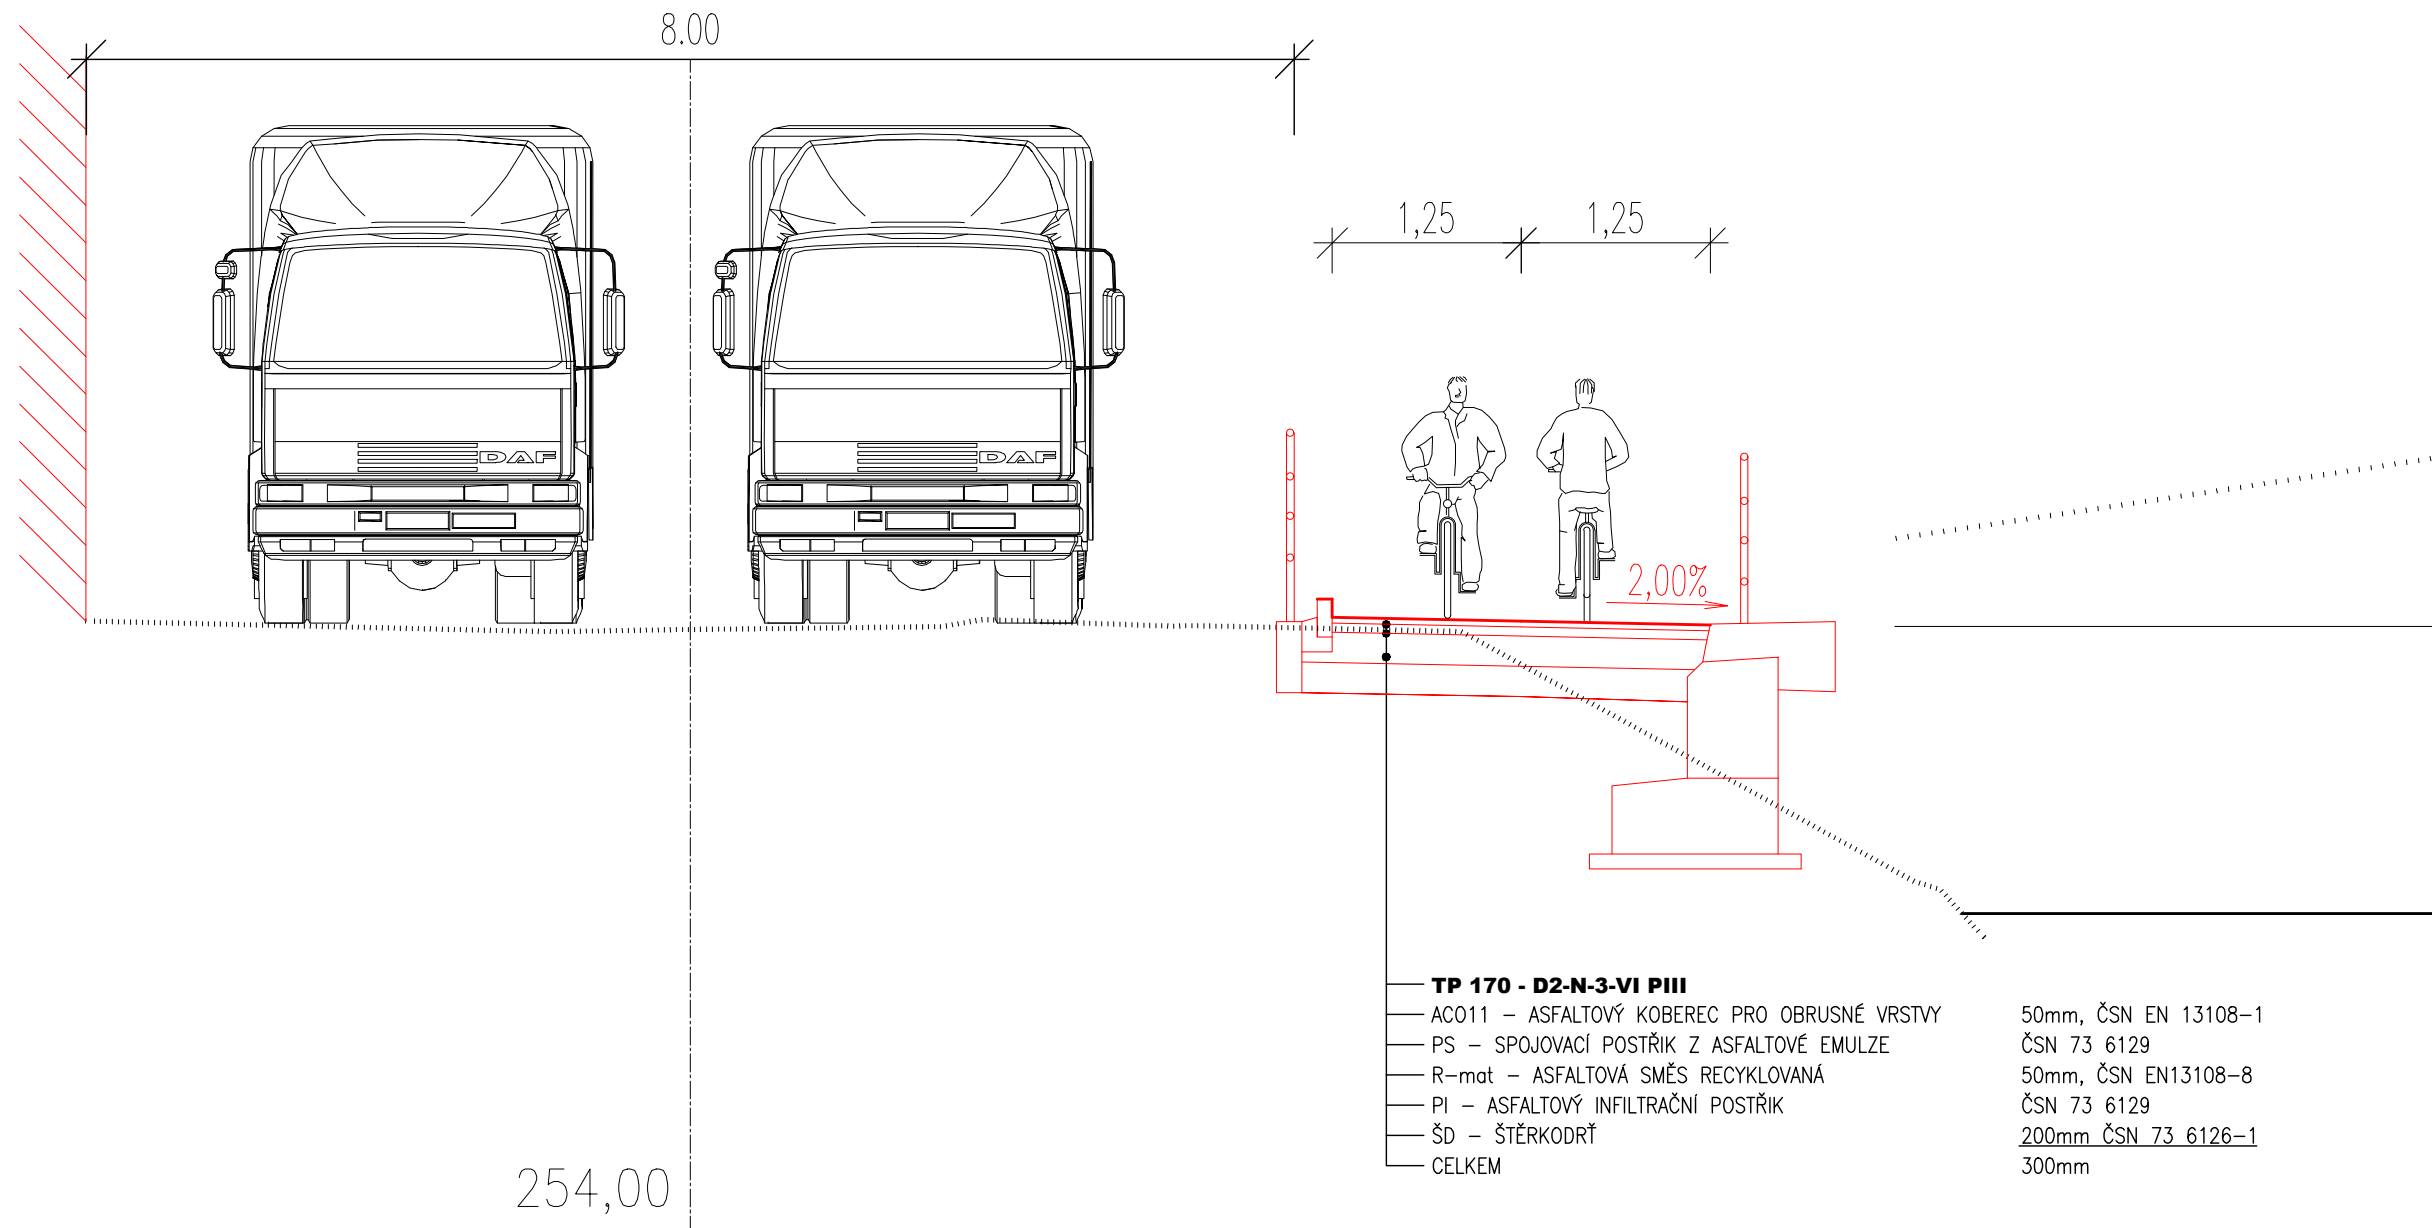

VZOROVÝ PŘÍČNÝ ŘEZ; M1:50  
Typ C2 - Cyklostezka + účelová komunikace

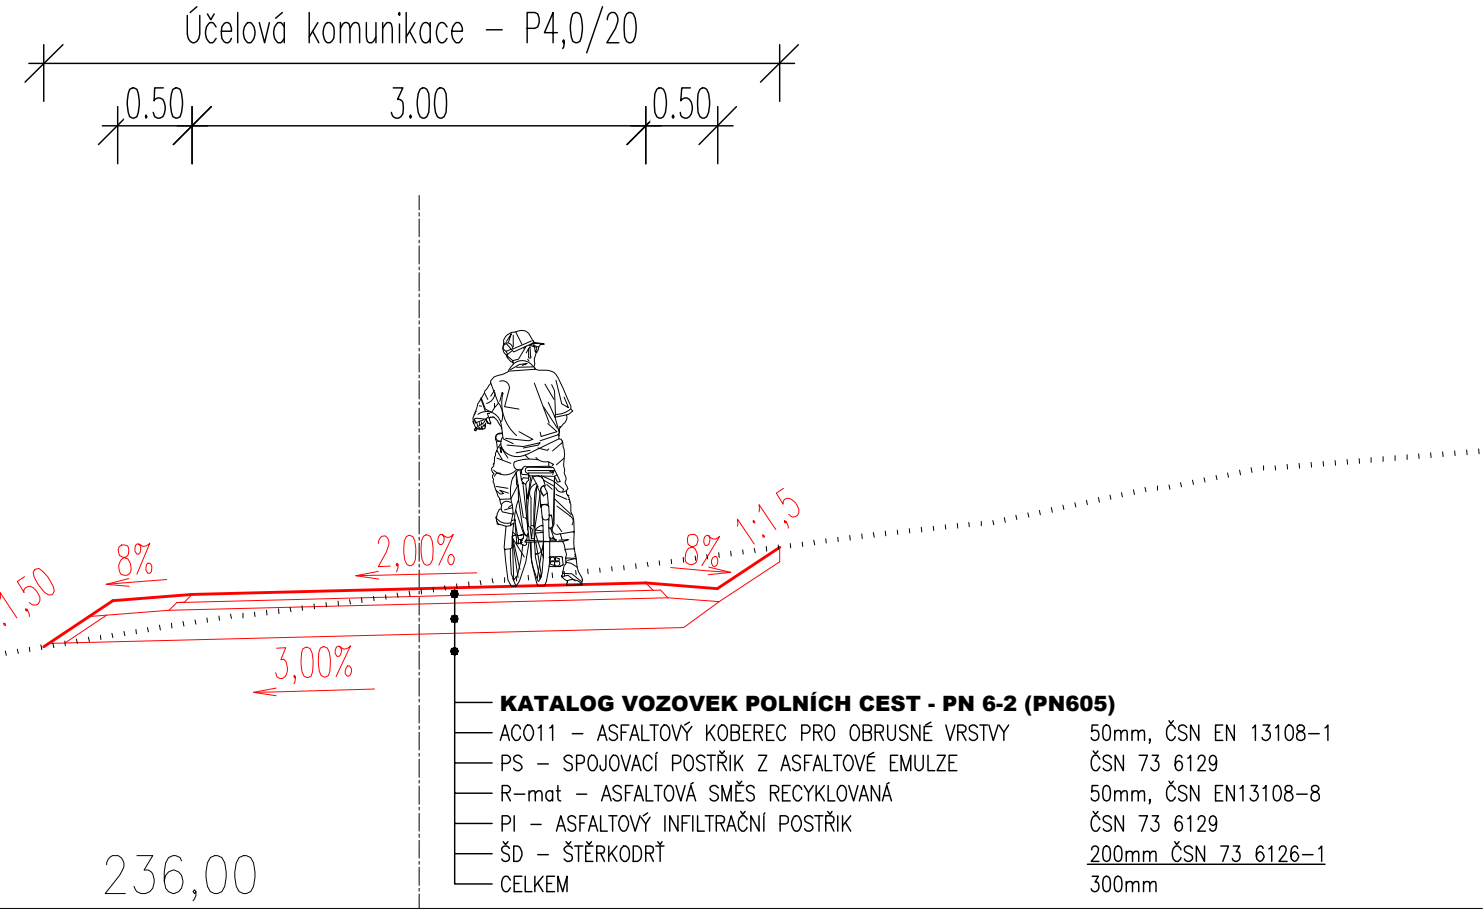

VZOROVÝ PŘÍČNÝ ŘEZ; M1:50  
Typ C1 - CYKLOSTEZKA

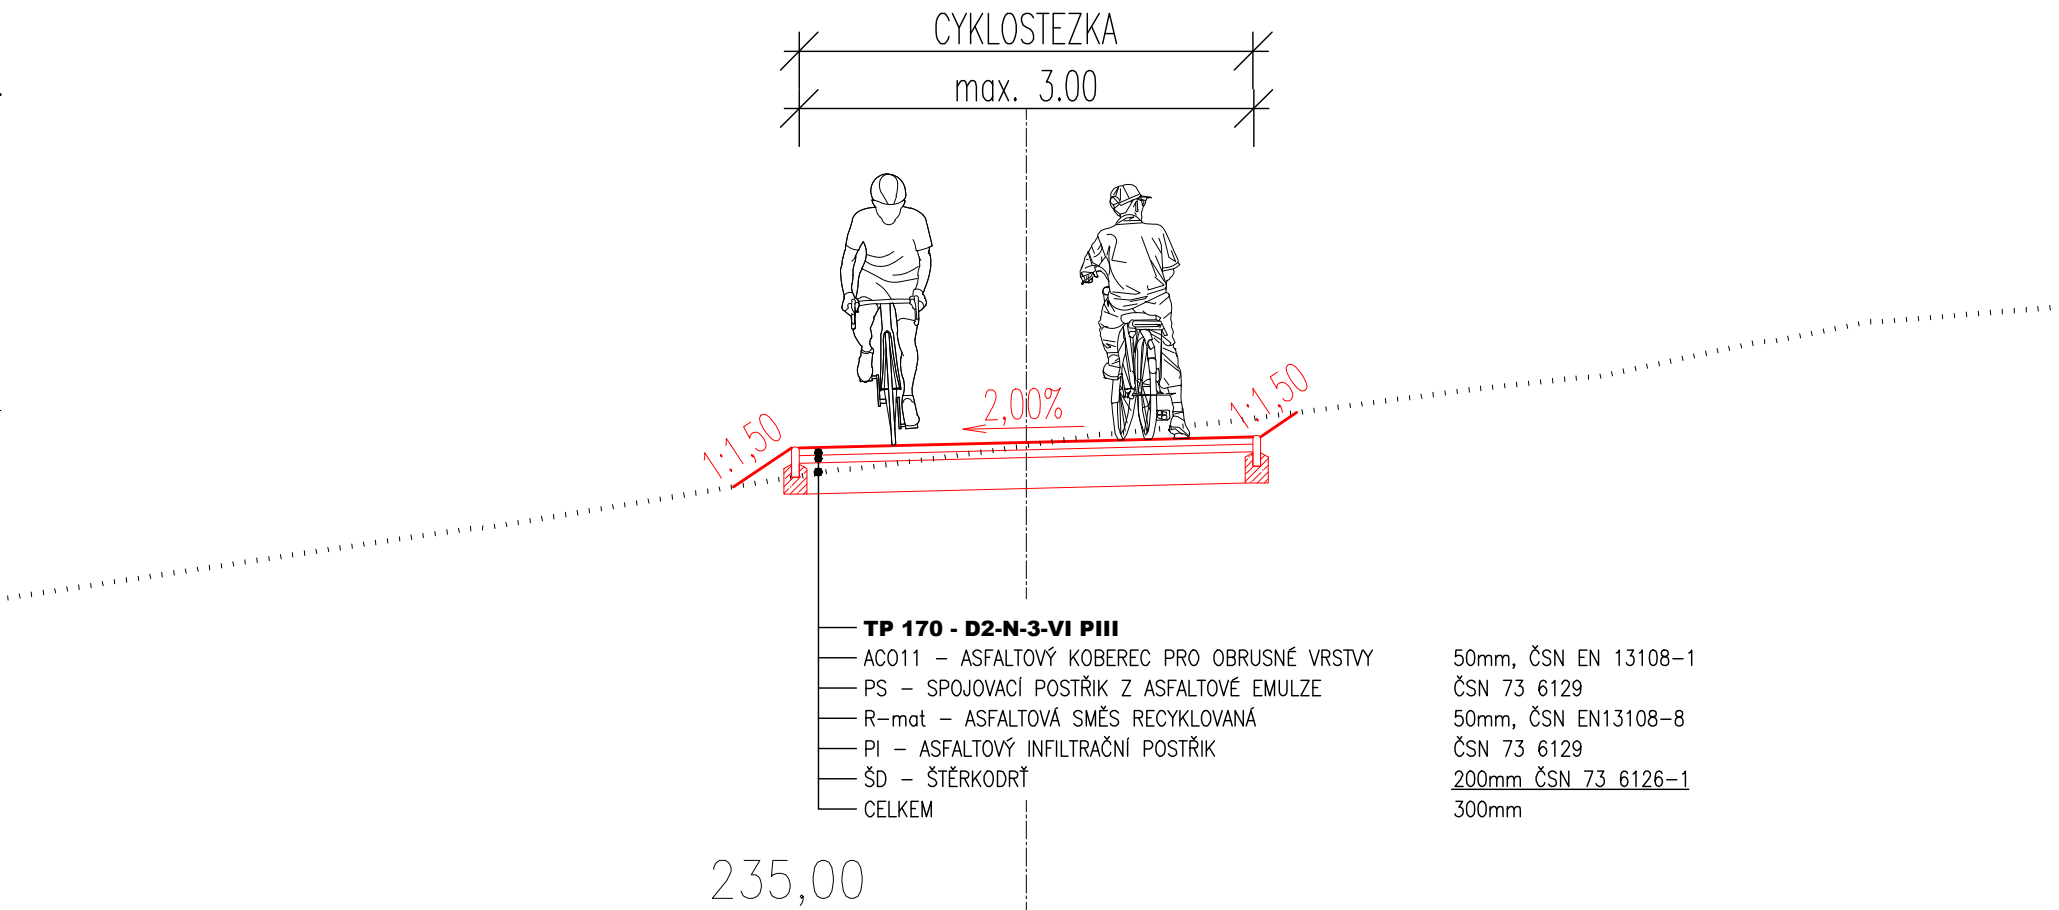

03		
02		
01		
ZMĚNA	POPIS	DATUM



**ING. IVAN ŠÍR**  
PROJEKTOVÁNÍ DOPRAVNÍCH STAVEB CZ s.r.o.  
Haškova 1714/3, 500 02 Hradec Králové, tel: +420 603 181 473, sir@sirivan.cz, www.sirivan.cz  
IČ: 259 62 914

investor: Krajská správa a údržba silnic Středočeského kraje, příspěvková organizace  
Zborovská 81/11, 150 21 Praha 5 - Smíchov

Labská cyklostezka, úsek Týnec nad Labem - Kolín, studie proveditelnosti

- kraj: Středočeský
- MÚ / OU: Kolín
- stupeň utajení: bez utajení
- datum: 12 / 2022
- zakázkové číslo: 22065
- stupeň PD: STUDIE

- odpovědný projektant stavby: Ing. Ivan Šír
- odpovědný projektant objektu: Ing. Jan Fiala
- vyraboval: Ing. Tomáš Doležal
- kontroloval: Ing. Jan Fiala
- změna číslo: 00
- mřítko: 1:50

*Fiala*

*Fiala*

VÝKRESY

VZOROVÉ PŘÍČNÉ ŘEZY