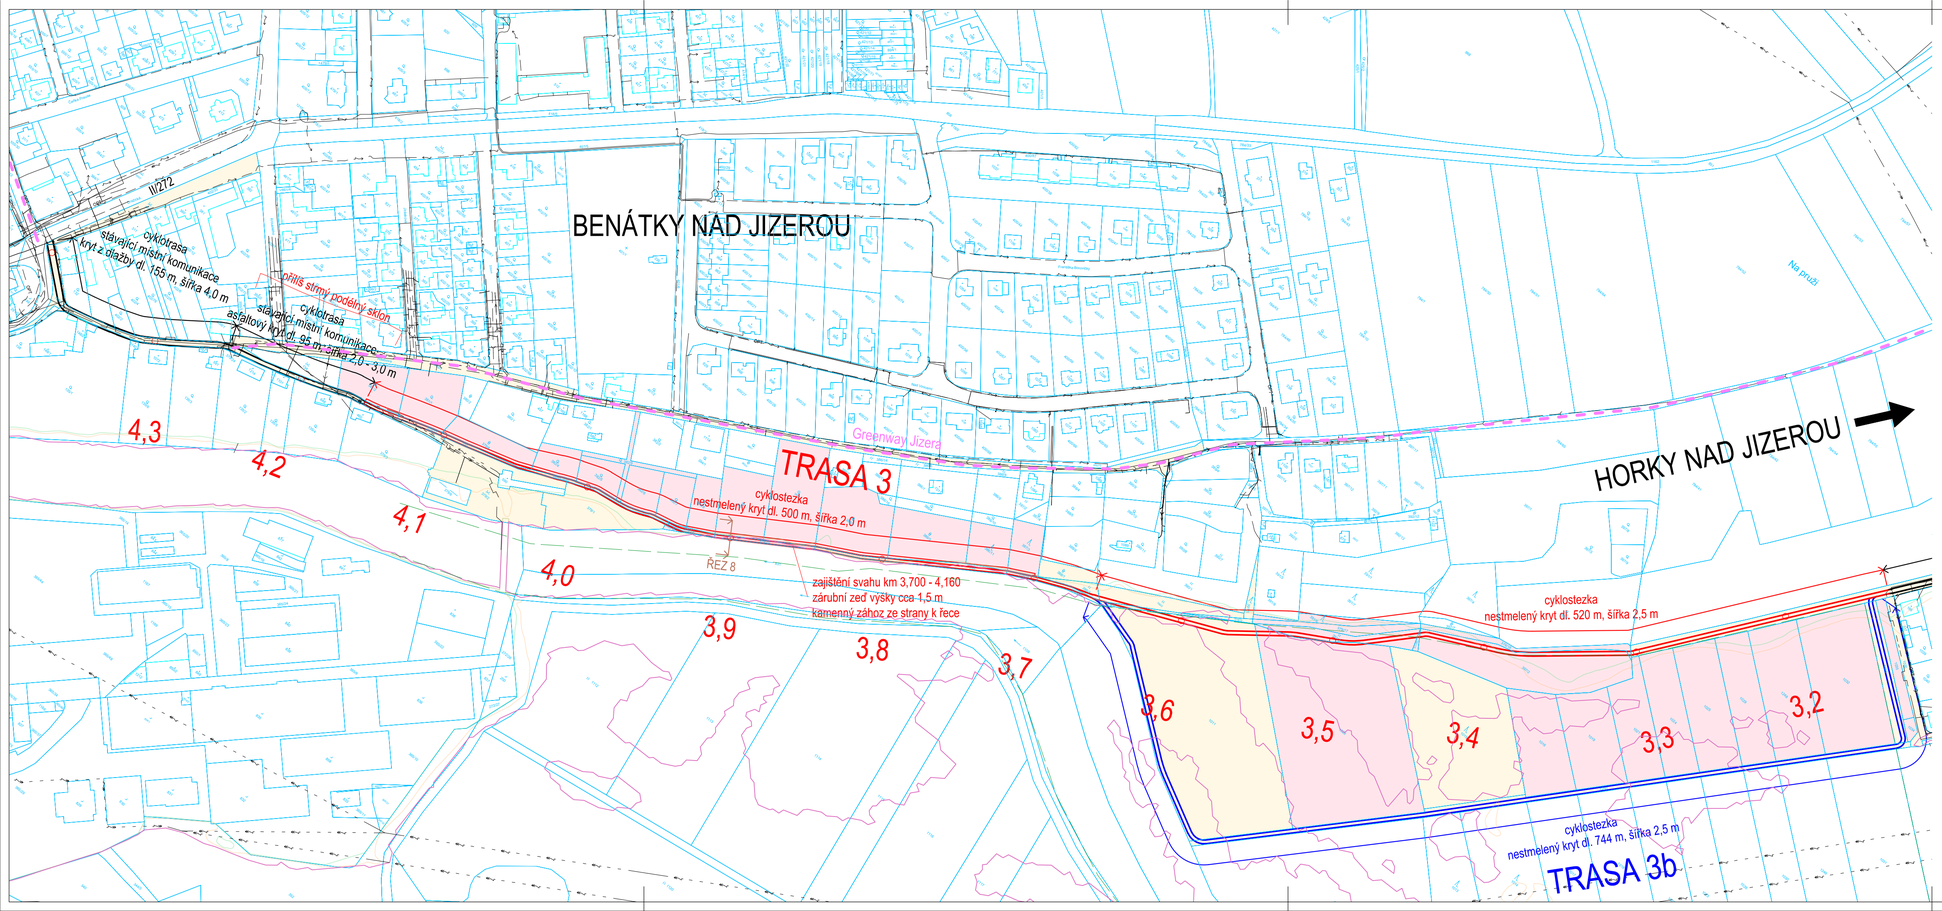

Legenda:

- Trasa s novou konstrukcí
- Trasa se stávající konstrukcí
- Trasa alternativních řešení
- Trasa propojení
- Katastrální mapa
- Stávající vedení cyklotras/cyklostezek
- Záplavové území Q20
- Záplavové území Q100
- Aktivní zóna Q100
- Nadregionální biokoridor
- Regionální biocentrum
- Lokální biocentrum
- Pozemky soukromé
- Pozemky obce/státu/kraje

Plánované inženýrské sítě:

- podzemní kanalizace

Stávající inženýrské sítě:

- podzemní kanalizace
- podzemní vodovod
- nadzemní silové vedení VVN
- nadzemní silové vedení VN
- podzemní silové vedení VN
- nadzemní silové vedení NN
- podzemní silové vedení NN
- podzemní sdělovací
- podzemní sdělovací optické
- podzemní plyn

Souřadnicový systém S-JTSK, Výškový systém Bpv

Navrhl/vypracoval: Bc. Jiří Kadlec	Technická kontrola: Ing. Karel Fazekas	Hl. Ing projektu: Ing. Pavel Paška	Datum: 03/2020	Měřítko: 1:2000

Stavba: **Cyklostezka Greenway Jizera**

Část: VÝKRESY

Příloha: ZÁKRES DO KM - TRASA 3 - ČÁST 3

Zhotovitel: **SATRA. spol. s.r.o.** Pod Pekárnami 878/2 190 00 Praha 9

Podzhotovitel: **4roads s.r.o.** Jugoslávských partyzánů 1426/7 160 00 Praha 6

Stupeň: STUDIE

Č. přílohy: B.4.14

Číslo kopie: