


- Legenda:
- Trasa s novou konstrukcí - trvalý zábor
 - Trasa se stávající konstrukcí
 - Trasa alternativních řešení - trvalý zábor
 - Trasa propojení - trvalý zábor
 - Katastrální mapa

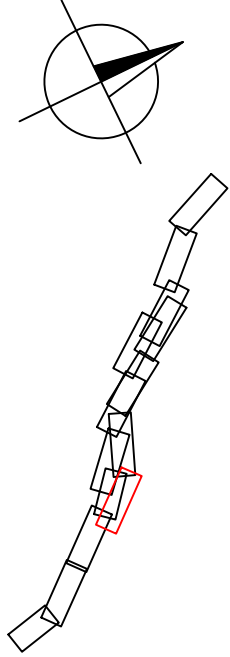

Navrhl/vypracoval:		Technická kontrola:		Hl. Ing projektu:		Datum: 03/2020		Zhotovitel:		Stupeň:	
Bc. Jiří Kadlec		Ing. Karel Fazekas		Ing. Pavel Paška		Měřítko: 1:2000		SATRA, spol. s r.o. Pod Pekárnami 878/2 190 00 Praha 9		STUDIE	
Stavba:				Cyklostezka Greenway Jizera							
Část:				PODKLADY A PRŮZKUMY							
Příloha:				ZÁBOROVÝ ELABORÁT - TRASA 2b - ČÁST 4							
				