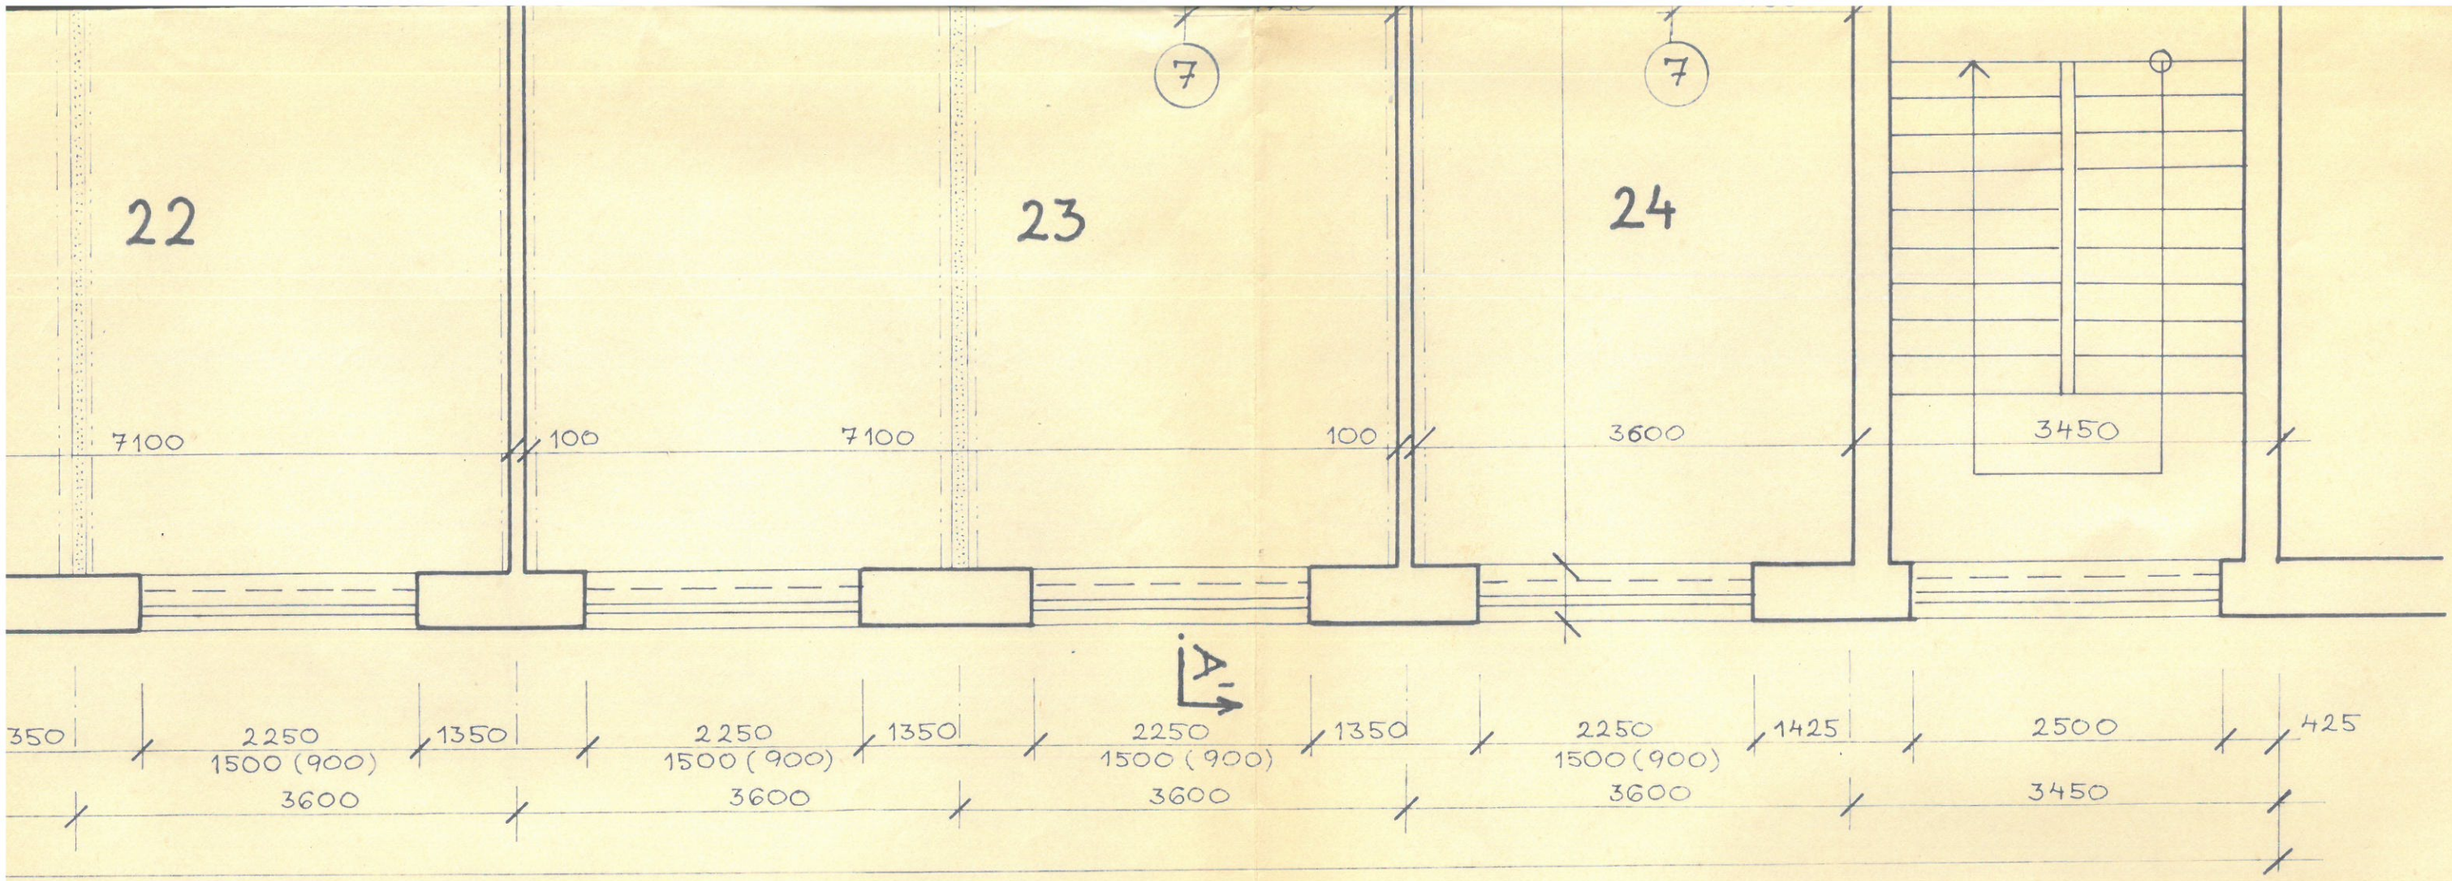

LEGENDA ZDIVA:

- STÁVAJÍCÍ
- ZDIVO NOVÝCH PŘÍČEK Z CIHEL 2- DĚROVÝCH NA MC 50, TL 100 MM
- VYZDÍVKY Z CIHEL VF CP 100 NA MC 50, TL. 100 A 150 MM
- BOURÁNÍ

ZNÁMKA
NIN. OBKLAD O MM
NIN. OBKLAD O MM
TNĚ KUCHYŇKY

LEGENDA DVEŘÍ A OKEN:

1 – DVEŘE DVOUKŘÍDL. PROTIPOŽÁR. 1500/2100 MM
2 – DVEŘE VNITŘNÍ, DŘEV., JEDNOKŘÍDL., PLNÉ, 800/1970 MM
3 – DTTO DTTO , 700/1970 MM
4 – DVEŘE VNITŘNÍ, DŘEV. JEDNOKŘÍDL., PLNÉ, 600/1970 MM
5 – OKNO ZDVOJENÉ, JEDNOKŘÍDL. OTEVÍRAVÉ, 1200/1500 MM
6 – OKNO ZDVOJENÉ, DTTO DTTO 1400/1400 MM
7 – STÁVAJÍCÍ VNITŘNÍ DVEŘE DŘEV. PLNÉ, 800/1970 MM
8 DTTO DTTO , 600/1970 MM

3

STAVBA: REKONSTR. OBJ. „A" INTERNÁTU SOU STOCHOV, 1. PATRO - PROVOZ KOSMETIKY, 2. PATRO - ŠKOLÍCÍ ZAŘÍZ	PROJEKTANT: ALENA ČESKÁ KOMPLET HOME PROJEKT IČO: 137 811 29 TUCHLOVICE, ŠKOLNÍ 535 PSČ: 273 02 TEL. 0312/93295	
MÍSTO STAVBY: POZEMEK PARC.Č. 528 V KAT. ÚZEMÍ STOCHOV		
ČÁST DOKUMENTACE - STAVEBNÍ PŮDORYS ÚPRAV 1. PATRA	DATUM: ČERVEN 1993	
	MĚŘÍTKO: 1:50	
STAVEBNÍK, INVESTOR: STŘEDNÍ ODBORNÉ UČILIŠTĚ STOCHOV, J. ŠÍPKA 187	STUPEŇ PROJEKT STAVBY	Č. PŘÍLOHY: 3.

Střední odborné učiliště
STOCHOV
3