

civilista



Stupeň dokumentace:

Dokumentace pro provedení stavby

Název projektu:

Oprava střechy budovy
SOŠ a SOU Kladno

Místo stavby:

parc. č. 543, nám. Edvarda Beneše 2353, Kladno, 272 01

Investor:

SOŠ a SOU Kladno, nám. Edvarda Beneše 2353
Nám. Edvarda Beneše 233, Kladno 272 01

Část dokumentace:

D.1.1 Architektonicko-stavební řešení

Název výkresu:

DETAILY

Generální projektant:

Ateliér Civilista s.r.o.
IČ: 03776841
T: 777 643 158
info@ateliercivilista.cz

Číslo zakázky:

053/2024

Datum:

04/2024

Měřítko:

1:5

Hlavní projektant:

Jiří Tesař


Vypracoval:

Bc. Jakub Pětník


Číslo výkresu:

D.1.1.04


DETAIL OKAPU 1:5

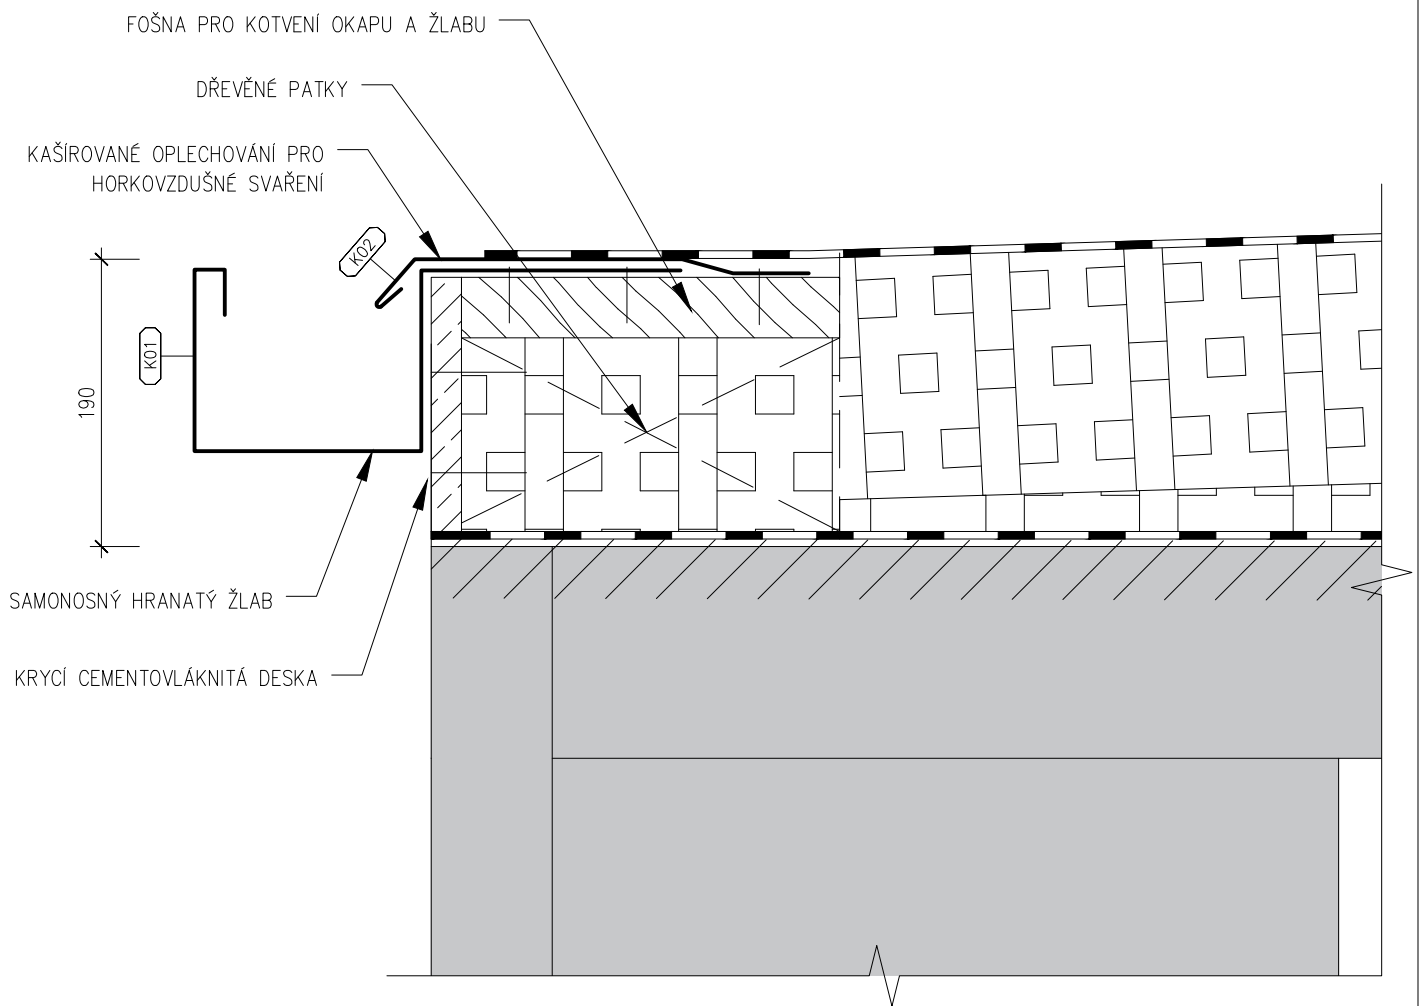

M 1:5

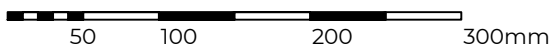


DETAIL CHRILIČE 1:5

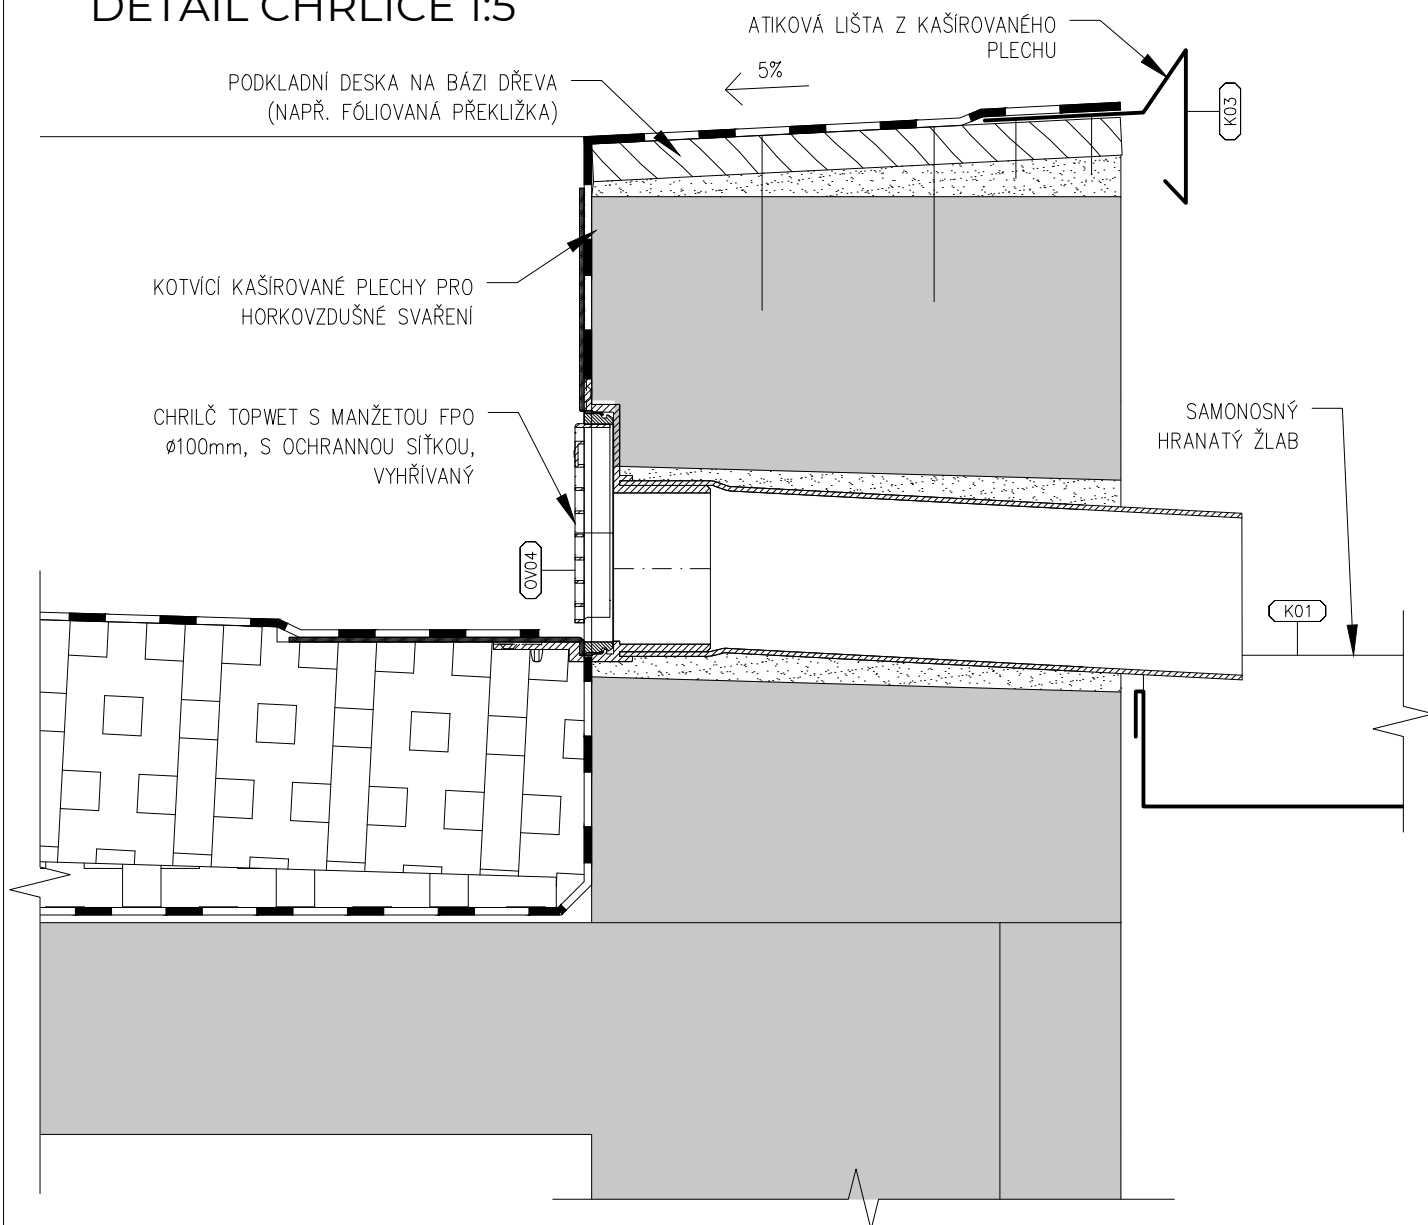

M 1:5

50 100 200 300mm


DETAIL NAPOJENÍ NA SVISLOU KONSTRUKCI 1:5

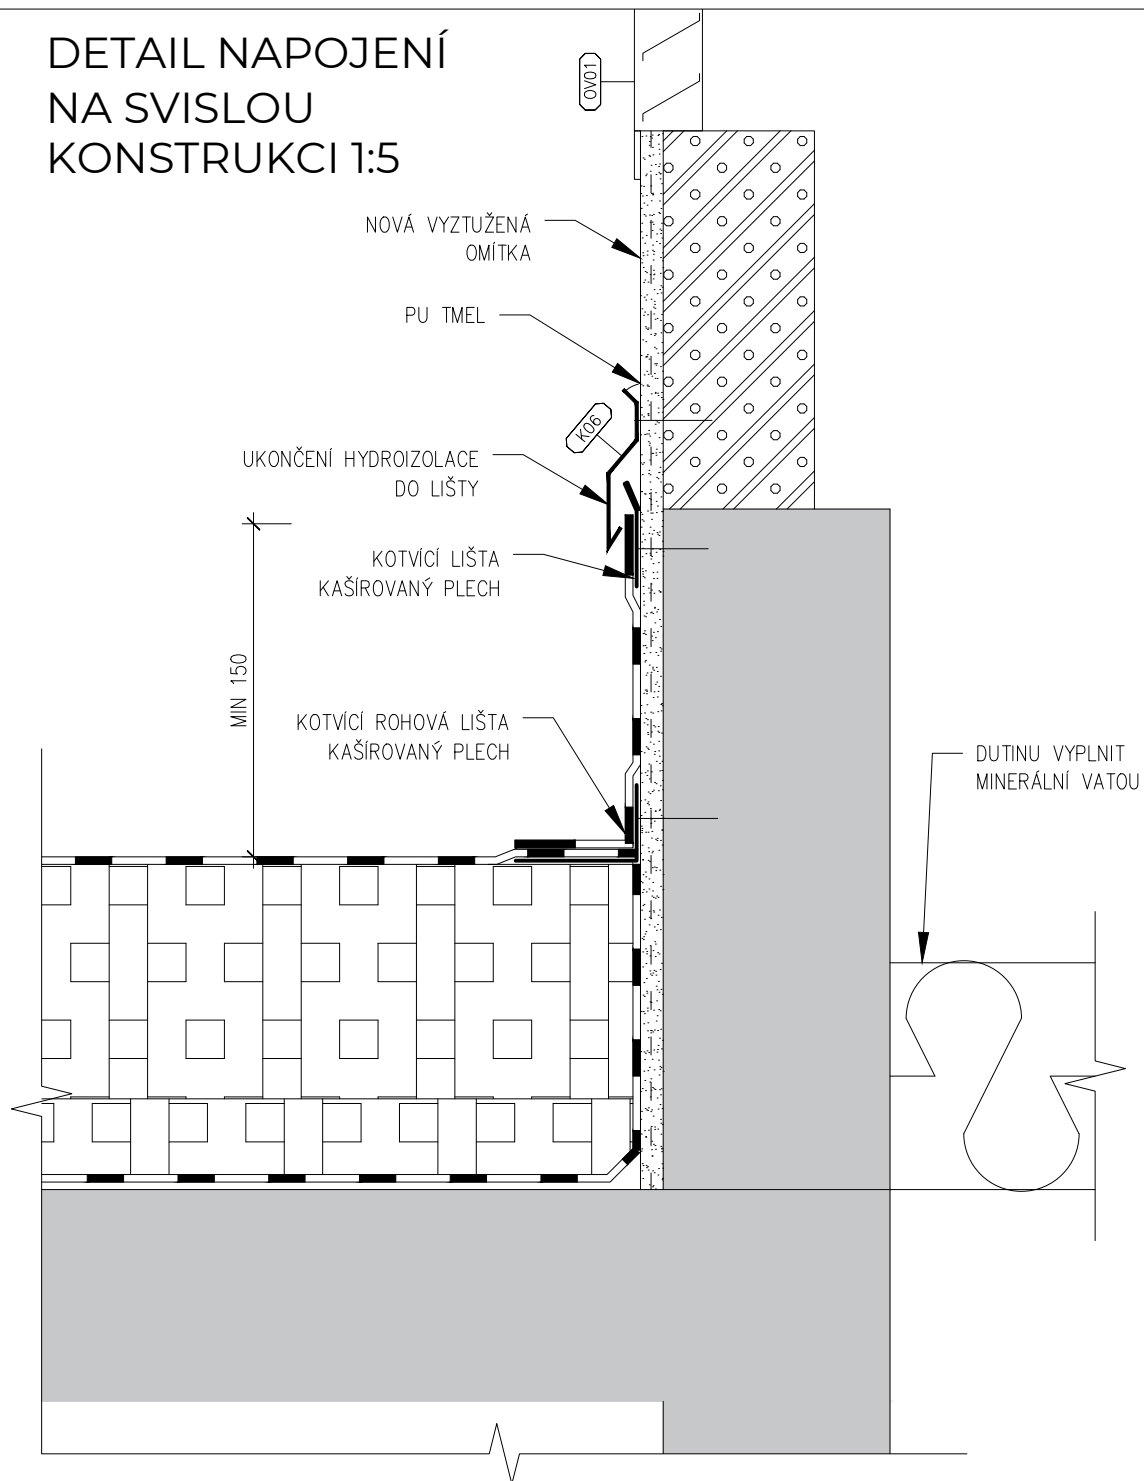

M 1:5

50 100 200 300mm


DETAIL MEZISTŘEŠNÍ ATIKY 1:5

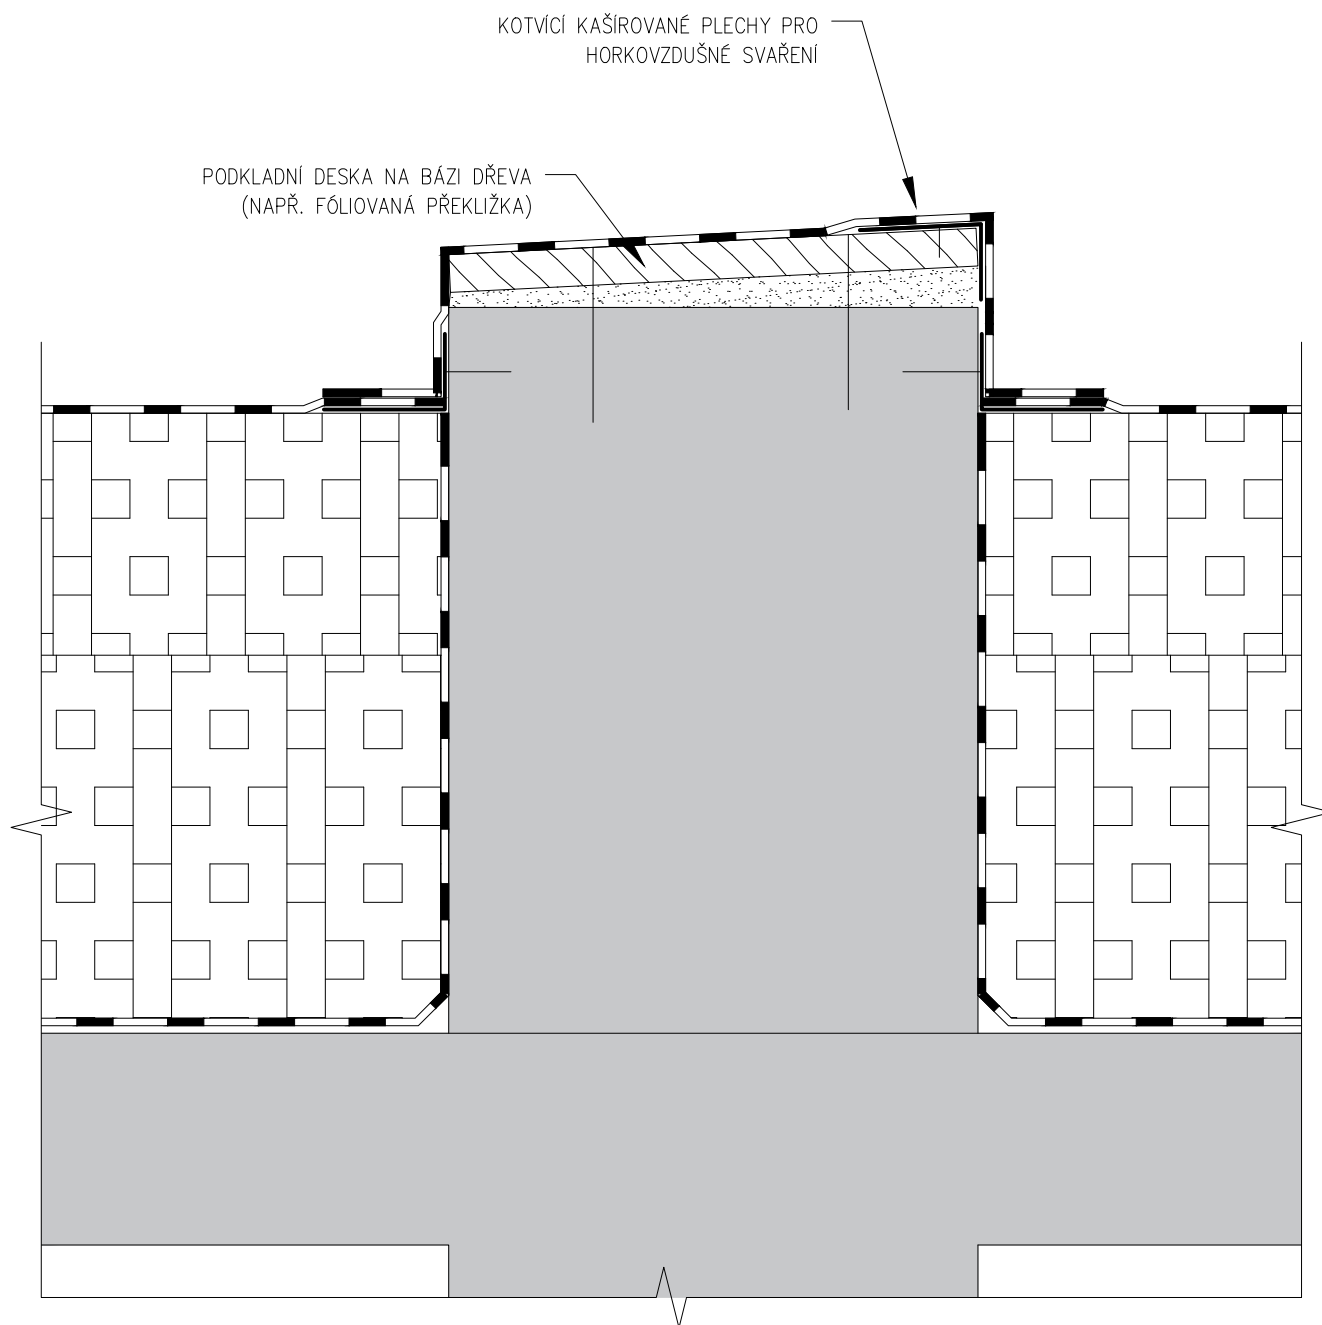


M 1:5

50 100 200 300mm


DETAIL ATIKY 1:5

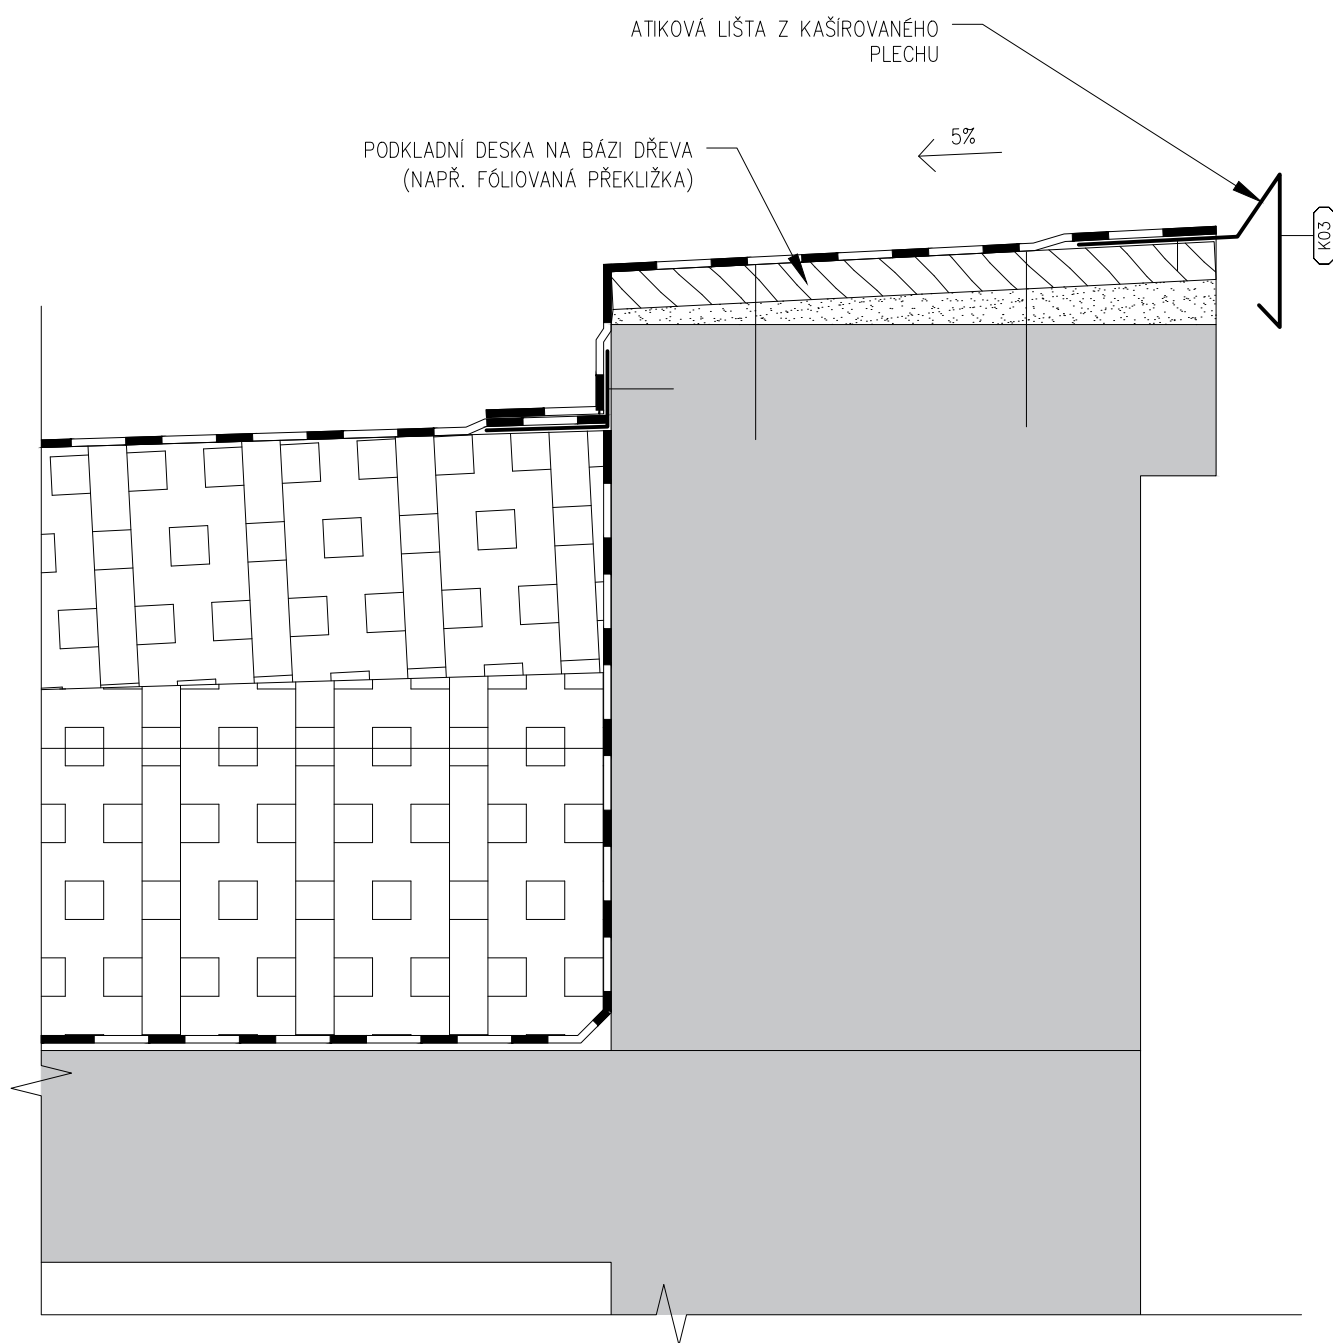

M 1:5

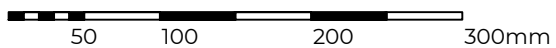

DETAIL KABELOVÉHO PROSTUPU 1:5

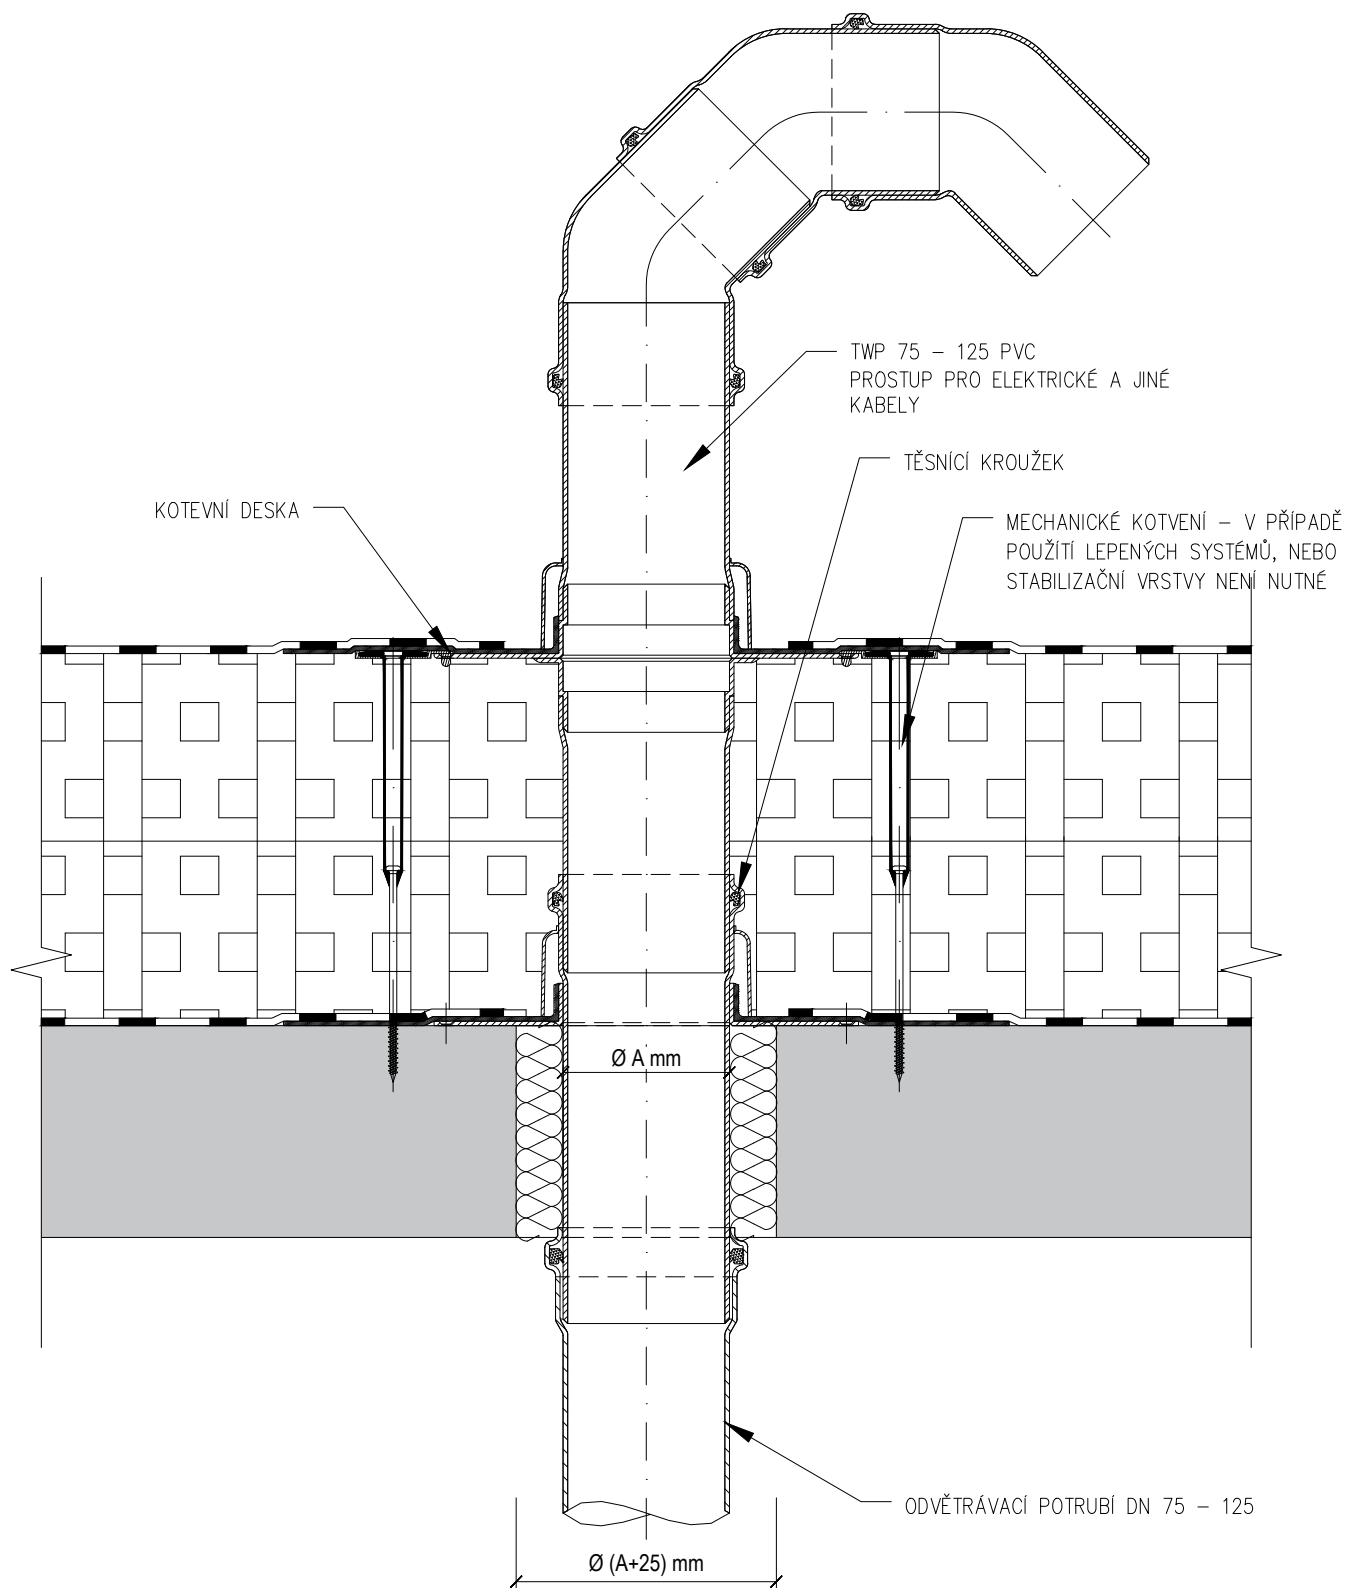

M 1:5

