## KRYTÍ VÝZTUŽE: [MM]

| | OPĚRNÁ STĚNA | | | | | | | |
|---|---|---|---|---|---|---|---|---|
| | MIN C | NOM C | | | | | | |
| VNITŘNÍ / VNĚJŠÍ | 40 | 50 | | | | | | |
| BOČNÍ | 40 | 50 | | | | | | |

## ZPŮSOB KÓTOVÁNÍ PRUTŮ

### PRŮMĚR ZAKŘIVENÍ D

OHYBY




NOM C > 5CM / 3Ds  D = 15Dbr

NOM C ≦ 5CM / 3Ds  D = 20Dbr

HÁKY

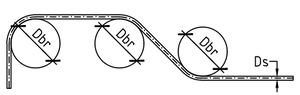


Ds ≦ 16mm  Dbr = 4Ds

Ds > 16mm  Dbr = 7Ds

TŘMÍNKY

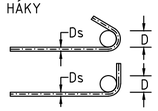


## POZNÁMKY:

1. ROZMĚRY VÝZTUŽE VŽDY K VNĚJŠÍM OBRYSŮM!!!
2. KOTEVNÍ DÉLKY VIZ ČSN EN
3. HODNOTY PRO KRYTÍ PLATÍ PRO VEŠKEROU VÝZTUŽ (VČETNĚ TŘMÍKŮ)
4. VÝZTUŽ PŘEČNÍVAJÍCÍ Z BEDNĚNÍ A V OTVORECH KRÁTIT NA MÍSTĚ
5. VÝZTUŽ V PRACOVNÍ SPÁŘE BUDE OŠETŘENA EPOXIDOVÝM NÁTĚREM MIN. 50MM NA KAŽDOU STRANU OD OSY SPÁRY!!!

## POHLED 1

M 1:50

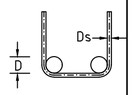


## PŮDORYS

M 1:50

| Č. pol. | D [mm] | Počet ks | Tvar | Délka [m] | Hmotnost [kg] | Celková délka [m] |
|---|---|---|---|---|---|---|
| 1 | R12 | 10 | 4400 | 4.400 | 39.072 | 44.000 |
| 2 | R10 | 104 | 300 / 550 / 300 | 1.150 | 73.793 | 119.600 |
| 3 | R12 | 96 | 850 / 100 | 0.950 | 80.986 | 91.200 |
| 4 | R10 | 10 | 3900 | 3.900 | 24.063 | 39.000 |
| 5 | R10 | 96 | 1200 | 1.200 | 71.078 | 115.200 |
| 6 | R10 | 10 | 7900 | 7.900 | 48.743 | 79.000 |
| 7 | R12 | 10 | 8400 | 8.400 | 74.592 | 84.000 |
| 8 | R10 | 10 | 800 / 800 / 799 / 40 | 1.600 | 9.872 | 16.000 |
| Hmotnost celkem [kg] | | | | | 422.199 | |

## POHLED 2

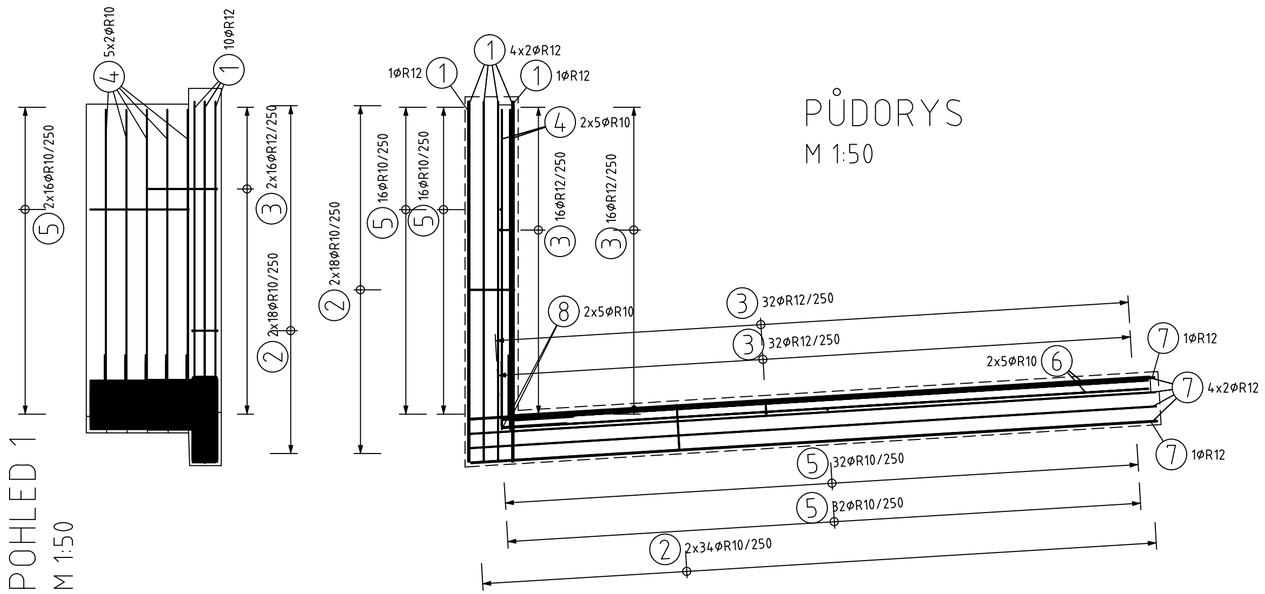M 1:50




VÝŠKOVÝ SYSTÉM BPV

SOUŘADNICOVÝ SYSTÉM JTSK


HLAVNÍ PROJEKTANT:

atelierpromika
projektová činnost v dopravě

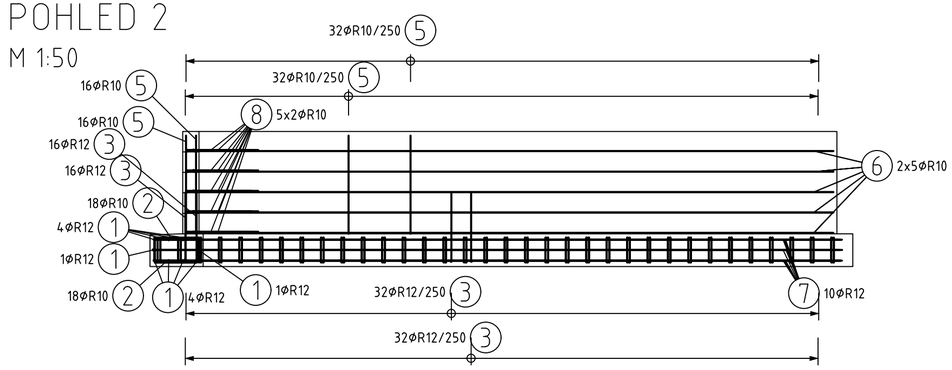Na Pankráci 1062/58, 140 00 Praha 4
e-mail: promika@promika.cz
IČ: 26080273, DIČ: CZ26080273

PROJEKTANT ČÁSTI:

Valbek

**VALBEK, spol. s r.o.**
V Olšinách 2300/75
100 00 Praha 10


OBJEDNATEL: Obec Květnice, K Dobročovicům 35, 250 84 Květnice

ZODPOVĚDNÝ PROJEKTANT ČÁSTI: Ing. Jiří Chodora

VYPRACOVAL: Ing. Jiří Chodora

AKCE:

# Květnice, ulice V Zelených

ČÁST: D.1. Dokumentace objektů, stavební část

STAVEBNÍ OBJEKT: SO 250 – ZÁRUBNÍ ZÍDKA U UL. ŘEPÍKOVÁ

Č. ČÁSTI: D.1.2.

PŘÍLOHA: VÝKRES VÝZTUŽE

Č. PŘÍLOHY: 04.

STUPEŇ: PDPS | DATUM: 02/2023 | MĚŘÍTKO: 1:50 | FORMÁT: 6 x A4


© návrh řešení obsažený ve výkresové a textové části je předmětem ochrany dle autorského zákona