

**Ministerstvo obrany
Sekce ekonomická a majetková
OOÚZ
Hradební 772/12
110 15 Praha 1**

Y

Naše značka

Vyřizuje
Eva Benešová

Datum
27.6.2019

Věc: Žádost o vydání stanoviska k akci „Úprava křižovatky III/01211, III/01212 a III/01215, Květnice“

Ve smyslu stavebního zákona č. 183/2006 a prováděcích vyhlášek v platném znění Vám v zastoupení stavebníka Krajská správa a údržba silnic Středočeského kraje, příspěvková organizace Zborovská 11, 150 21 Praha 5 IČ 000 66 001 v příloze situaci stavby Úprava křižovatky III/01211, III/01212 a III/01215 a dovoluujeme si Vás požádat o sdělení, zda má MO resp. AČR v dané lokalitě zákonem chráněné zájmy.

Místo stavby: Květnice, okres Praha – východ


Investor: KSÚS Středočeského kraje
Zborovská 11
150 21 Praha 5



S poděkováním a pozdravem

Ing. Eva Benešová
Mobil: +420 775 617 090
Email: benesova@promika.cz
ID DS: teynx2v



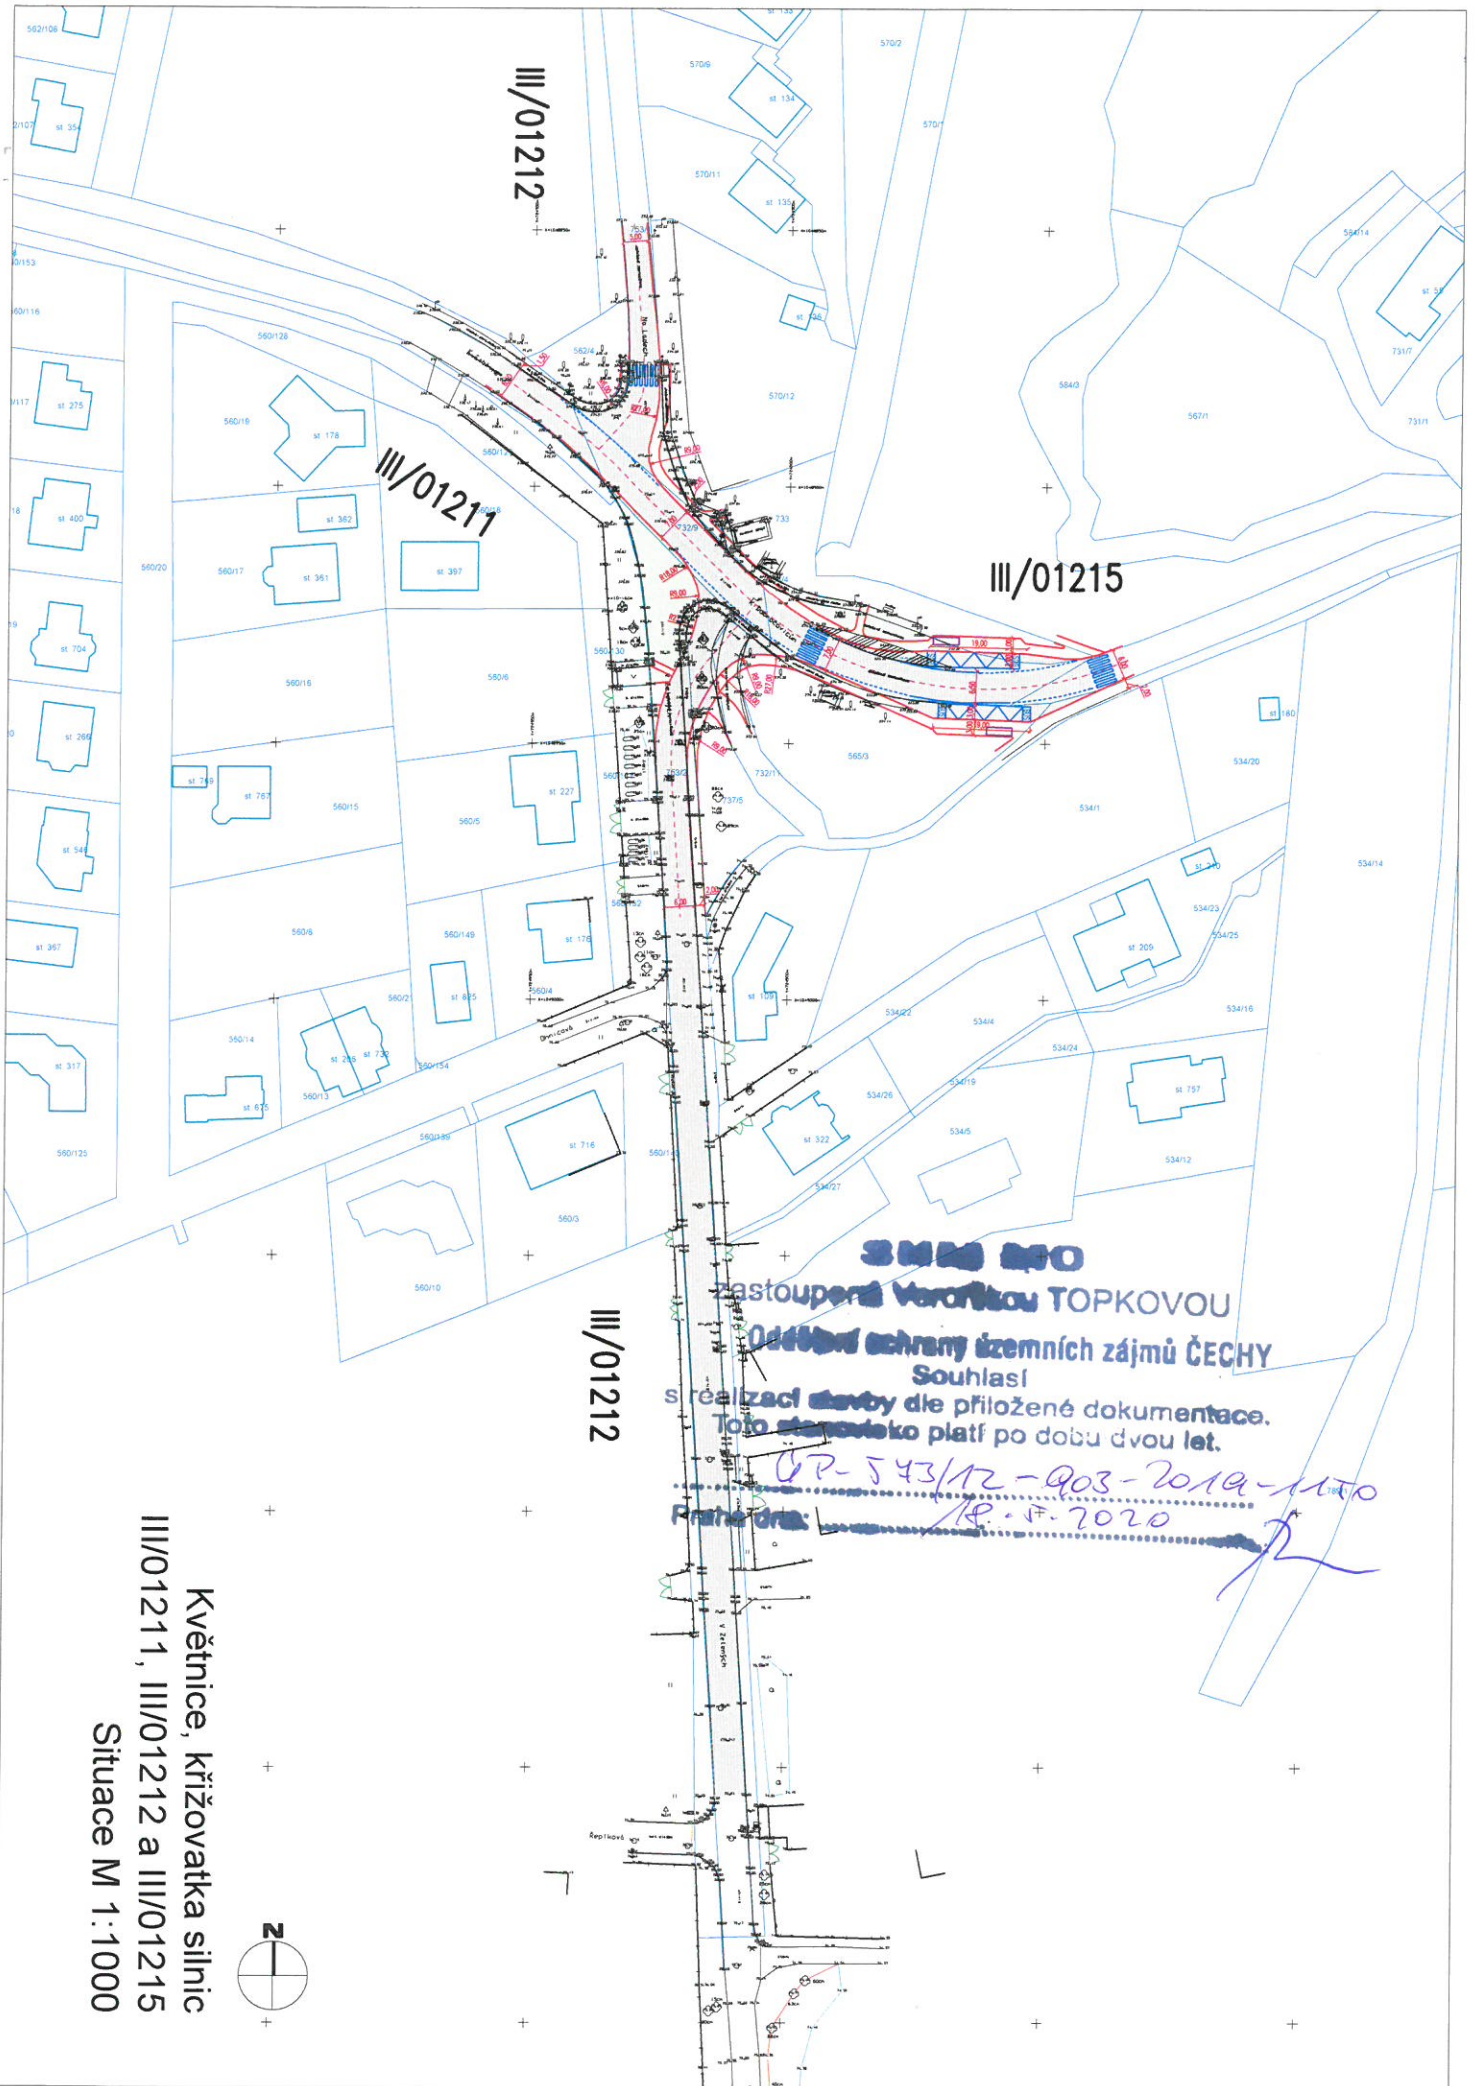

III/01212

III/01211

III/01215

III/01212

SMK 230

Zastoupená Veronika TOPKOVÁ

Oddělení ochrany územních zájmů ČECHY

Souhlasí

s realizací stavby dle přiložené dokumentace. Toto stanovisko platí po dobu dvou let.

GP-543/12-Q03-2019-1110

Průběh: *18.12.2020*

Květnice, křižovatka silnic
III/01211, III/01212 a III/01215
Situace M 1:1000

