Podélný řez
M 1:500/50

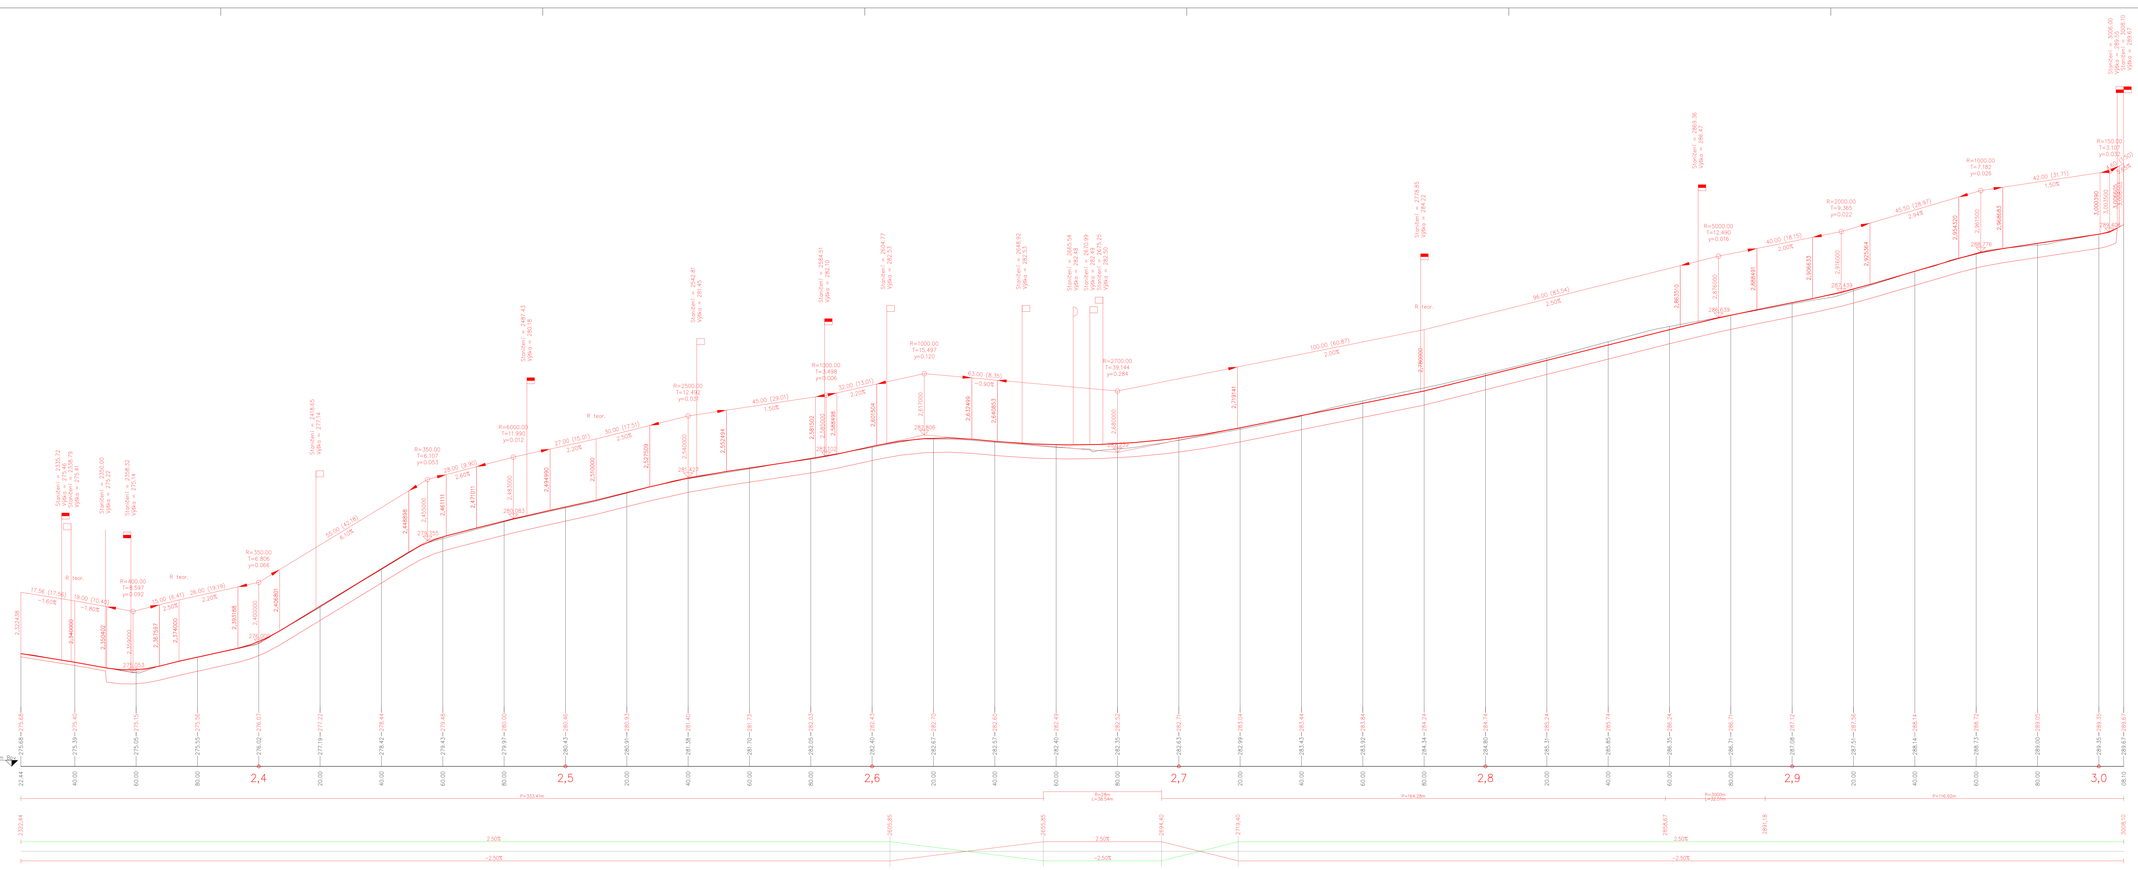

VÝŠKOVÝ SYSTÉM BPV | SOUŘADNICOVÝ SYSTÉM JTSK

atelierpromika
projektová činnost v dopravě

Na Pankráci 1062/56, 140 00 Praha 4
e-mail:promika@promika.cz
IČ: 26080273, DIČ: CZ26080273

OBJEDNATEL: Obec Květnice, K Dobročovickým 35, 250 84 Květnice

HLAVNÍ PROJEKTANT: Ing. Petr Macek | VYPRACOVAL: Ing. Šárka Veselá

AKCE:

Květnice, ulice V Zelených

ČÁST: D.1. Dokumentace objektů, stavební část, D.1.1. Dokumentace objektů PK

OBJEKT: SO 121.2 – ÚPRAVA SILNICE III/01212 | Č. PŘÍLOHY: SO 121.2

PŘÍLOHA: PODÉLNÝ ŘEZ | 03.

STUPEŇ: PDPS | DATUM: 02/2023 | MĚŘÍTKO: 1:500/50 | FORMÁT: 16 x A4

© návrh řešení obsažený ve výkresové a textové části je předmětem ochrany dle autorského zákona