


ULIČNÍ VPUST DLE NORMY DIN 4052

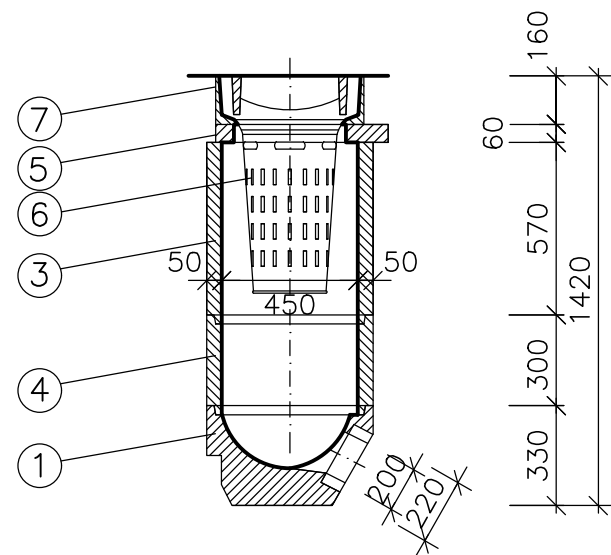

LEGENDA

Č.	OZNAČENÍ POLOŽKY	NORMA
1	SPODNÍ DÍL 1a	DIN 4052 – 1a
2	SKRUŽ HORNÍ 5c	DIN 4052 – 5c
3	SKRUŽ HORNÍ 5d	DIN 4052 – 5d
4	SKRUŽ STŘEDOVÁ 6a	DIN 4052 – 6a
5	VYROVNÁVACÍ PRSTENEC 10a	DIN 4052 – 10a
6	KALOVÝ KOŠ	DIN 4052, část 4
7	ROŠT S RÁMEM 500x500mm	DIN 19 583

STAVEBNÍ VÝŠKA VPUSTÍ

Č.	STAVEBNÍ VÝŠKA [m]	POČET PRVKŮ Č. 4
UV1	2.32	4
UV2	3.22	7
UV3	3.52	8

VÝŠKOVÝ SYSTÉM BPV

SOUŘADNICOVÝ SYSTÉM JTSK

HLAVNÍ PROJEKTANT:



atelierpromika
projektová činnost v dopravě

Na Pankráci 1062/58, 140 00 Praha 4
e-mail: promika@promika.cz
IČ: 26080273, DIČ: CZ26080273

PROJEKTANT ČÁSTI:

Ing. Jakub Jirák
vodohospodářské stavby

Soběslavská 2314/15, 130 00 Praha 3
e-mail: jakub.jirak@volny.cz
IČ: 0338191

OBJEDNATEL:

Obec Květnice, K Dobročovicům 35, 250 84 Květnice

ZODPOVĚDNÝ PROJEKTANT ČÁSTI: Ing. Jakub Jirák

VYPRACOVAL: Ing. Jakub Jirák

AKCE:

Květnice
křižovatka silnic III/01211, III/01212 a III/01215

ČÁST:

D.1. DOKUMENTACE OBJEKTŮ

STAVEBNÍ OBJEKT:

SO 300 – PŘÍPOJKY ULIČNÍCH VPUSTÍ

Č. ČÁSTI:

D.1.3.

PŘÍLOHA:

VZOROVÉ ŘEŠENÍ ULIČNÍ VPUSTI

Č. PŘÍLOHY:

05.

STUPEŇ:

PDPS

DATUM:

01/2023

MĚŘÍTKO:

1:25

FORMÁT:

2 x A4