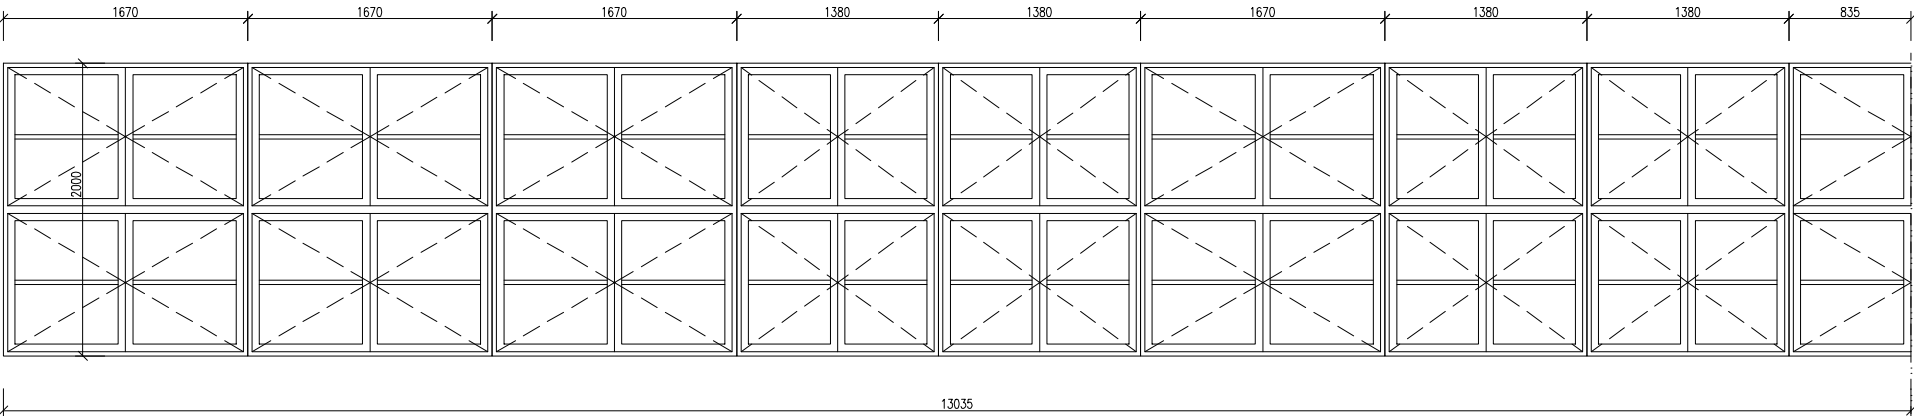
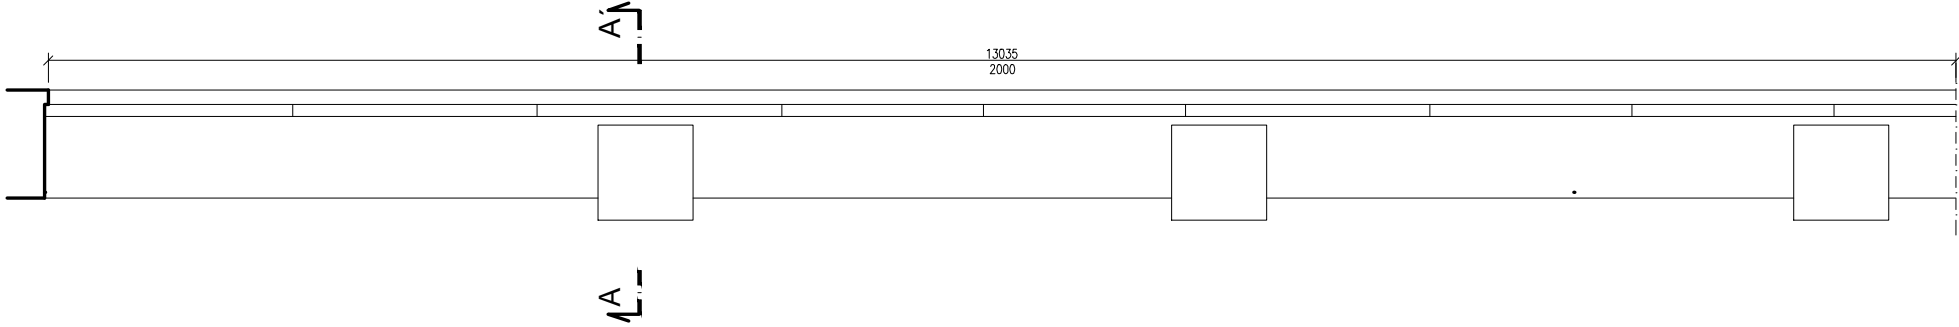
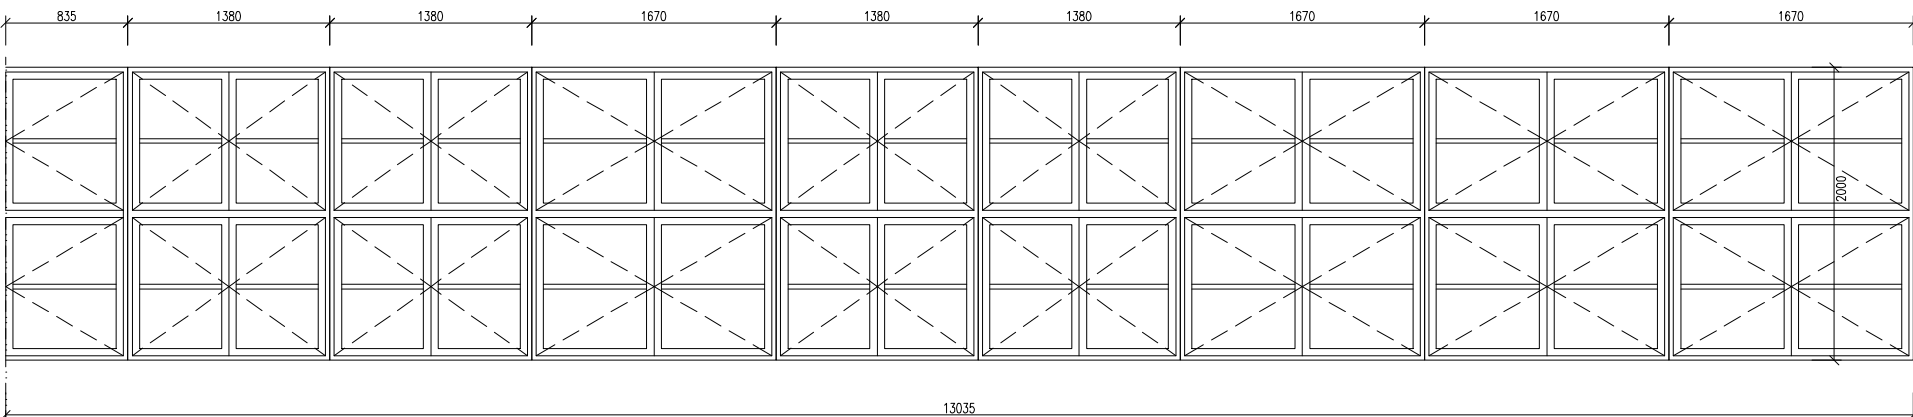
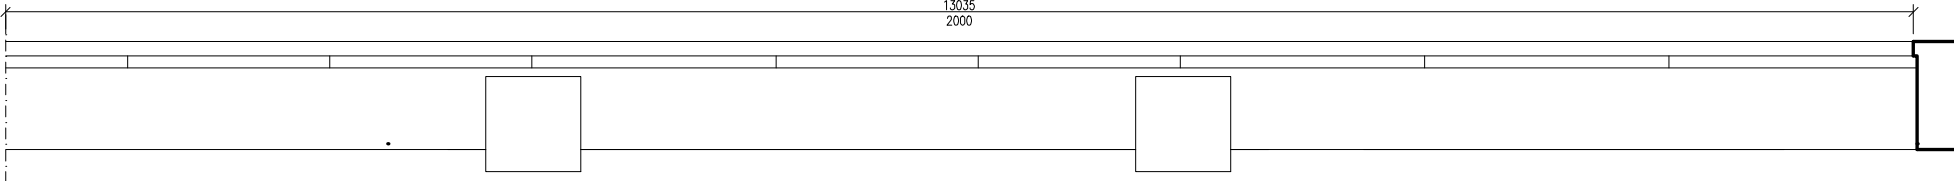


VÝPIS OKEN A DVEŘÍ:

OZN.	SCHÉMA		POZNÁMKA	POČET KUSŮ					
	POHLED, PŮDORYS	ŘEZ A-A		1.PP	1.NP	2.NP	3.NP	4.NP	CELK.
6	<div>1/2</div> <div></div> <div></div>								
	<div>2/2</div> <div></div> <div></div>			1	1	1			