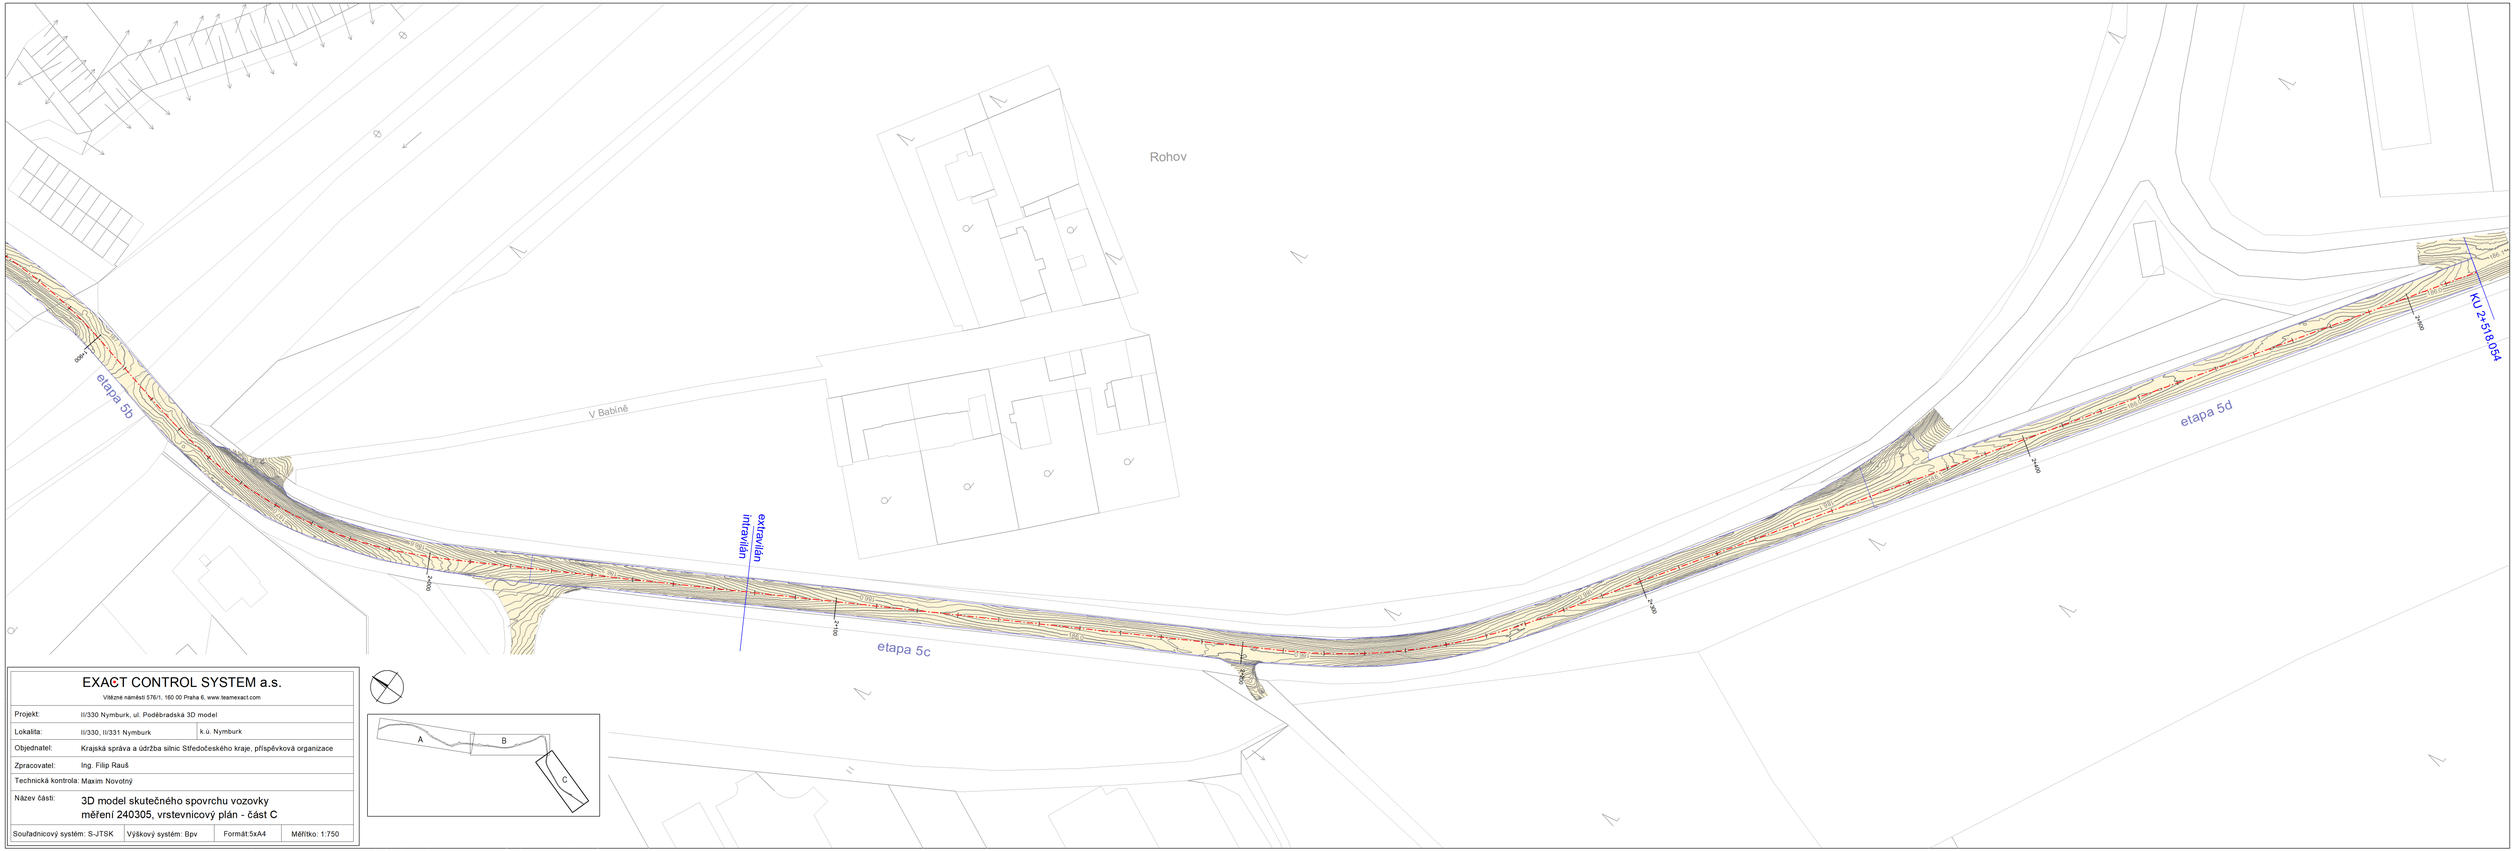

EXACT CONTROL SYSTEM a.s.			
Vítězné náměstí 576/1, 160 00 Praha 6, www.teamexact.com			
Projekt:	II/330 Nymburk, ul. Poděbradská 3D model		
Lokalita:	II/330, II/331 Nymburk	k.ú. Nymburk	
Objednatel:	Krajská správa a údržba silnic Středočeského kraje, příspěvková organizace		
Zpracovatel:	Ing. Filip Rauš		
Technická kontrola:	Maxim Novotný		
Název části:	3D model skutečného spovrchu vozovky měření 240305, vrstevnicový plán - část C		
Souřadnicový systém: S-JTSK	Výškový systém: Bpv	Formát:5xA4	Měřítko: 1:750