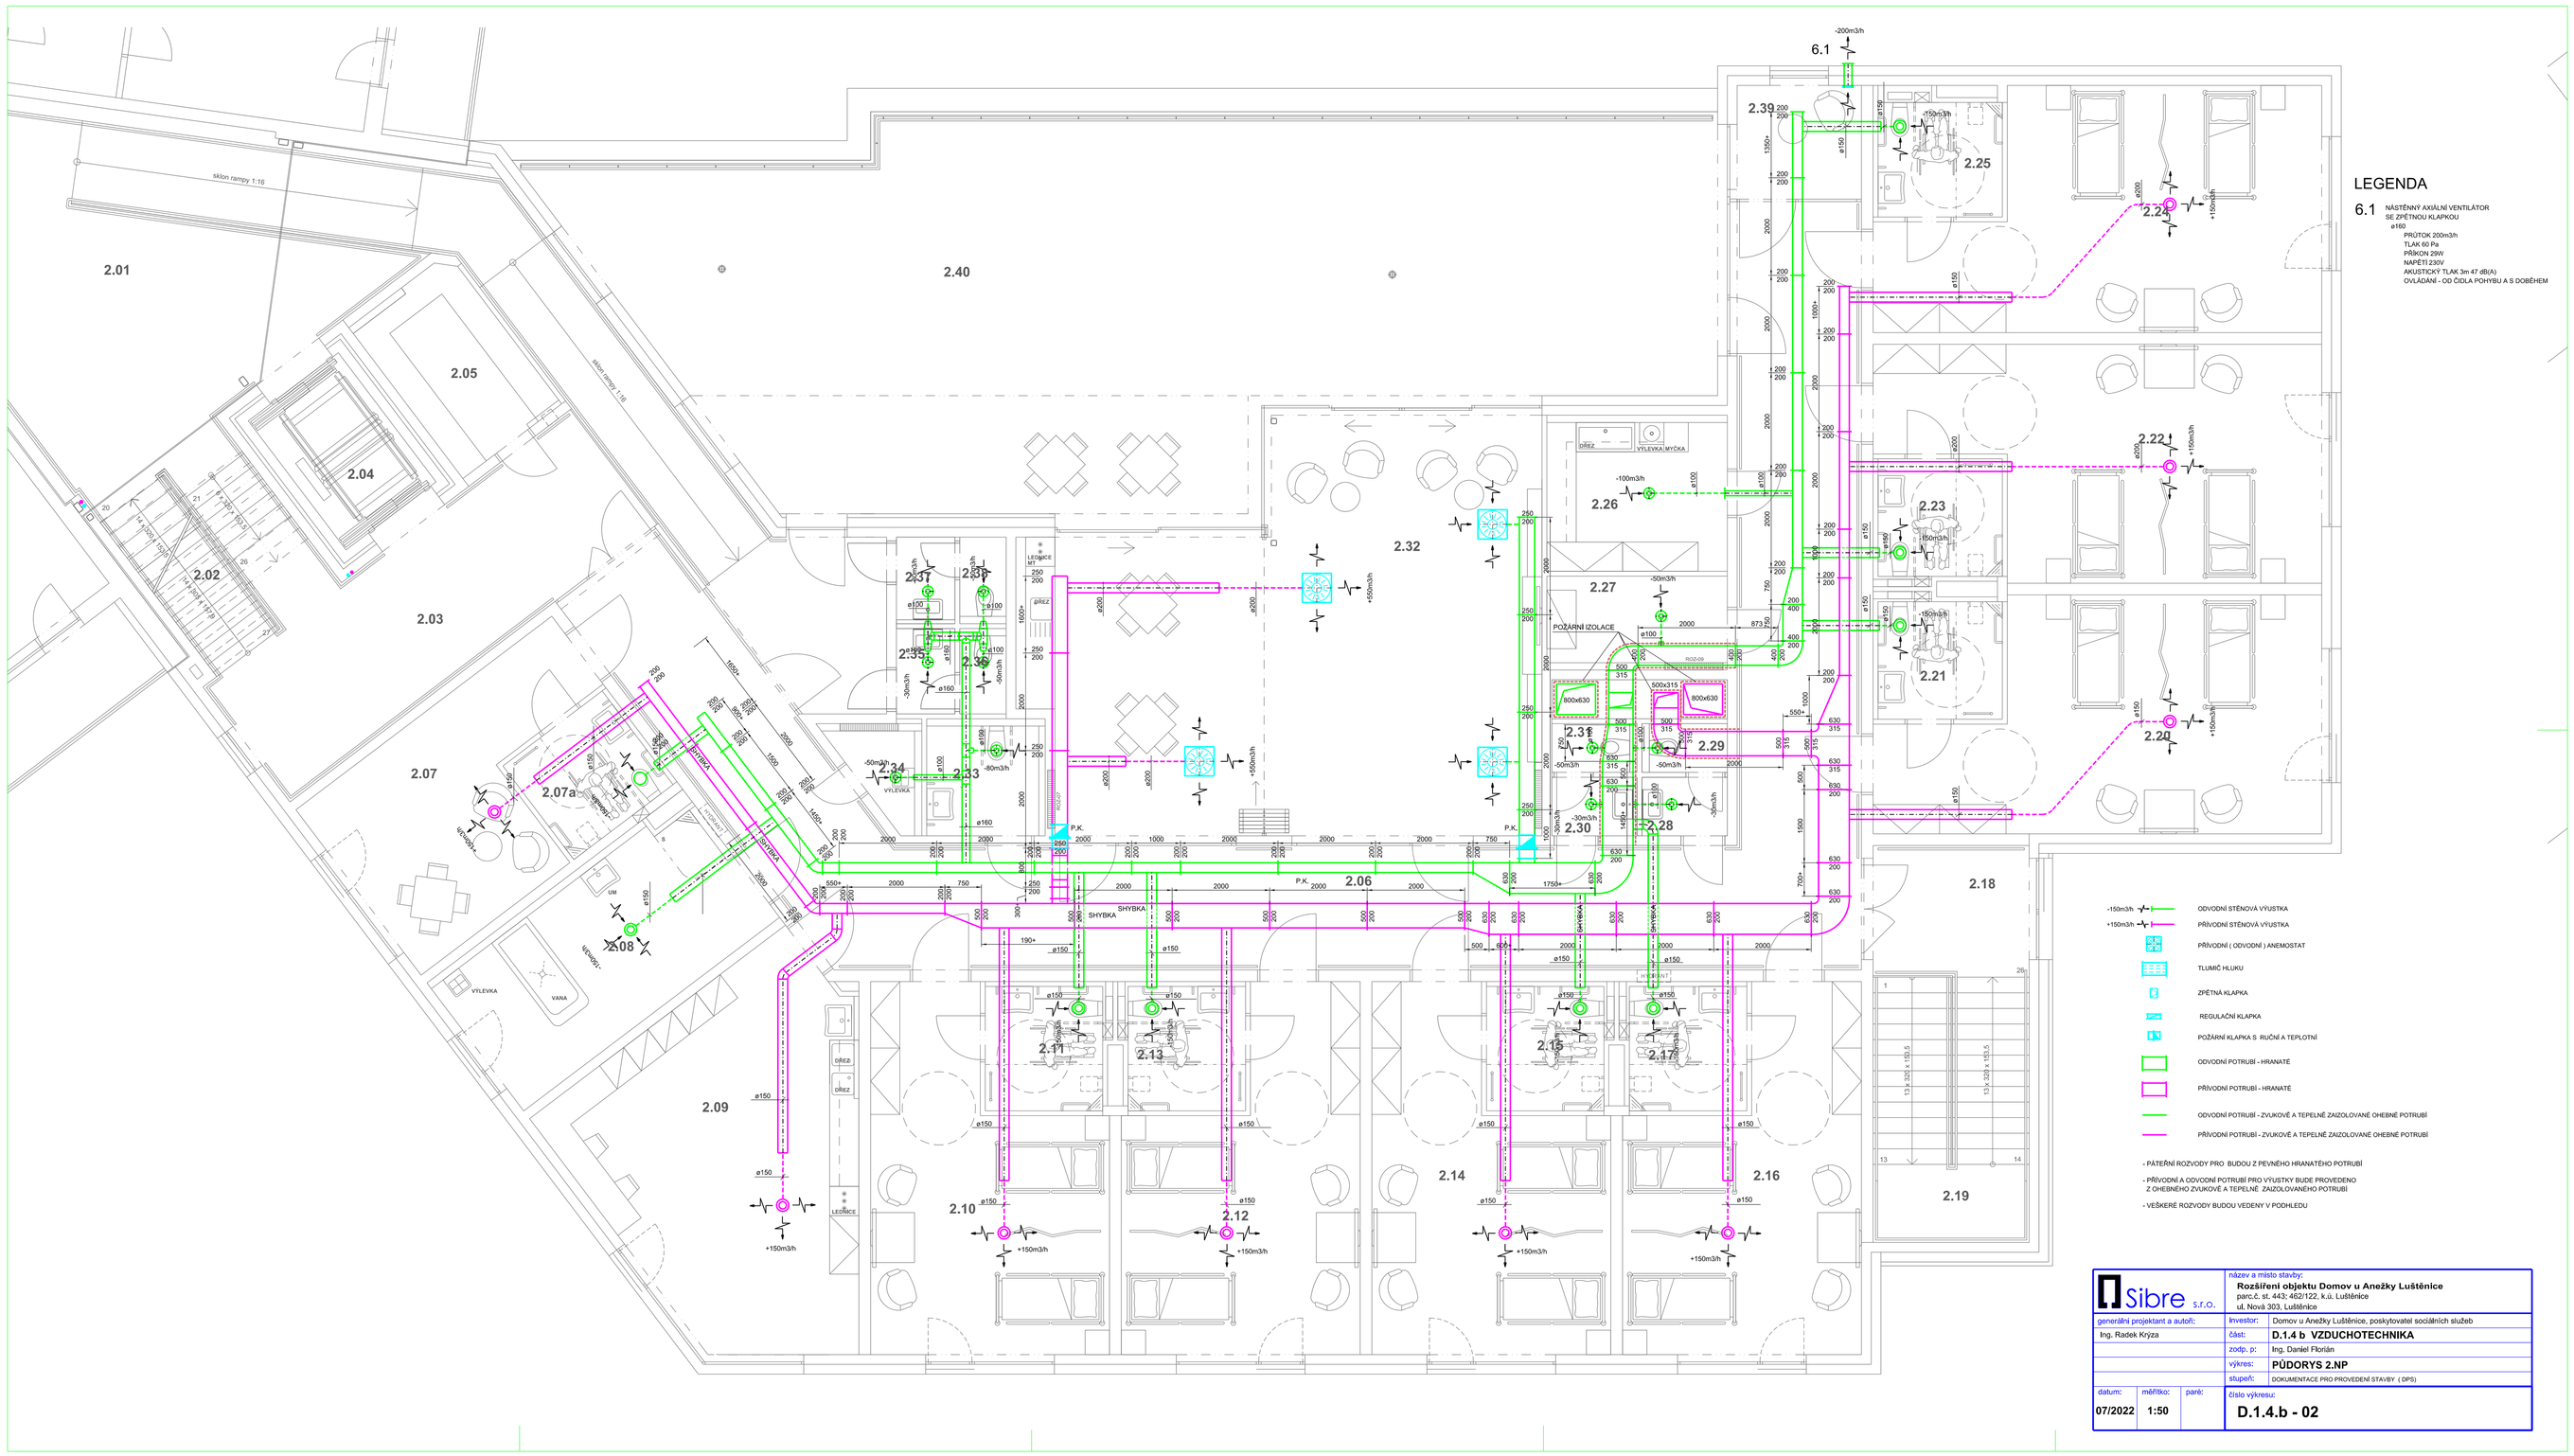

LEGENDA

6.1 NÁSTĚNNÝ AXIÁLNÍ VENTILÁTOR SE ZPĚTNOU KLAPKOU
ø160
PROTOK 200m3/h
TLAK 60 Pa
PŘÍKON 29W
NAPĚTÍ 230V
AKUSTICKÝ TLAK 3m 47 dB(A)
OVLÁDÁNÍ - OD ČIDLA POHYBU A S DOBĚHEM

- -150m3/h — ODVODNÍ STĚNOVÁ VÝUSTKA
- +150m3/h — PŘÍVODNÍ STĚNOVÁ VÝUSTKA
- PŘÍVODNÍ (ODVODNÍ) ANEMOSTAT
- TLUMIČ HLUKU
- ZPĚTNÁ KLAPKA
- REGULAČNÍ KLAPKA
- POŽÁRNÍ KLAPKA S RUČNÍ A TEPLOTNÍ
- ODVODNÍ POTRUBÍ - HRANATÉ
- PŘÍVODNÍ POTRUBÍ - HRANATÉ
- ODVODNÍ POTRUBÍ - ZVUKOVĚ A TEPELNĚ ZAIZOLOVANÉ OHEBNÉ POTRUBÍ
- PŘÍVODNÍ POTRUBÍ - ZVUKOVĚ A TEPELNĚ ZAIZOLOVANÉ OHEBNÉ POTRUBÍ

- PÁTEŘNÍ ROZVODY PRO BUDOU Z PEVNÉHO HRANATÉHO POTRUBÍ
- PŘÍVODNÍ A ODVODNÍ POTRUBÍ PRO VÝUSTKY BUDE PROVEDENO Z OHEBNÉHO ZVUKOVĚ A TEPELNĚ ZAIZOLOVANÉHO POTRUBÍ
- VEŠKERÉ ROZVODY BUDOU VEDENY V PODHLEDU

Sibre s.r.o.	název a místo stavby: **Rozšíření objektu Domov u Anežky Luštěnice** parc.č. st. 443; 463/122, k.ú. Luštěnice ul. Nová 303, Luštěnice	
generální projektant a autoři:	investor:	Domov u Anežky Luštěnice, poskytovatel sociálních služeb
Ing. Radek Kryza	část:	**D.1.4 b VZDUCHOTECHNIKA**
	zodp. p:	Ing. Daniel Florián
	výkresu:	**PŮDORYS 2.NP**
	stupeň:	DOKUMENTACE PRO PROVEDENÍ STAVBY (DPS)
datum: **07/2022**	měřítko: **1:50**	paré:
	číslo výkresu:	**D.1.4.b - 02**