


Akce: Rozšíření objektu Domov u Anežky Luštěnice				Č.zak.: 22Z020	
Investor: Domov u Anežky Luštěnice, poskytovatel sociálních služeb		Proj. část:		SZ Projekce elektro s.r.o. IČ: 09691057 Jaurisova 515/4, Michle (Praha 4), 140 00 Praha	
Místo stavby: parc.č. st. 443; 462/122, k.ú. Luštěnice ul. Nová 303, Luštěnice		Vypracoval: Zodp. proj.:		Josef Zuček Karel Sommer	
				 SZ Projekce elektro	

ČÁST PD: D.1.4.f Silnoproudá a slaboproudá instalace				Označ.: D.1.4.d.10	
VÝKRES: Rozvaděč R2		Měřítko: -	Stupeň PD: DPS	Datum: 09-2022	

ROZVADĚČ R2 SE SKLÁDÁ ZE 1 ks 210M
NA OMÍTKU

TYP: 210M

PŘÍVOD: ZDOLA

VÝVODY: NAHORU


KRYTÍ: IP45

PŘÍPOJNICE: PEN, N+PE


ELEKTRICKÁ SÍŤ :
3PEN AC 400V 50Hz/TN-C-S

OCHRANA PŘED ÚRAZEM EL. PROUDEM
SAMOČINNÝM ODPOJENÍM OD ZDROJE
DLE ČSN 33 2000-4-41


3+PEN, ~50Hz, 230/400V, TN-C-S
L1,L2,L3

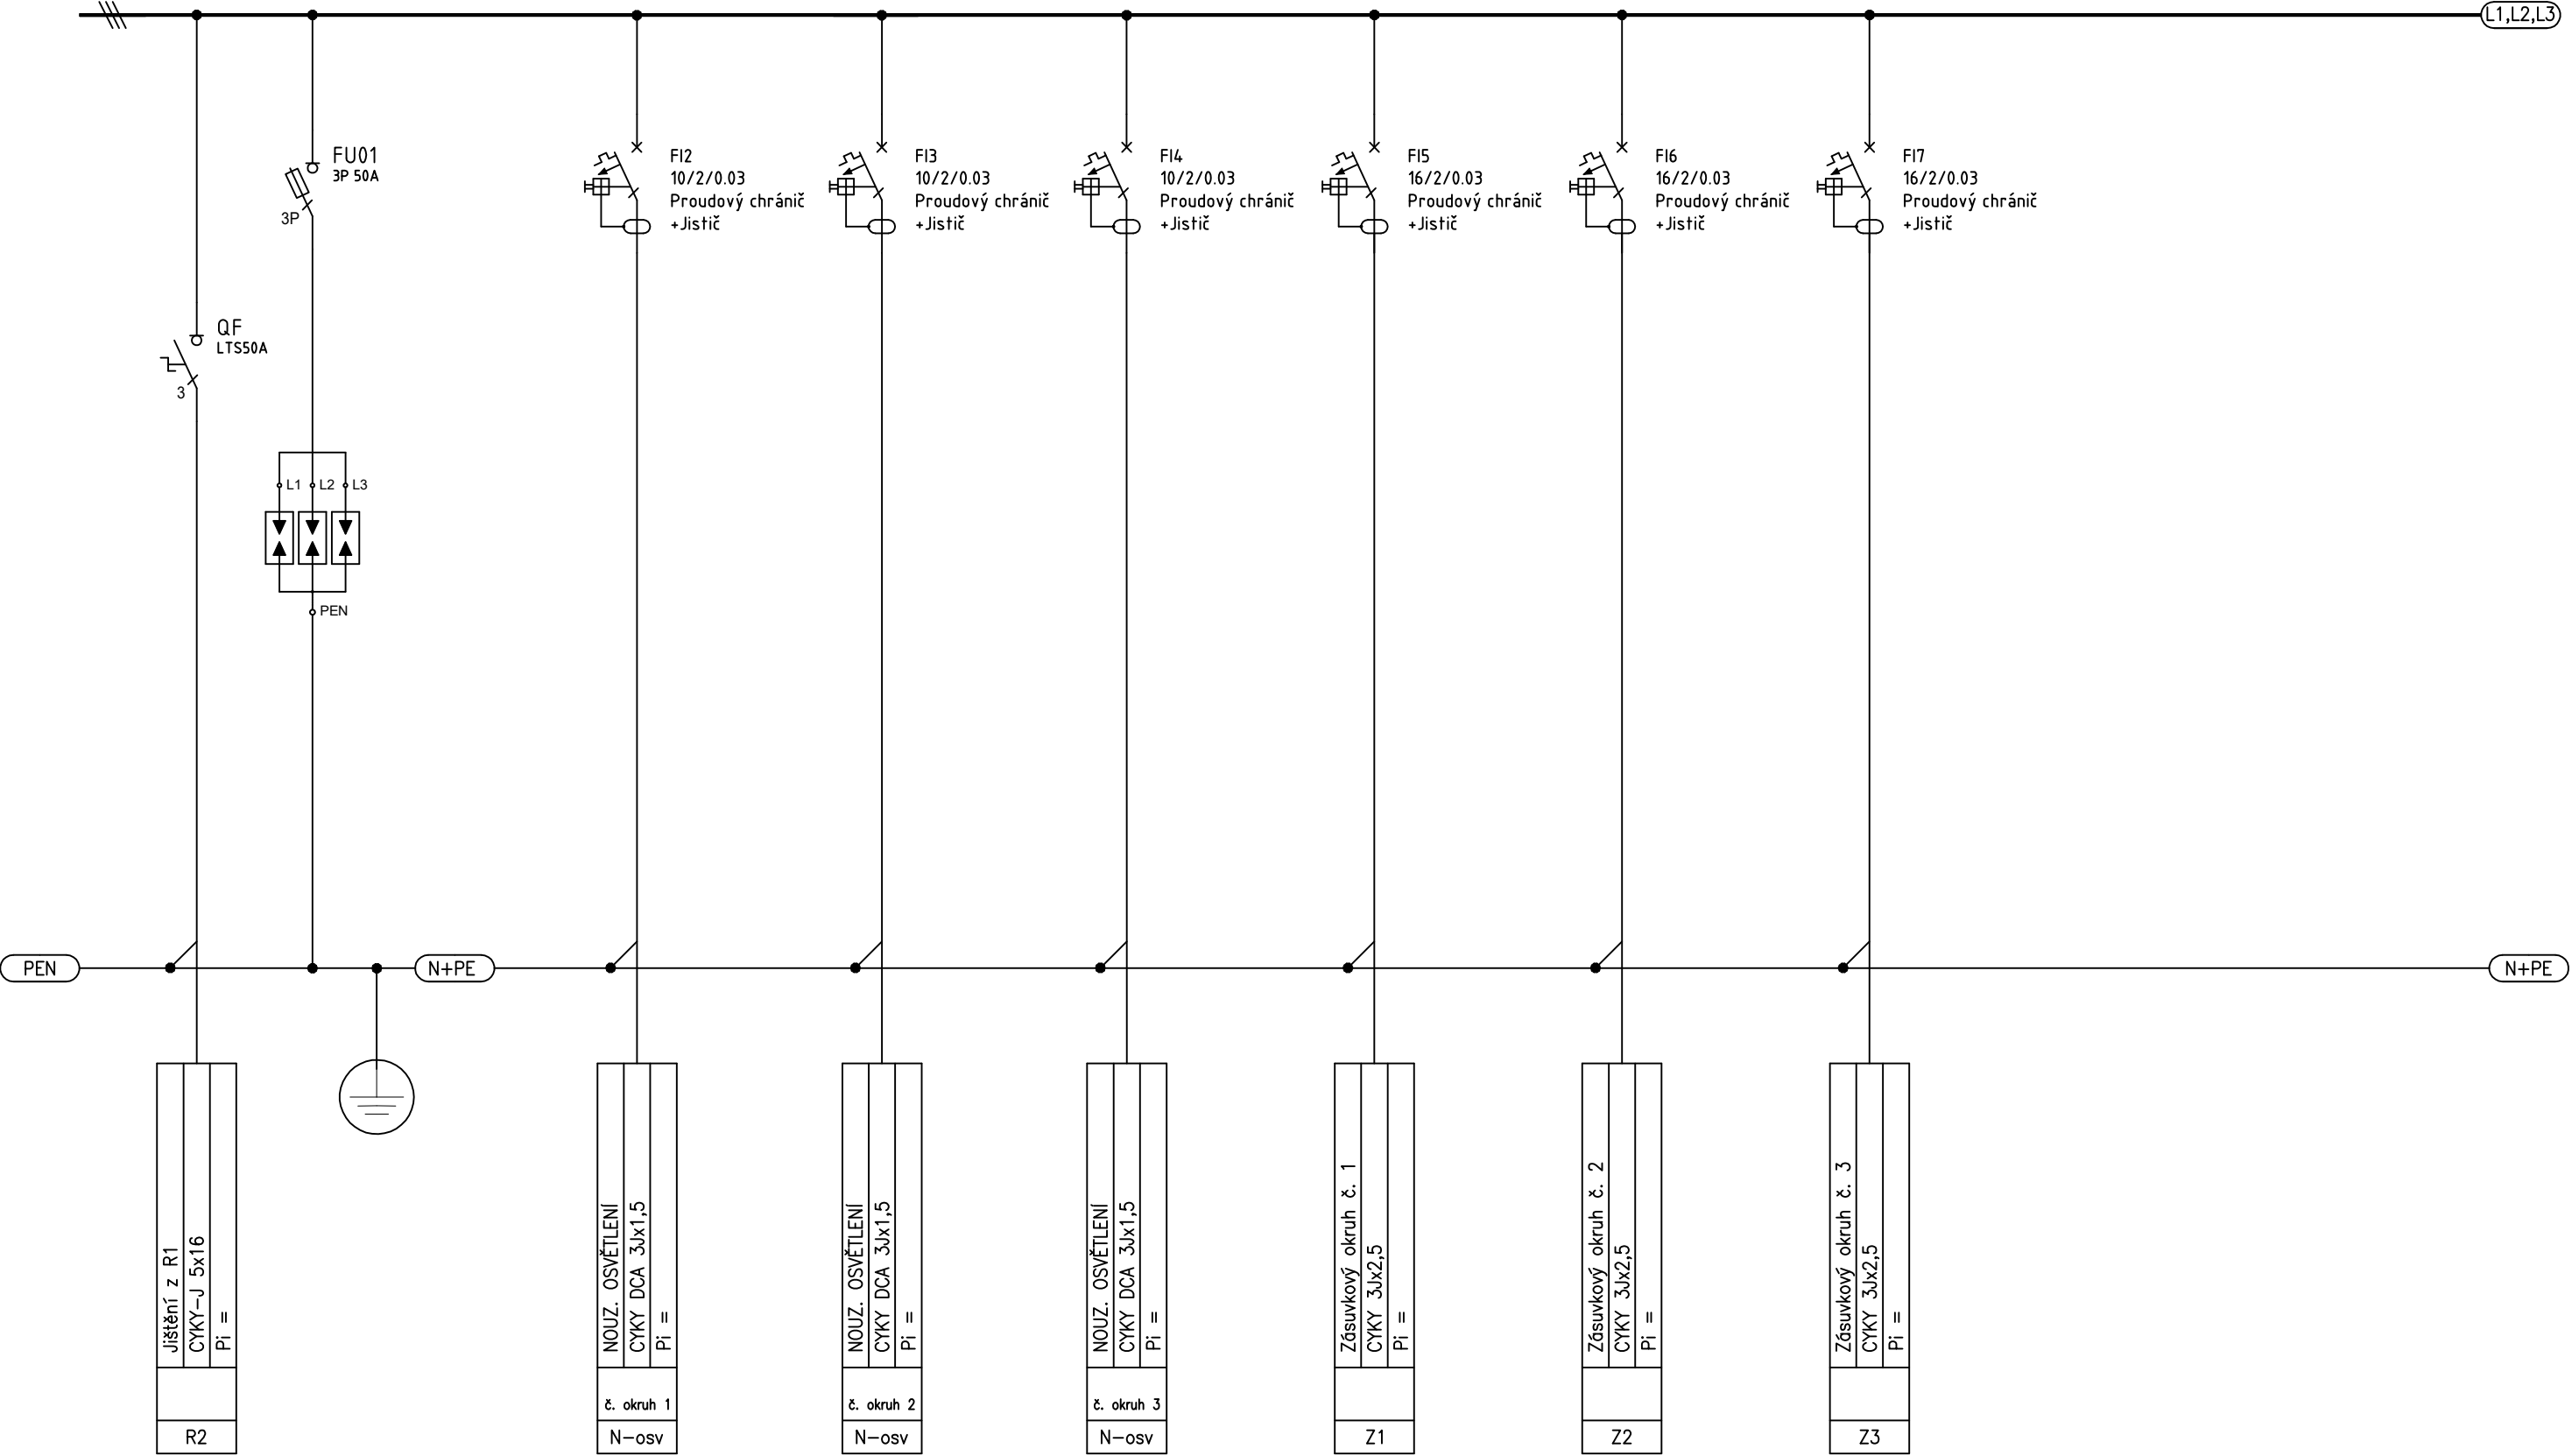


3+PEN, ~50Hz, 230/400V, TN-C-S
L1,L2,L3

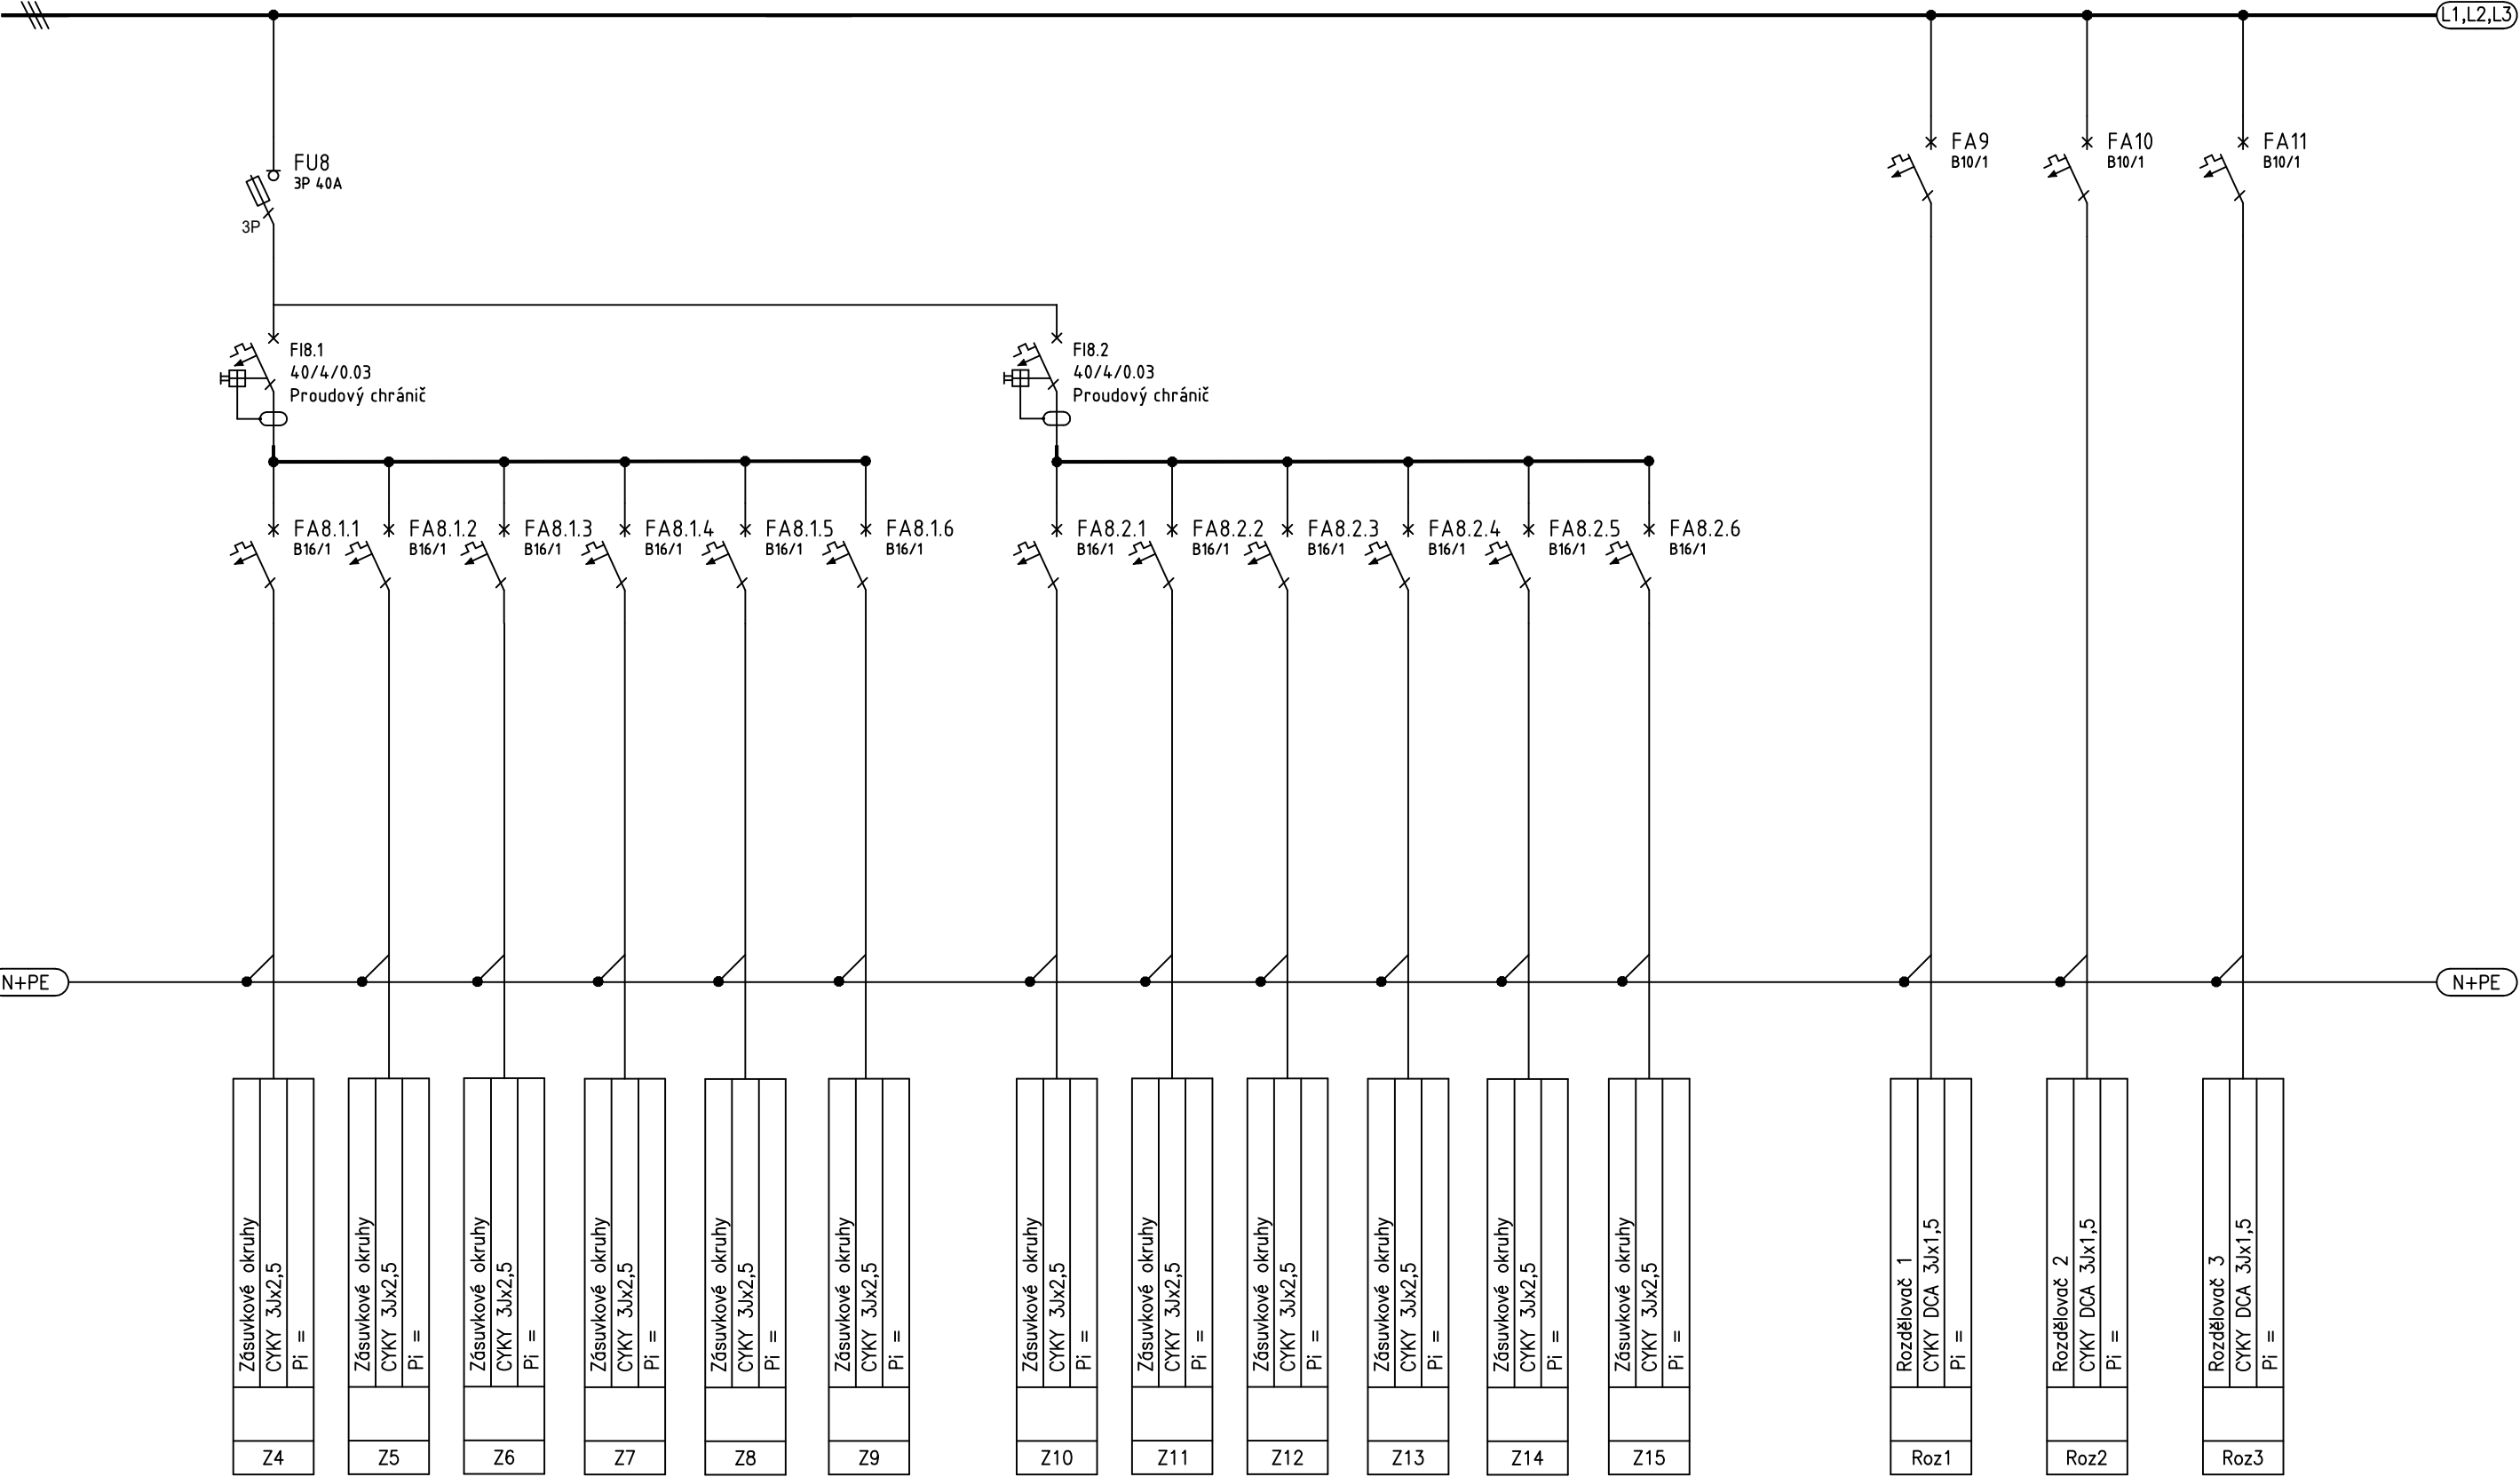

3+PEN, ~50Hz, 230/400V, TN-C-S
L1,L2,L3

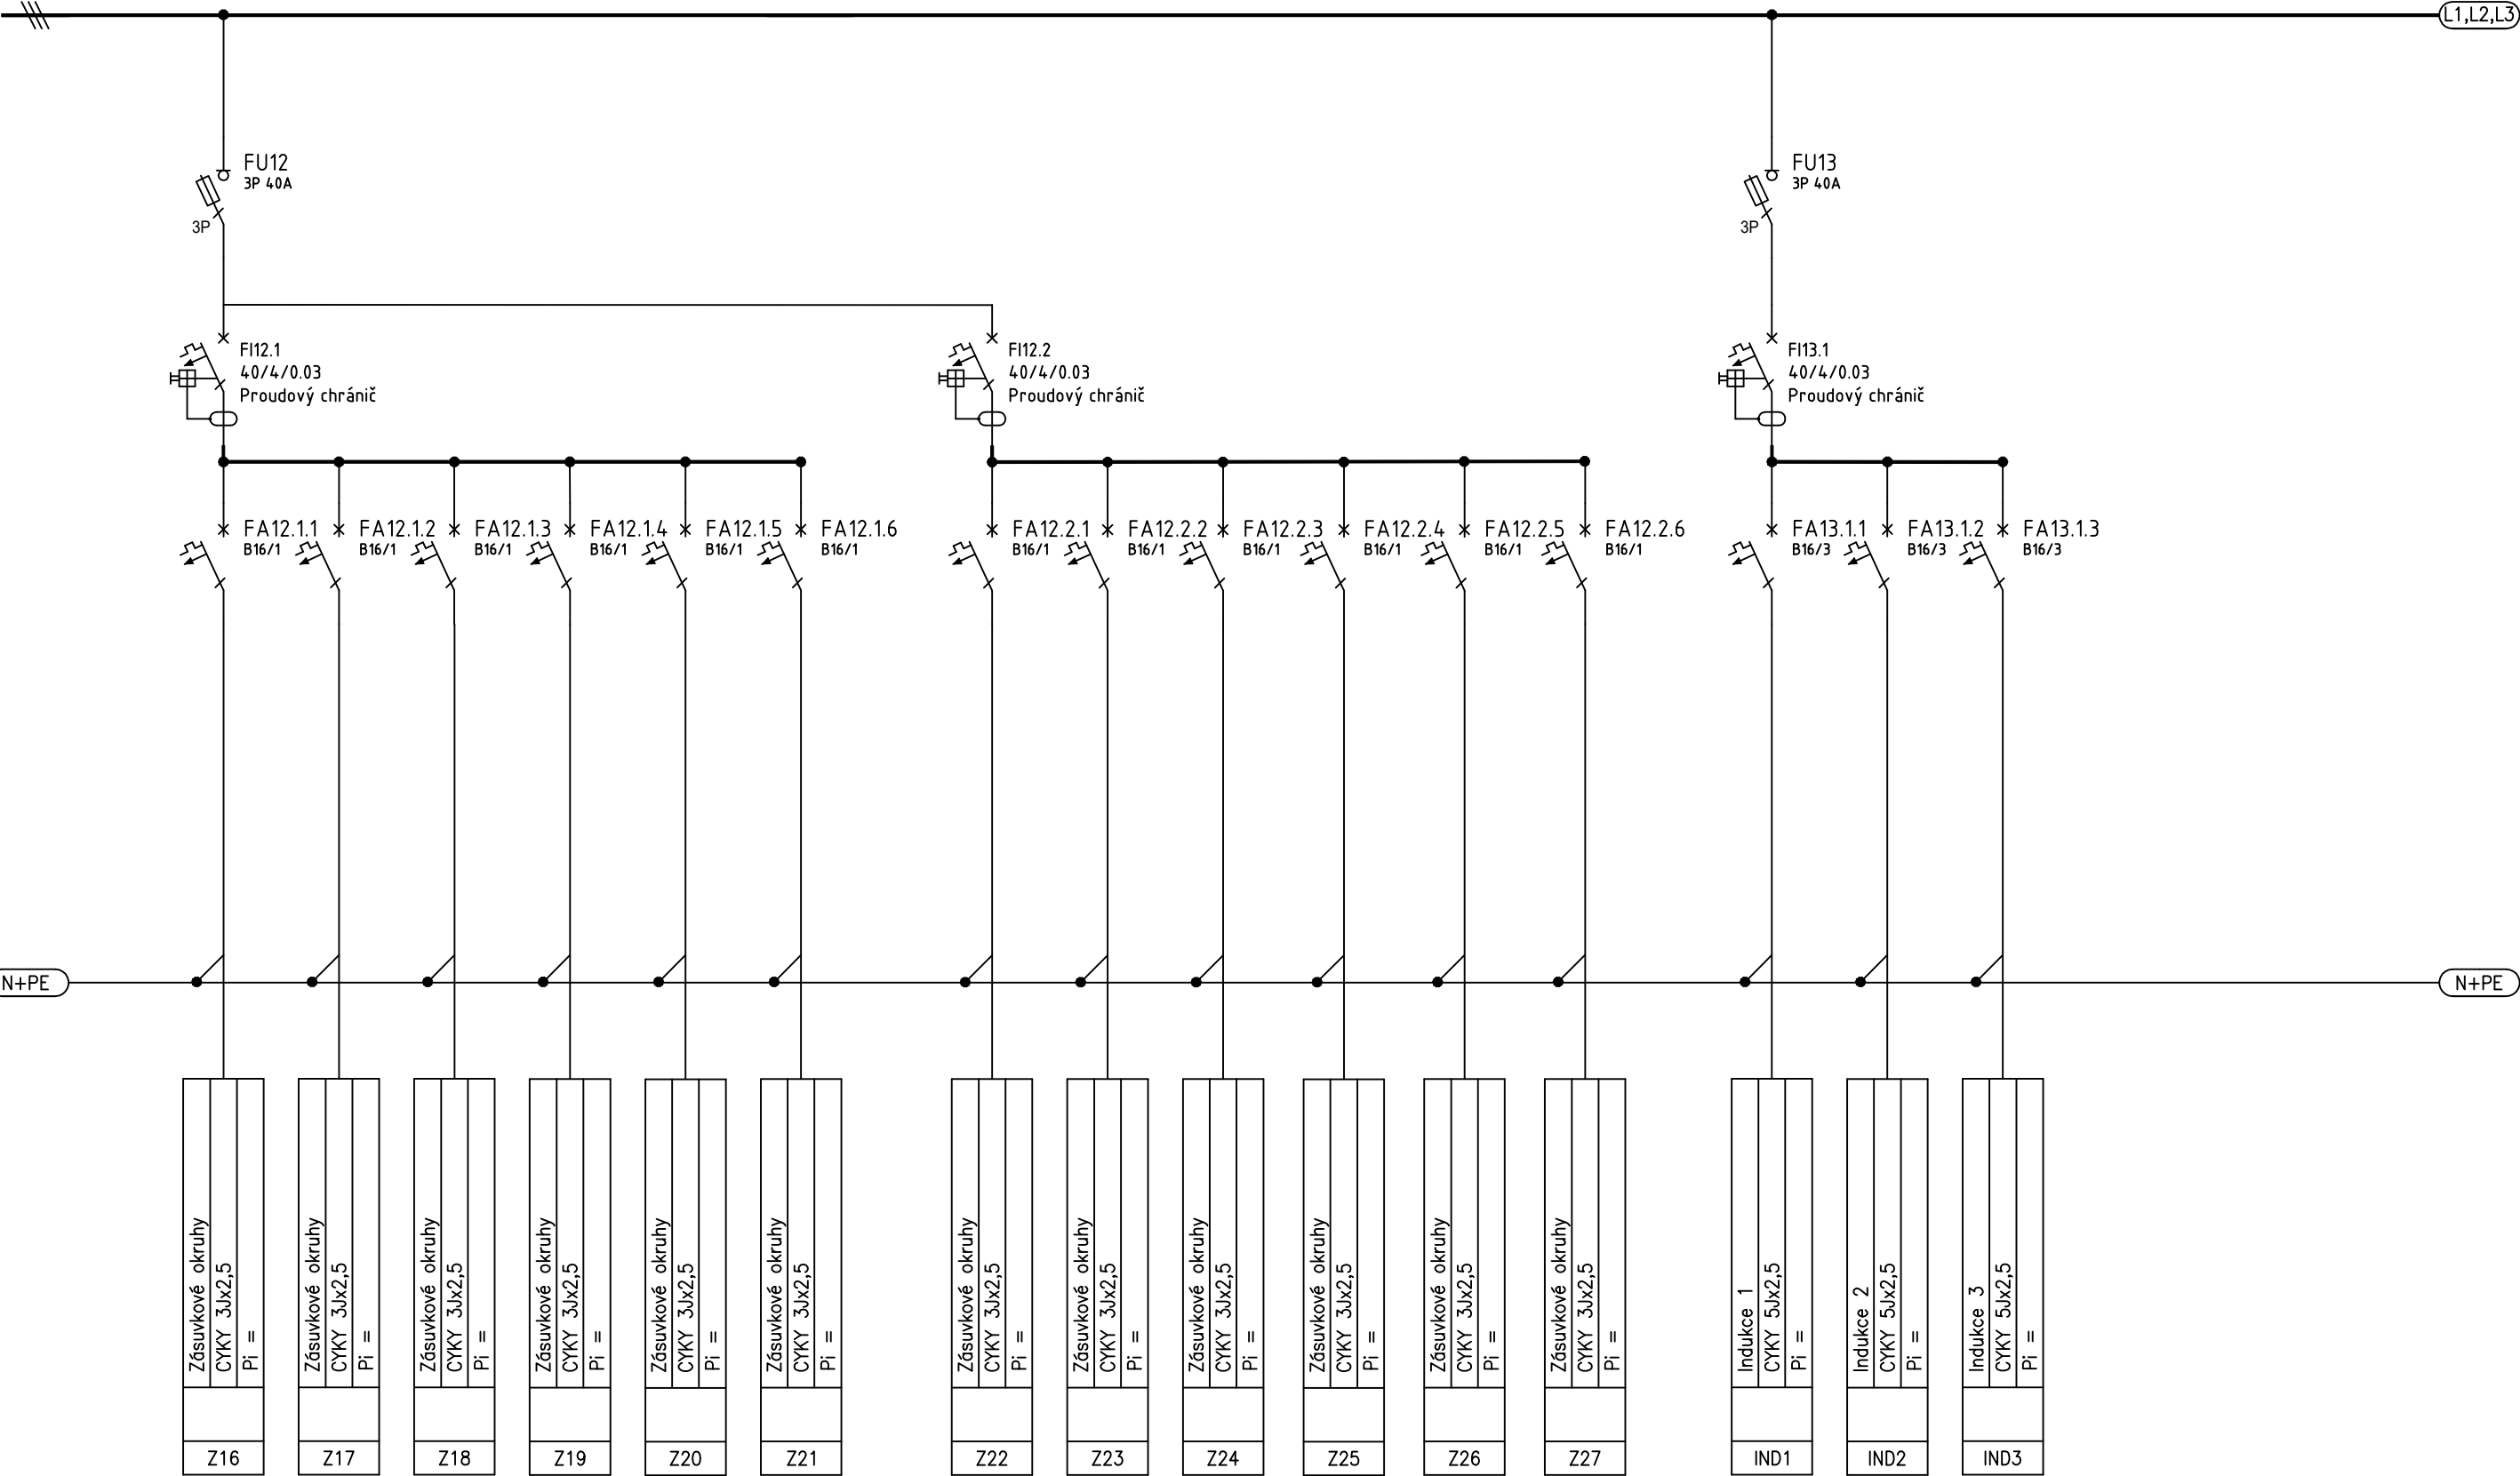

3+PEN, ~50Hz, 230/400V, TN-C-S
L1,L2,L3

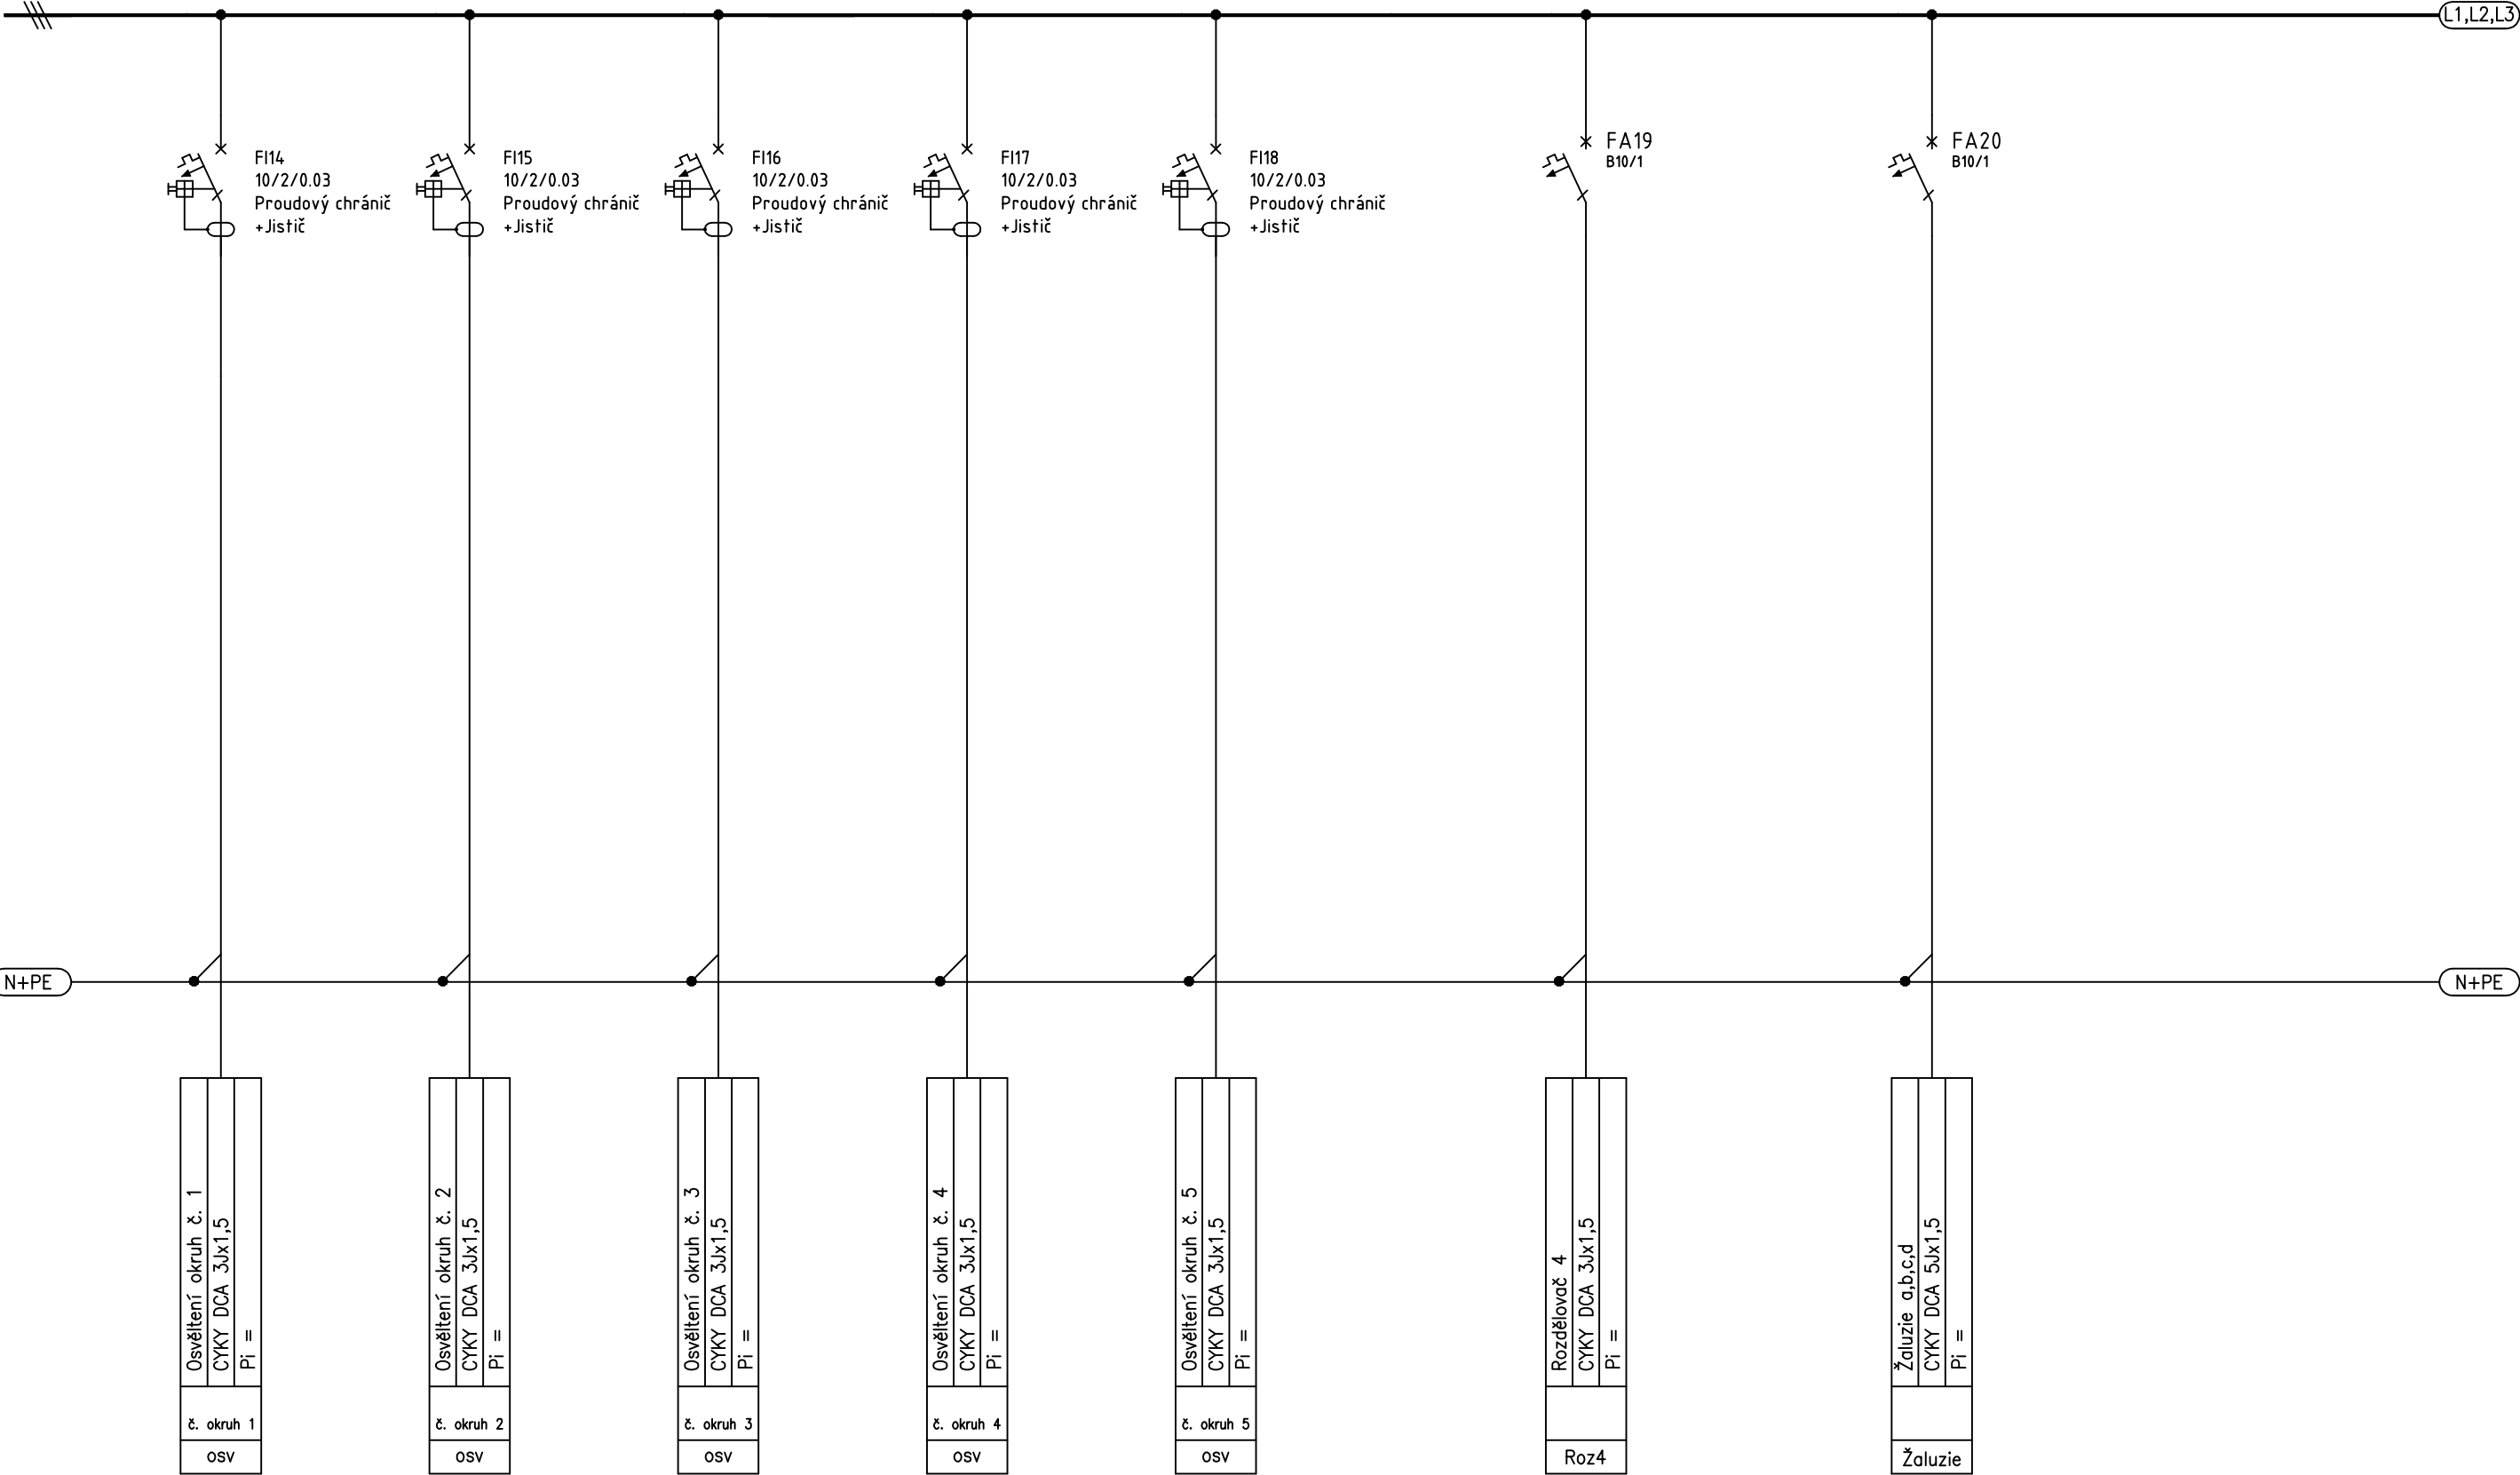

3+PEN, ~50Hz, 230/400V, TN-C-S
L1,L2,L3

