


LEGENDA  
MÍSTNOSTÍ

Č.M.	NÁZEV MÍSTNOSTI	m <sup>2</sup>
1.01	RAMPA	10,5
1.02	SCHODIŠTĚ	10,92
1.03	CHODBA	3,9
1.04	ŠATNA	16,44
1.05	SPRCHA	2,28
1.06	WC	2,7
1.07	ČISTÁ PŘÍPRAVNA MÁSA A ZELENINY	7,41
1.08	MYTÍ ČERNÉHO NÁDOBÍ	7,69
1.09	VARNA	42,12
1.10	ZÁSOBOVACÍ CHODBA	18,00
1.11	ZÁSOBOVACÍ VÝTAH	1,32
1.12	BÍLÉ NÁDOBÍ	17,7
1.13	VÝDEJ	13,68
1.14	JIDELNA	108,00

Č.M.	NÁZEV MÍSTNOSTÍ	m <sup>2</sup>
0.01	SUCHÝ SKLAD	15,75
0.02	CHLAZENÝ SKLAD	3,07
0.03	CHLAZENÝ SKLAD	11,68
0.04	CHODBA	2,97
0.05	SCHODIŠTĚ	7,97
0.06	SKLAD VAJEC	6,26
0.07	SKLAD	13,6
0.08	CHODBA	8,67
0.09	SKLAD POLOTOVARŮ	12,92
0.10	HRUB.PŘ.BRAM. A ZELENINY	12,5
0.11	SKLAD	96,86

Legenda:


- Zásuvka 230V/16A dvojnásobná
- El. vývod 3-fázový
- Klesající vedení
- Nouzové svítidlo s piktogramem
- Nouzové svítidlo s piktogramem
- Drátěnný kabelový žiáb
- Stoupací vedení
- Střídavý vypínač
- Svítidlo
- Světelný vývod nástěnný
- Sériový vypínač
- Tlačítkový ovladač
- Vypínač
- Vypínač, IP44
- Zásuvka 400V/16A/5
- Zásuvka 230V/16A, IP44
- silnoproudý rozvaděč
- D NZ s4 LED svítidlo - viz výpočet osvětlenosti
- 3259 NZ = svítidlo s nouzovým zdrojem
- s. = číslo světelného obvodu
- LED svítidlo - Trevos, FUTURA 2.4ft, VP AL 8800/840

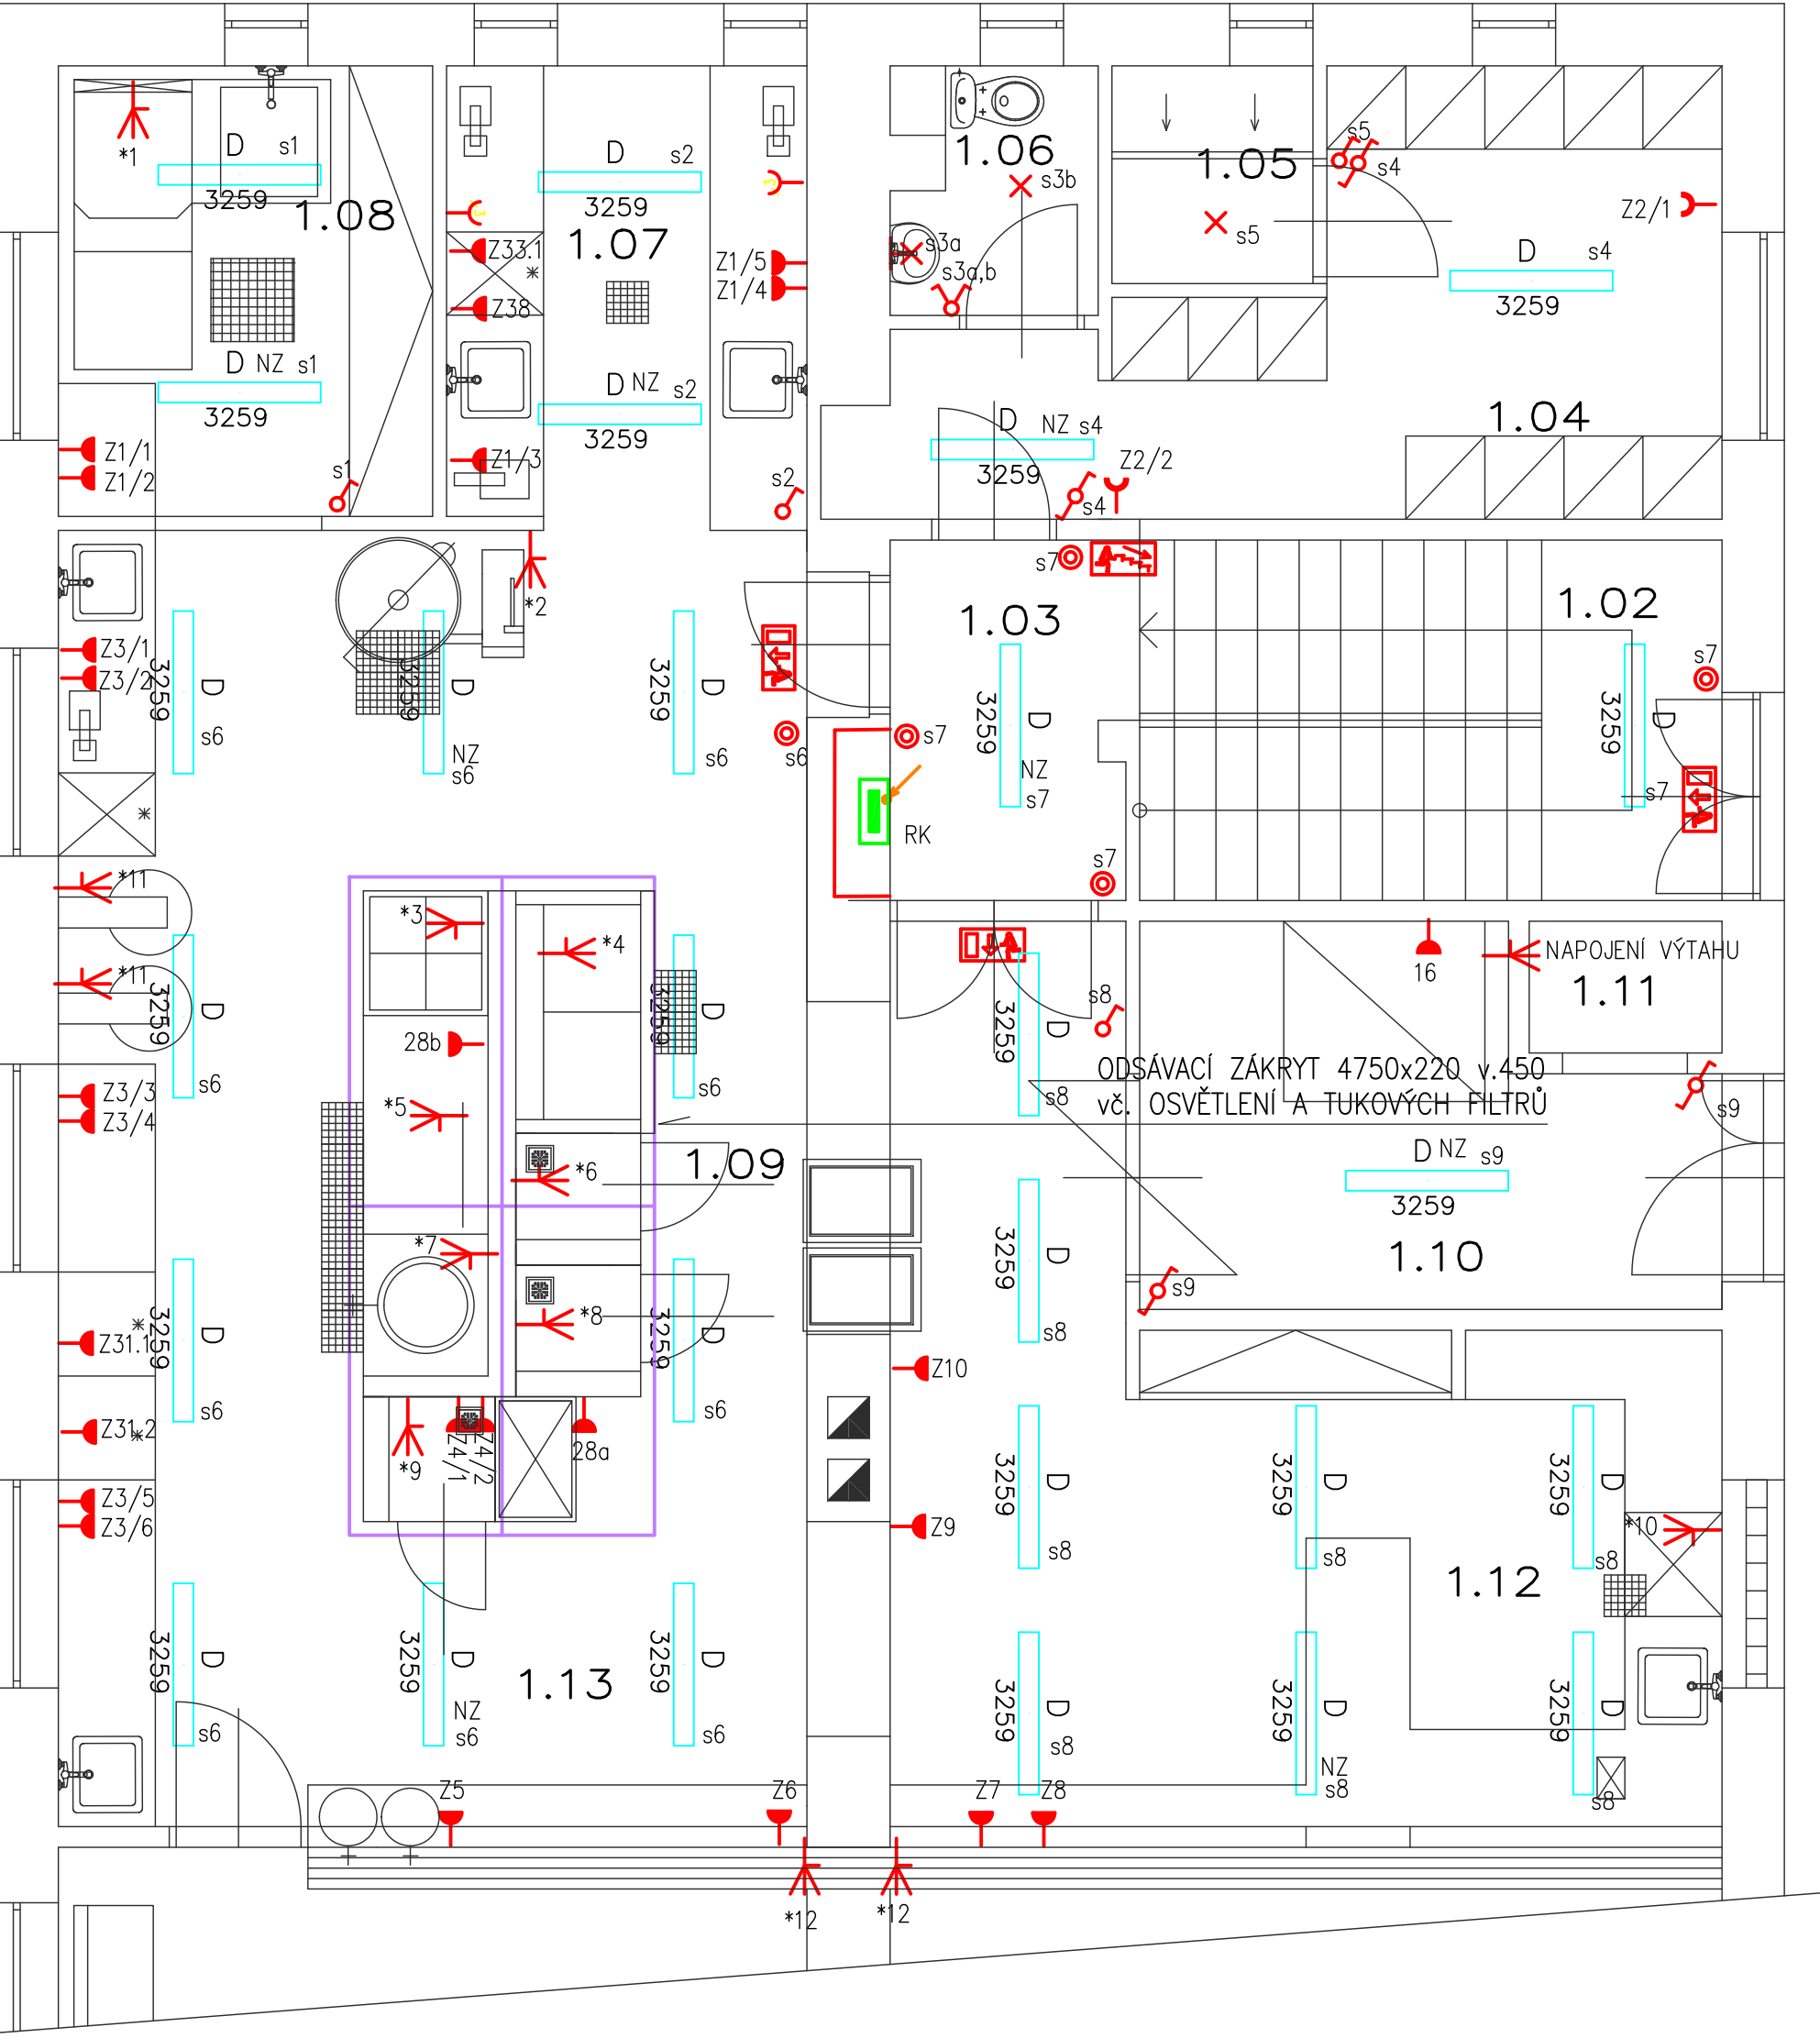

VÝVODY Z ROZVADĚČE RK

- \*1 Vývod pro myčku černého nádobí – CYKY–J 5x6 mm2 (jistě 32A/3/B)
- \*2 Vývod pro varný kotel s mícháním – CYKY–J 5x10 mm2 (jistě 50A/3/B)
- \*3 Vývod pro tálový sporák – CYKY–J 5x6 mm2 (jistě 32A/3/B)
- \*4 Vývod pro multifunkční pánve – CYKY–J 5x10 mm2 (jistě 50A/3/B)
- \*5 Vývod pro smažicí pánve 80 l – CYKY–J 5x4 mm2 (jistě 20A/3/B)
- \*6 Vývod pro konvektomat 20 – CYKY–J 5x16 mm2 (jistě 63A/3/B)
- \*7 Vývod pro varný kotel 150 l – CYKY–J 5x10 mm2 (jistě 40A/3/B)
- \*8 Vývod pro konvektomat 20 – CYKY–J 5x16 mm2 (jistě 63A/3/B)
- \*9 Vývod pro konvektomat stávací – CYKY–J 5x10 mm2 (jistě 40A/3/B)
- \*10 Vývod pro myčku bílého nádobí – CYKY–J 5x2,5 mm2 (jistě 16A/3/B)
- \*11 Vývod pro stroj univerzální RE22 – CYKY–J 5x2,5 mm2 (jistě 10A/3/B)
- \*12 Vývod pro mříže s bočním motorem – CYKY–J 5x2,5 mm2 (jistě 16A/3/B)

1.PP

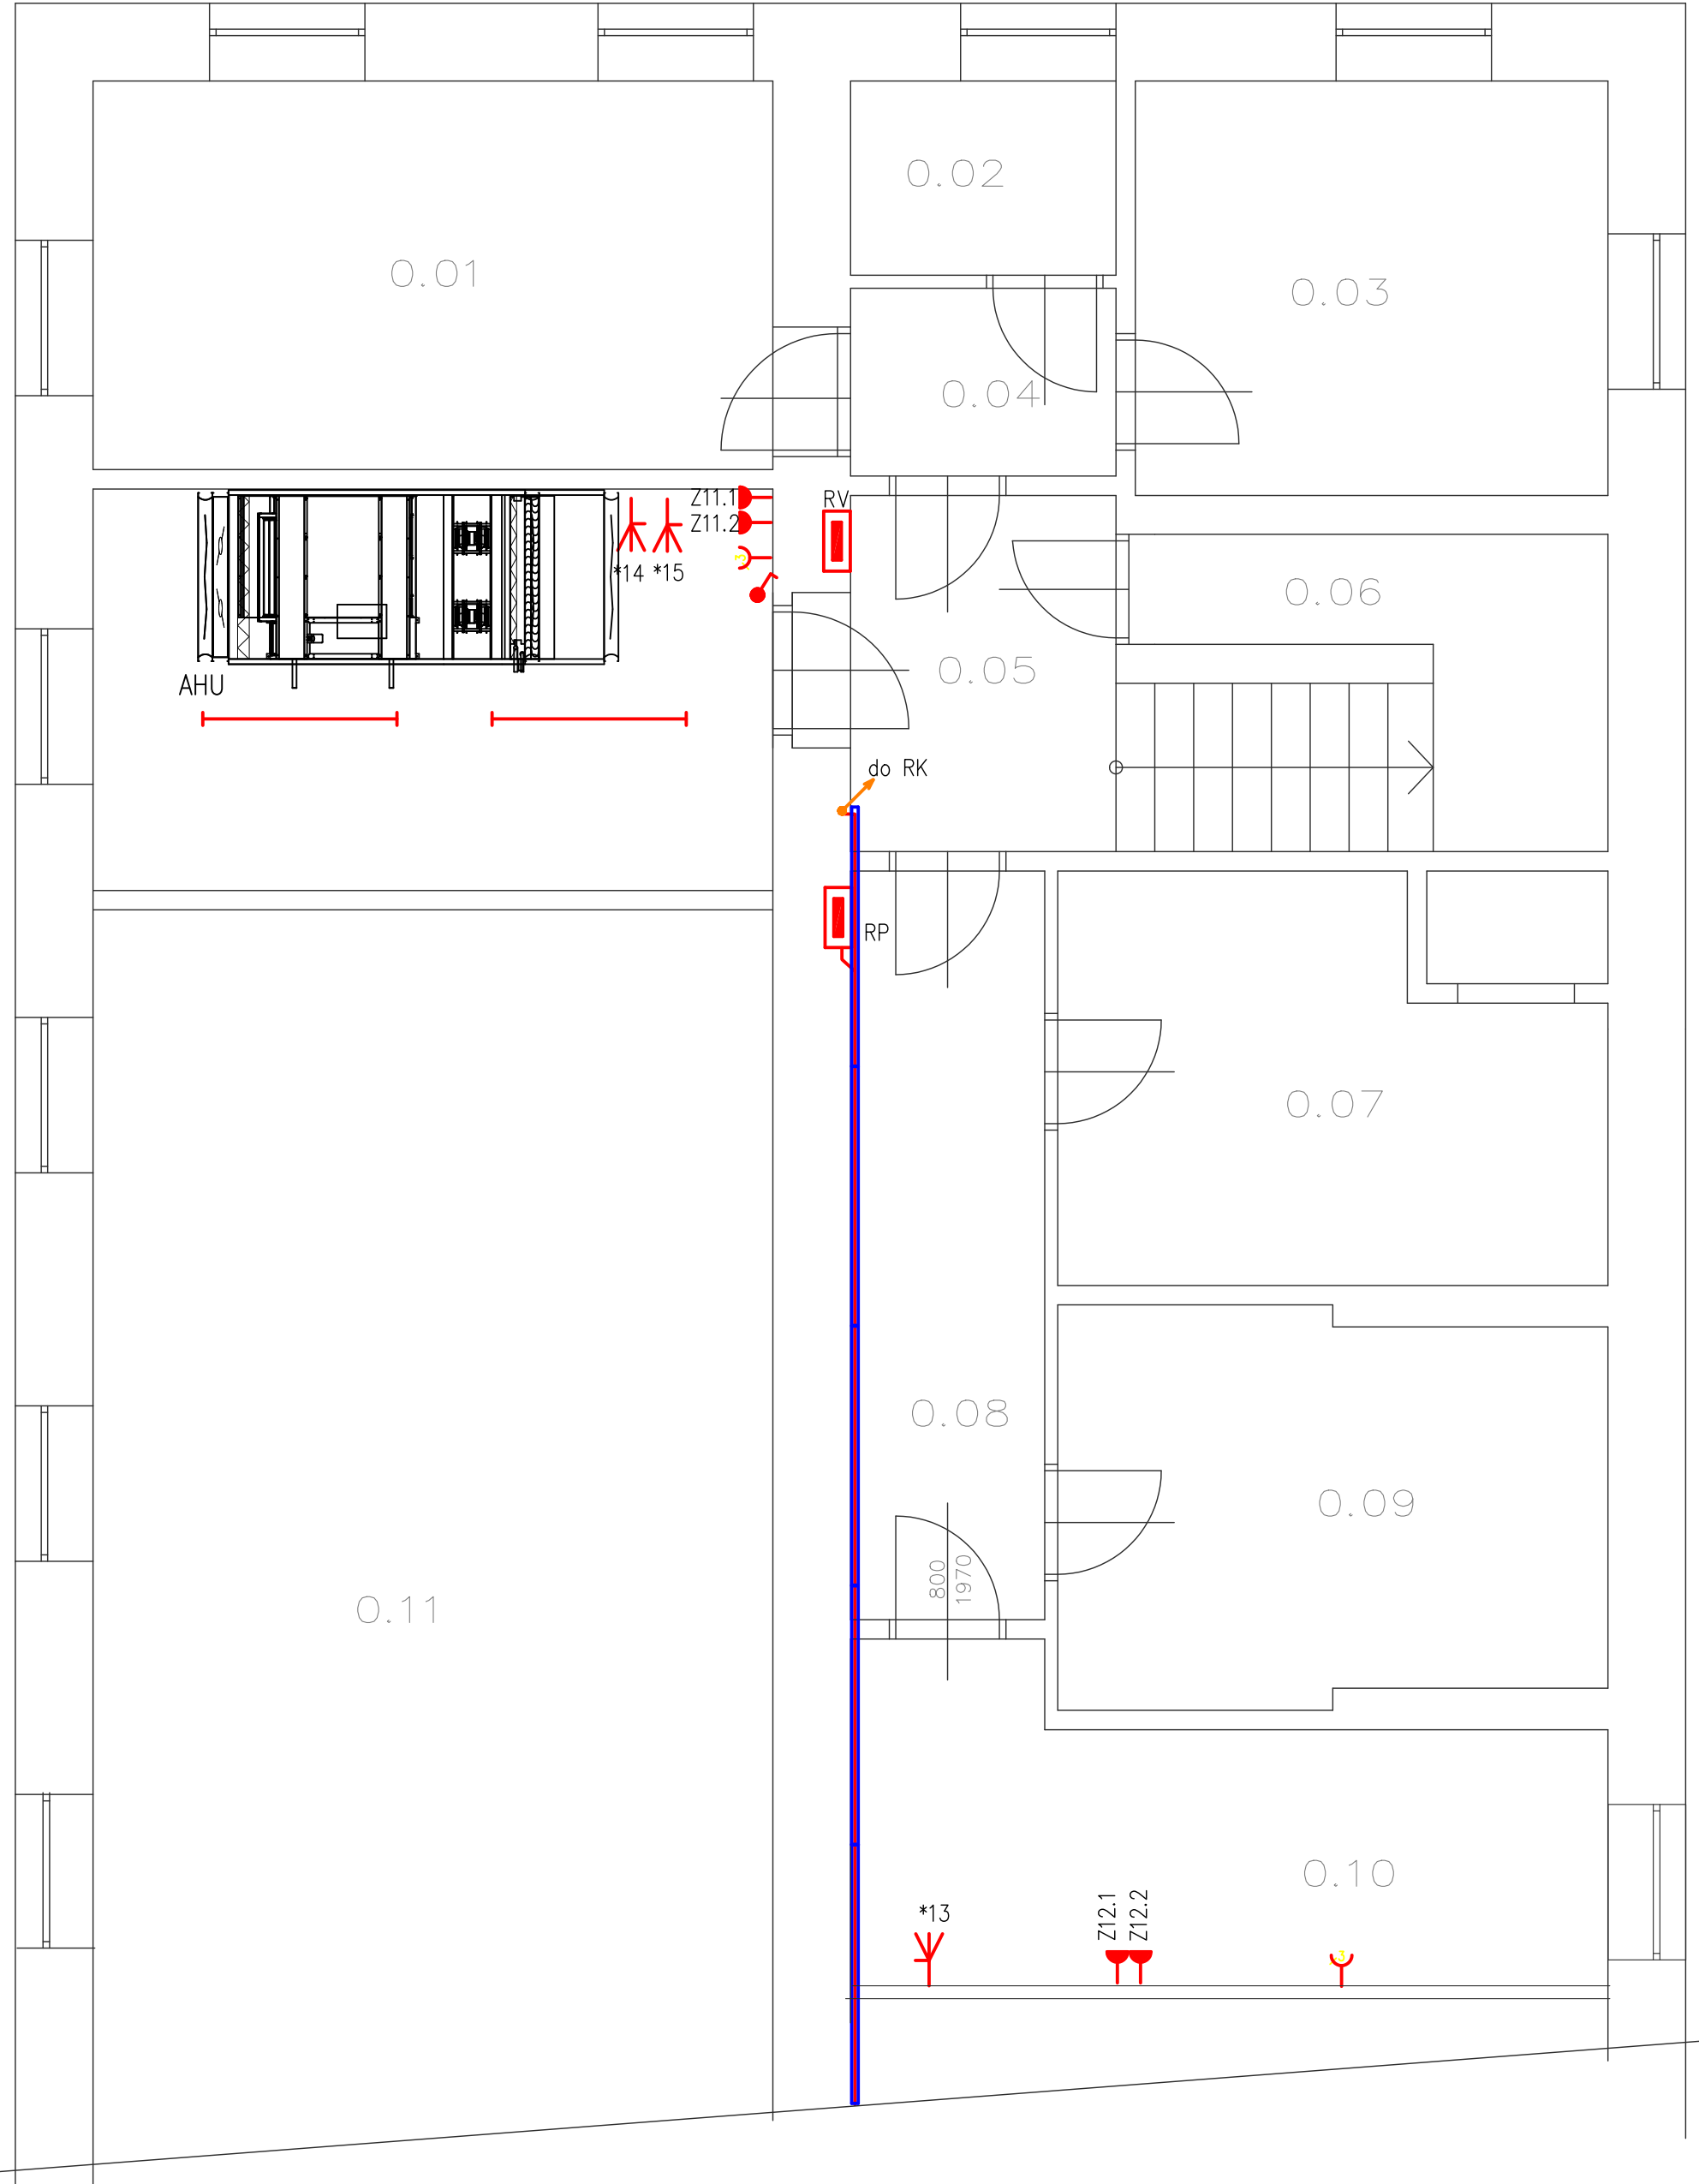

VÝVODY Z ROZVADĚČE RP

- \*13 Vývod pro škrabku brambor – CYKY–J 5x2,5 mm2 (jistě 10A/3/B)
- \*14 Vývod pro AHU – CYKY–J 5x2,5 mm2 (jistě 10A/3/B)
- \*15 Vývod pro kondenzační jednotku – CYKY–J 5x2,5 mm2 (jistě 10A/3/B)

<b>ASTRA electric s.r.o.</b> Hruba 1496, 272 01 Kladno IČ: 61879909 Email: info@astra-electric.cz		Autoriz. razítko:	
Projektant: Zápěl:	Vypracoval:		
Jan Lenárt, ČKAIT 0009316	JAN LENÁRT		
Investor: STŘEDNÍ PRŮMYSLVÁ ŠKOLA STAVEBNÍ A OBCHODNÍ AKADEMIE UL. CYRILA BOUDY Č.P. 2954, Kladno			
Název díla – objekt: REKONSTRUKCE KUCHYNĚ CYRILA BOUDY 2953, Kladno KAT.ÚZ. Kladno	Datum:	6/2023	
		Stupeň PD: DPS	
		Číslo zakázky: -----	
Část: D.1.4. SILNOPROUDÁ ELEKTROTECHNIKA	Formát:	A1	
Výkres: Elektrická instalace 1.NP a 1.PP	Merítka: 1:50	Paré č. E.03	
	Číslo výkresu:		