
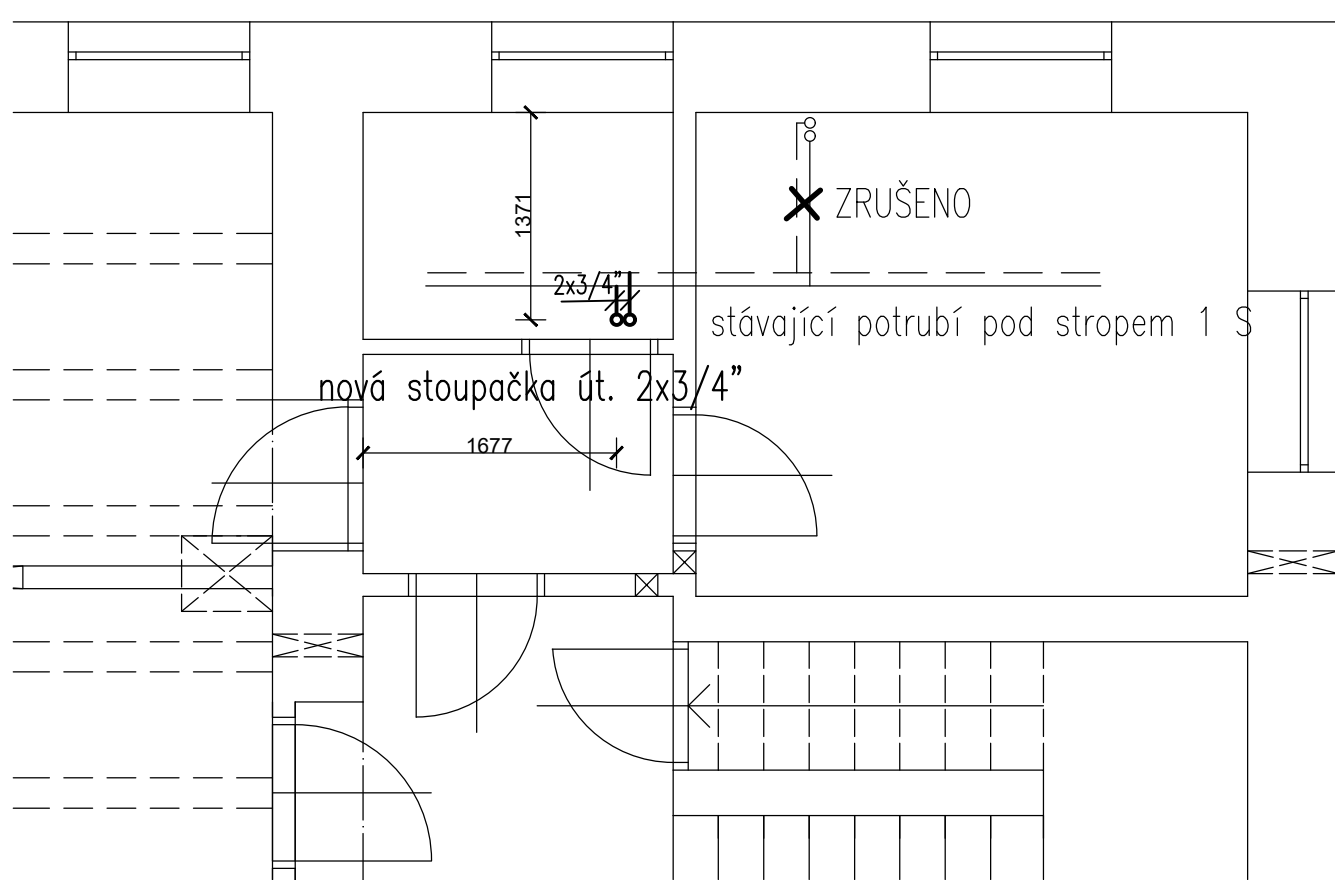


Půdorys 1 S

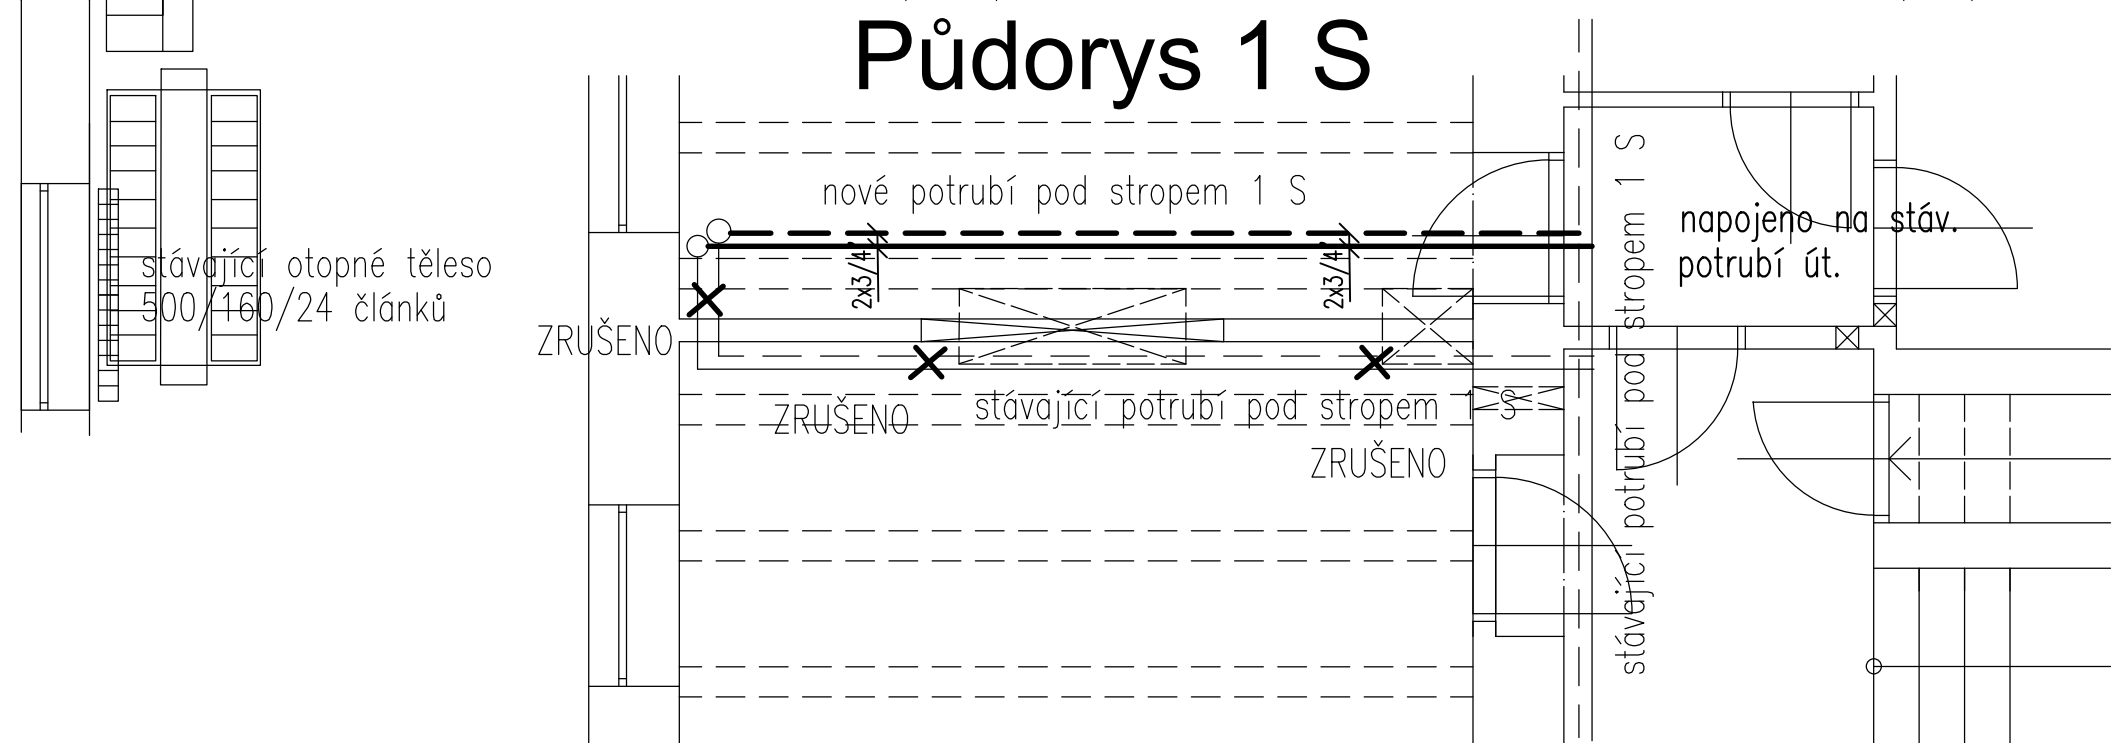

Půdorys 1 S

Pozn: všechny otopná tělesa a potrubí opatřeny novým nátěrem.

LEGENDA

— PŘÍVODNÍ POTRUBÍ
- - - ZPĚTNÉ POTRUBÍ

006 ČÍSLO MÍSTNOSTI
15°C TEPLOTA MÍSTNOSTI

Pozn: nové rozvody v 1 S izolovány minerální rohoží a AL folií

Ústřední vytápění
Půdorys 1 NP
Technika prostředí staveb
Projekt pro provedení stavby

		Projektční kancelář IMK Kladno, s.r.o. Ke Stadionu 2347, Kladno	ICO 247 83 005 DIČ CZ 247 83 005 imk.kladno@seznam.cz
Datum 11/22	Zak. č. 8/22/035	Rekonstrukce kuchyně Cyrila Boudy 2953, Kladno kat. úz. Kladno	
Mřížka 1:50	Č. výř. D.1.4.b 05	Investor Střední průmyslová škola stavební a Obchodní akademie ul. Cyrila Boudy, čp.2954 ,Kladno	