


POHLED JIŽNÍ M 1:100

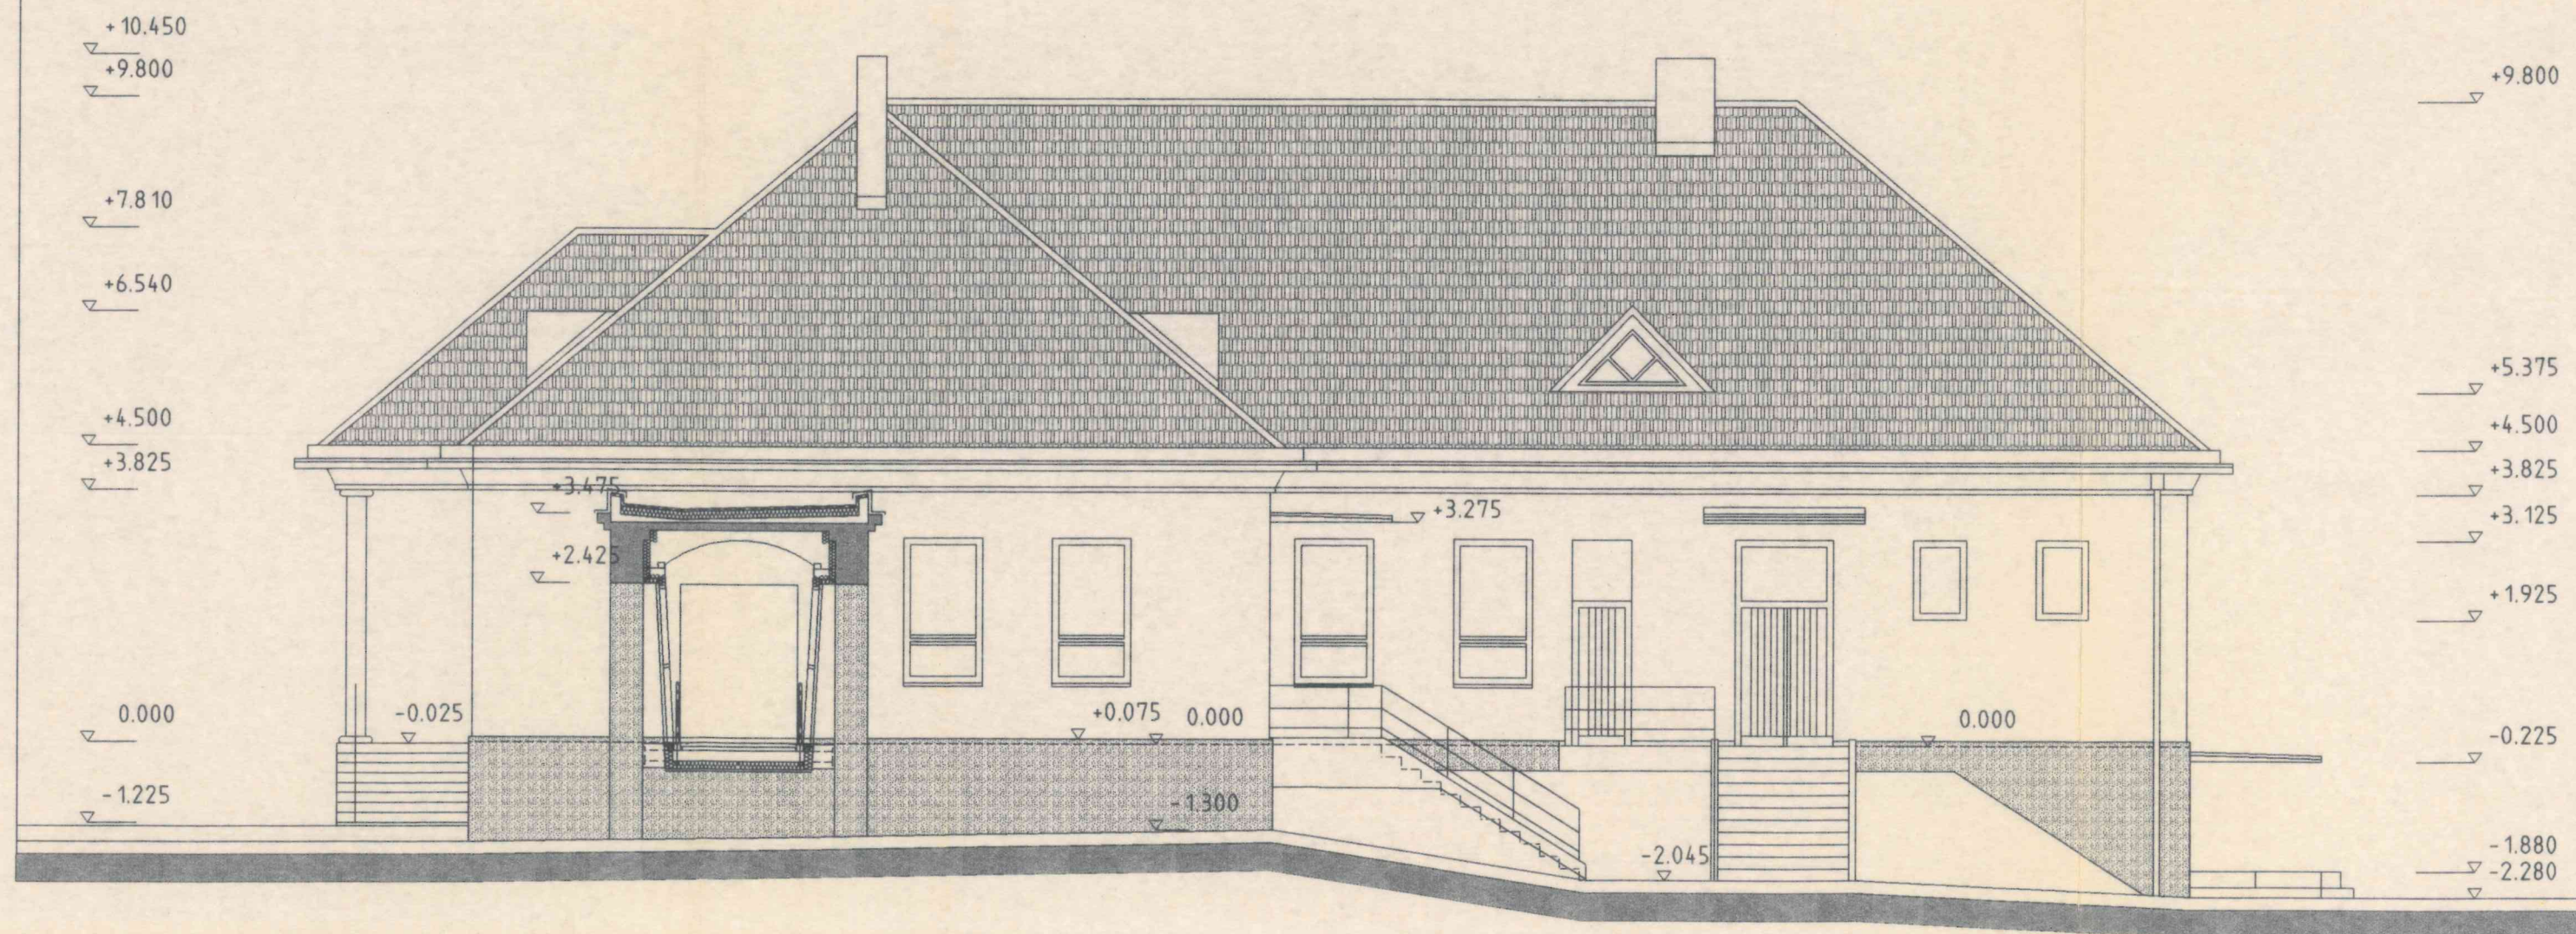

Dokum
řízení a
podle st
.....
ze dne ..

