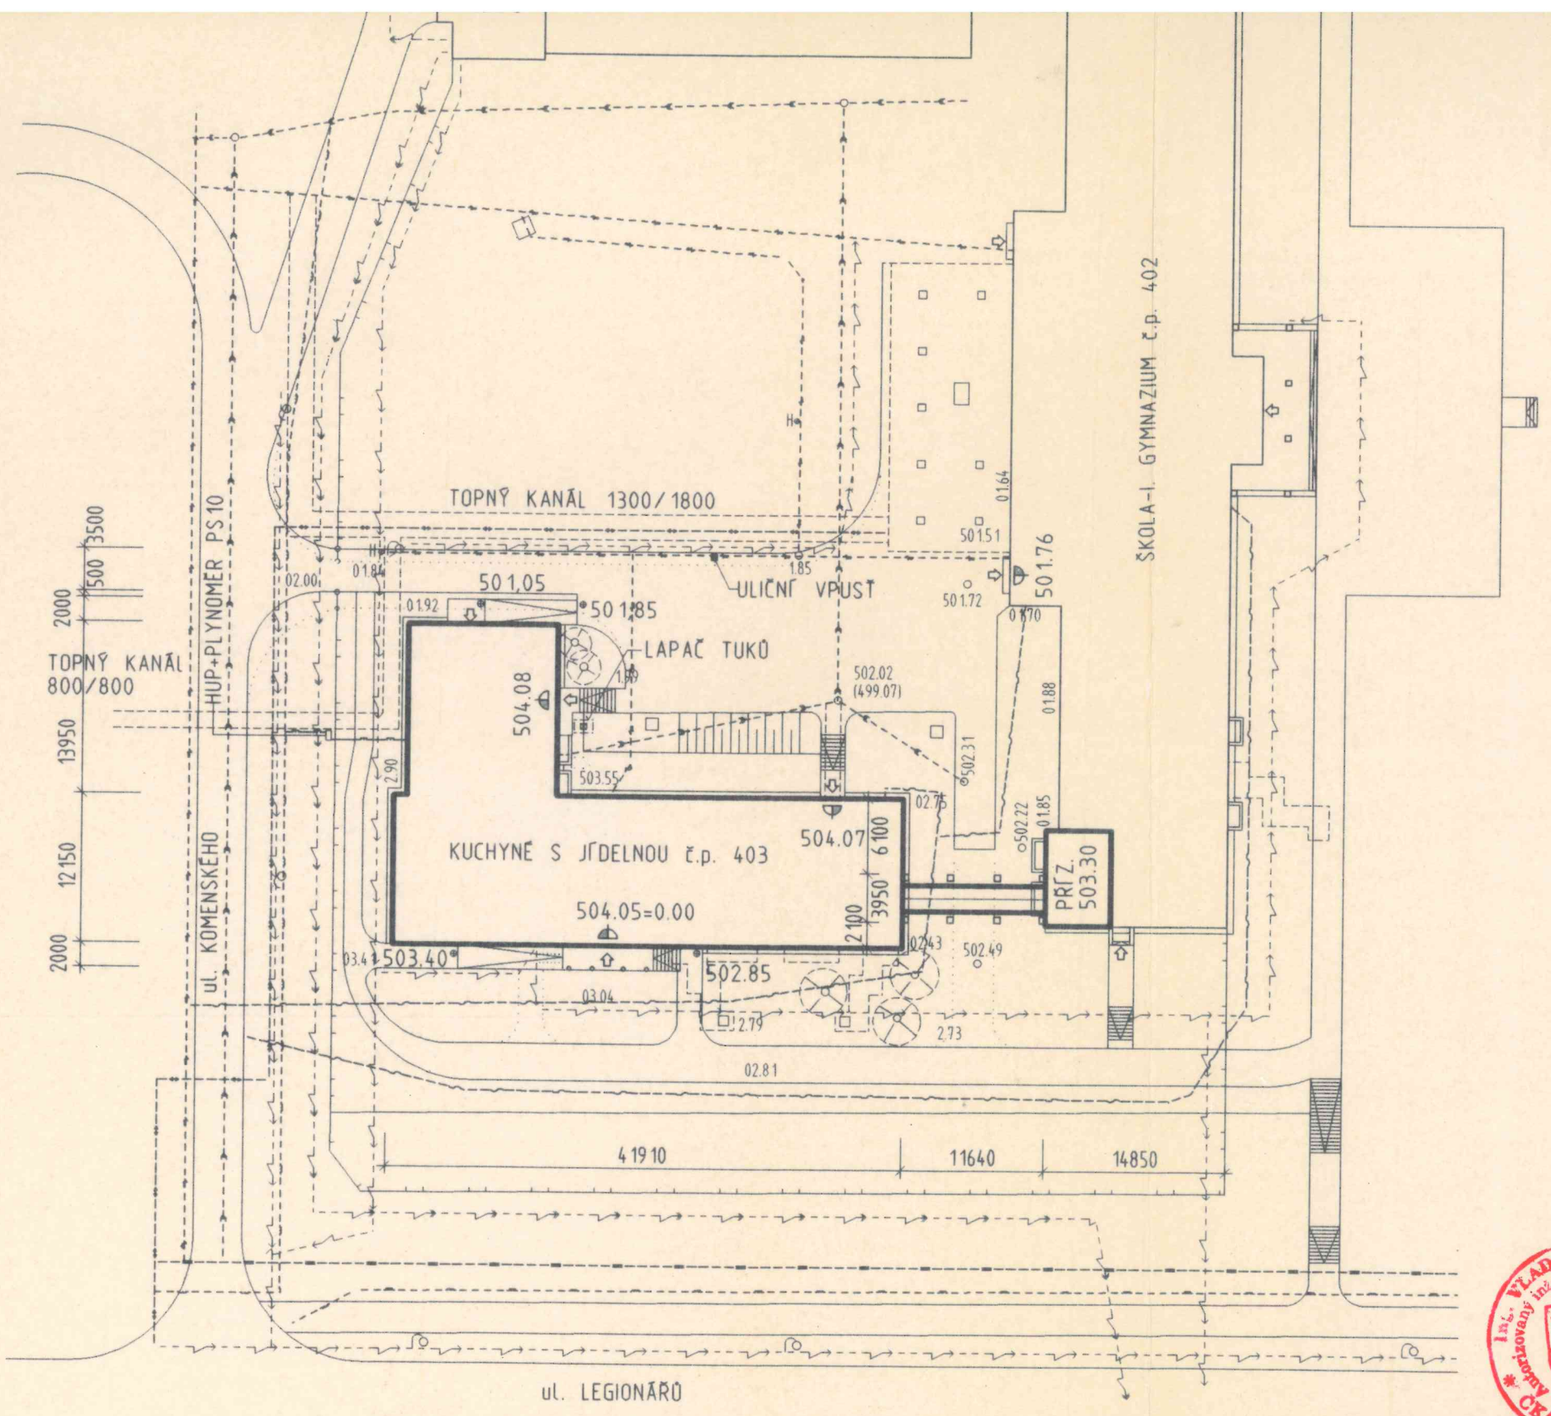

STÁVAJÍCÍ INŽENÝRSKÉ SÍTĚ

- JEDNOTNÁ KANALIZACE
- PITNÝ VODOVOD
- NÍZKOTLAKÝ PLYNOVOD
- STŘEDOTLAKÝ PLYNOVOD
- KABELY NN 0,4kV
- KABELY VN 22kV
- KABELY TELEFONU A SLABOPROUDU
- KABELOVOD - TVÁRNICOVÁ TRAŤ
- HORKOVODNÍ POTRUBÍ
- VENKOVNÍ OSVĚTLENÍ

NAVRHOVANÉ INŽENÝRSKÉ SÍTĚ

- PLYNOVODNÍ PŘÍPOJKA LPE 50x4,6

VÝŠKOVÝ FIX +-0,000 = 504.05

SOUŘADNÝ SYSTÉM : JTSK
VÝŠKOVÝ SYSTÉM : BPV

Dokumentace byla ověřena ve stavebním řízení a je podkladem pro provedení stavby podle stavebního povolení č. 10144/2000/Lha
ze dne 2.8.2000

Autorizovaný inženýr pro pozemní stavby Ing. VLADIMÍR MATĚJKA ČKAIT - 0002525

2

ZODP. PROJEKTANT	VYPRACOVAL	KONTROLOVAL:
Ing. VLADIMÍR MATĚJKA	Ing. VÁCLAV HŘÍBAL	
ODBĚRATEL:	I.GYMNÁZIUM PŘÍBRAM ul. KOMENSKÉHO 402 PŘÍBRAM VII	
MÍSTO STAVBY:	ul. KOMENSKÉHO 402 PŘÍBRAM VII	

PROJEKT
PROJEKTY STAVEB, NÁVRH INTERIÉRŮ
261 01 PŘÍBRAM VI, HUSOVA 167
TEL., FAX: 0306 - 26 625, 75368

STAVBA-OBJEKT:

I.GYMNÁZIUM PŘÍBRAM, MODERNIZACE KUCHYNĚ

OBSAH VÝKRESU:

CELKOVÁ SITUACE STAVBY

FORMÁT:	
DATUM:	04/2000
STUPEŇ:	PROJ. REALIZAČNÍ
ČÍSLO ZAK.:	99/32
MĚŘÍTKO: 1:500	Č. VÝKRESU: 01

/ = 420.0 / 420.0 (0.18 2)

ALLPLAN FT