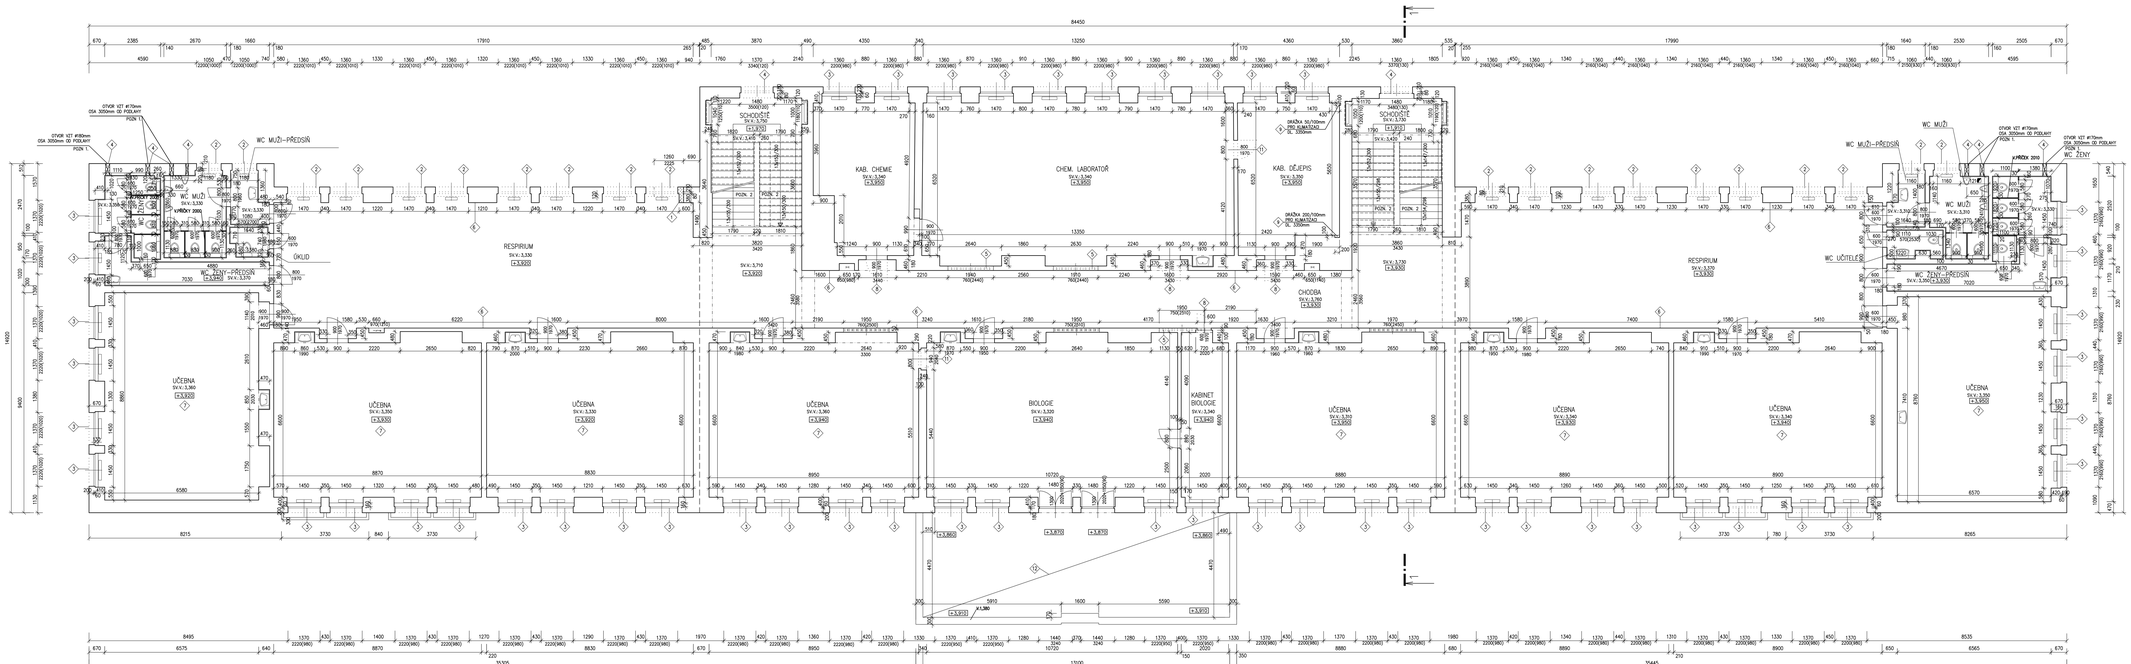
WC MUŽI–PŘEDSÍŇ
WC MUŽI
WC ŽENY–PŘEDSÍŇ
WC UČITELKY
ÚKLID
RESPIRIUM
SV.V.3,320
SV.V.3,300
SV.V.3,340
SV.V.3,360
SV.V.3,370
SCHODIŠTĚ
KAB. CHEMIE
CHEM. LABORATOŘ
KAB. DĚJEPIS
CHODBA
SV.V.3,760
UČEBNA
BIOLOGIE
KABINET BIOLOGIE
OTVOR VZT Ø730mm
OSA 3050mm OD PODLAHY
POZN 1
OTVOR VZT Ø180mm
OSA 3050mm OD PODLAHY
POZN 1
OTVOR VZT Ø150mm
OSA 3050mm OD PODLAHY
POZN 1
VYŘEZ 2095
VYŘEZ 2095
VYŘEZ 2095
VYŘEZ 2095
OKNA 2095
OKNA 2095
OKNA