
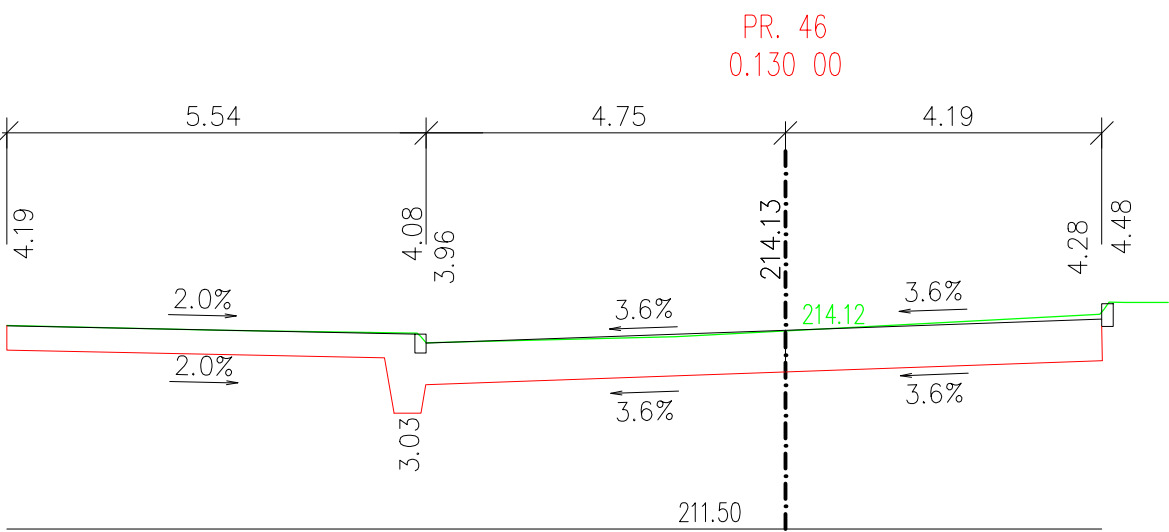
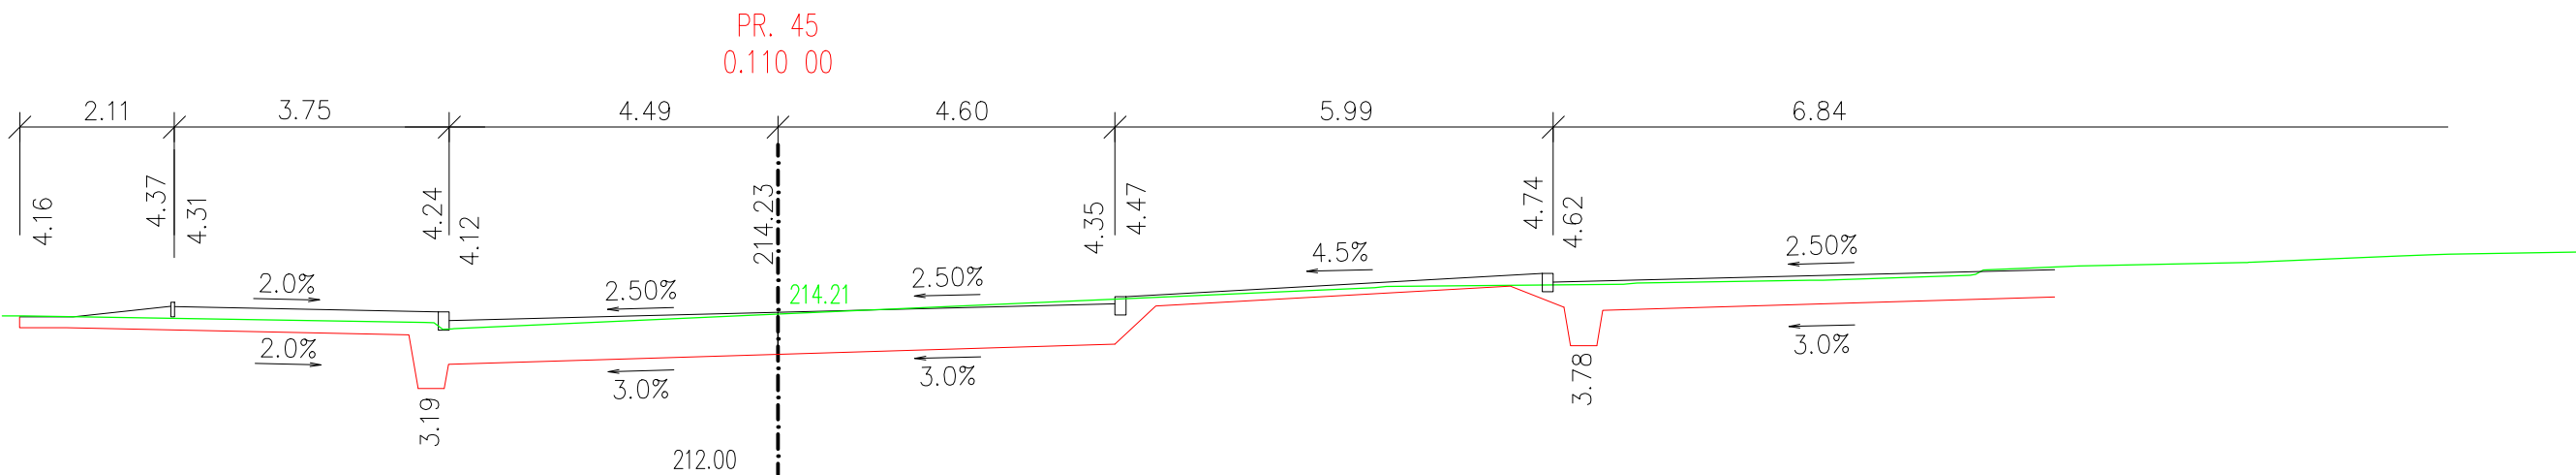
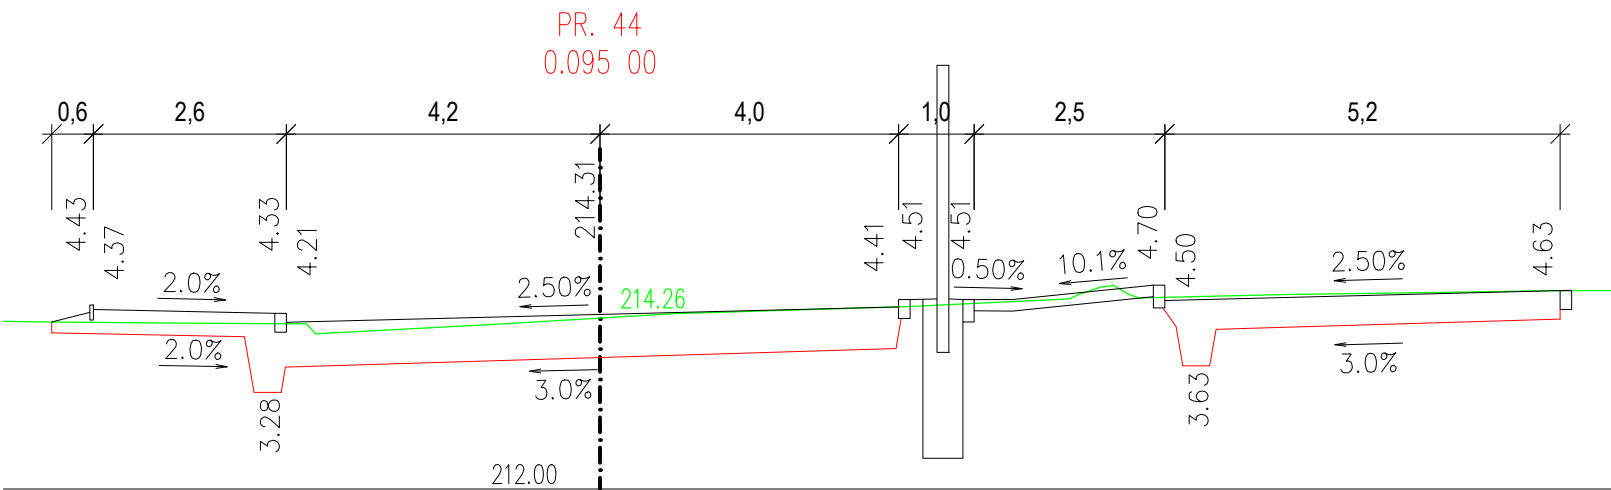
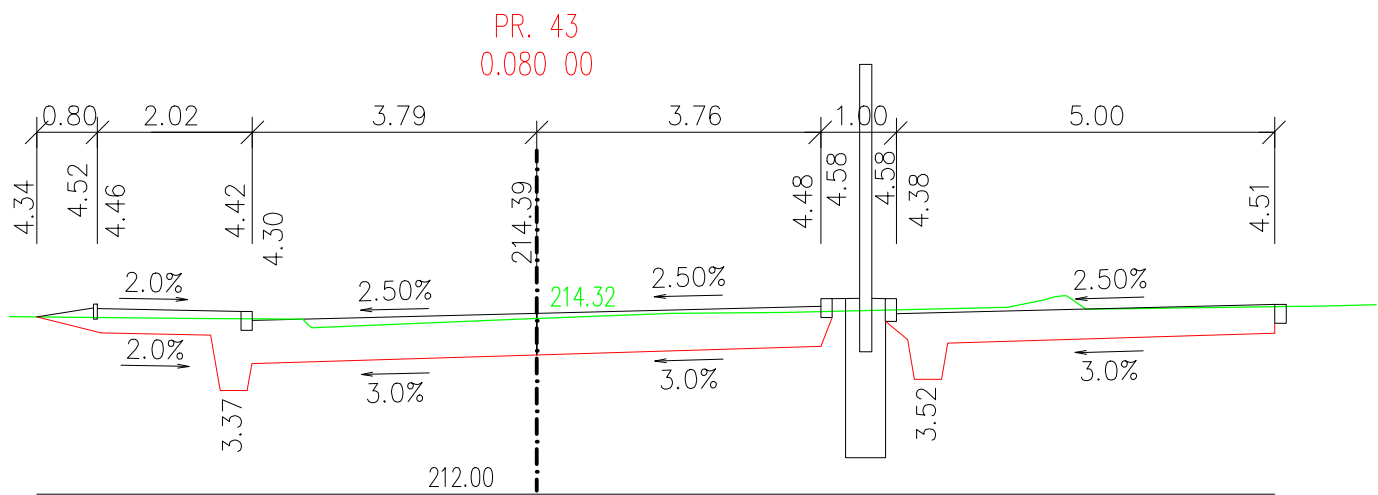
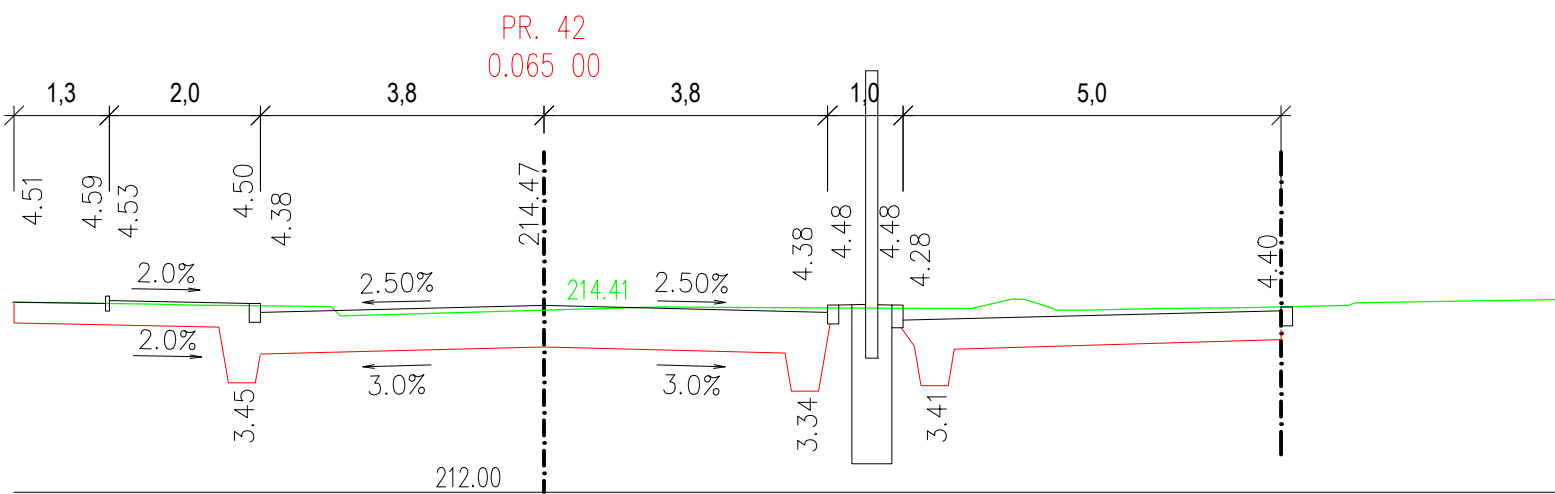
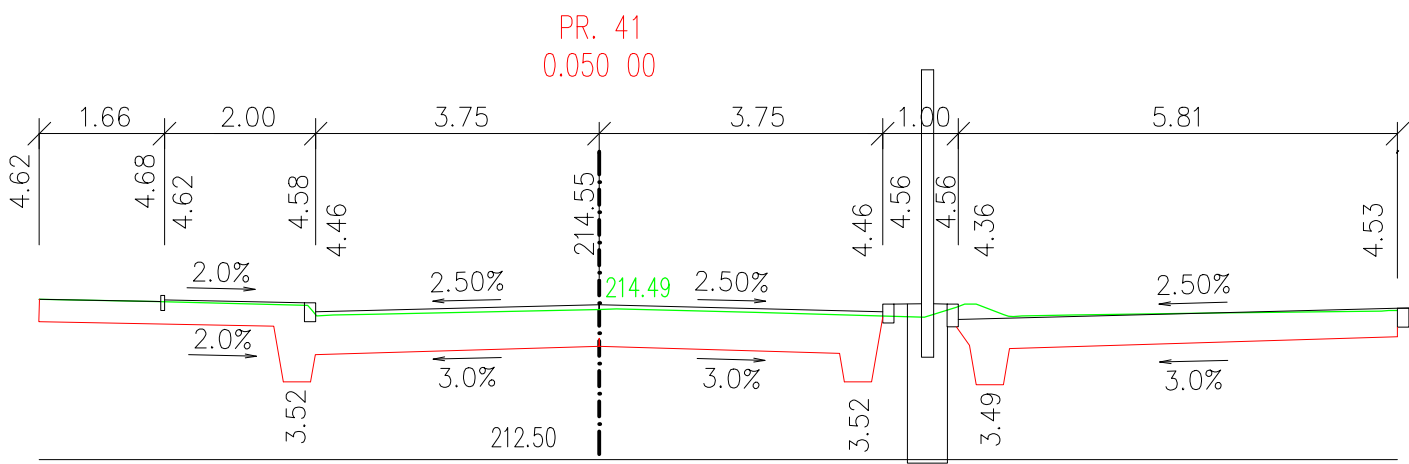
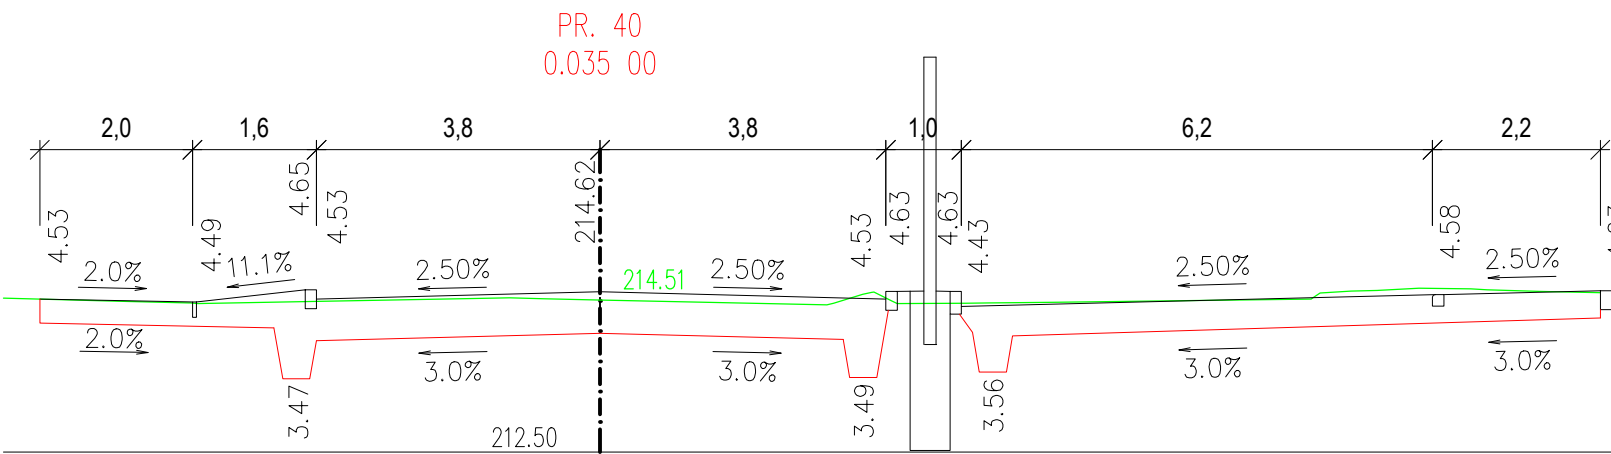


II/610 BRANDÝS NAD LABEM, REKONSTRUKCE KŘÍŽOVATKY PRAŽSKÁ - PRŮMYSLOVÁ A ČÁSTI KOMUNIKACE V UL. PRAŽSKÁ





CHARAKTERISTICKÉ PŘÍČNÉ ŘEZY - ČÁST B

M 1:100



VĚTEV B

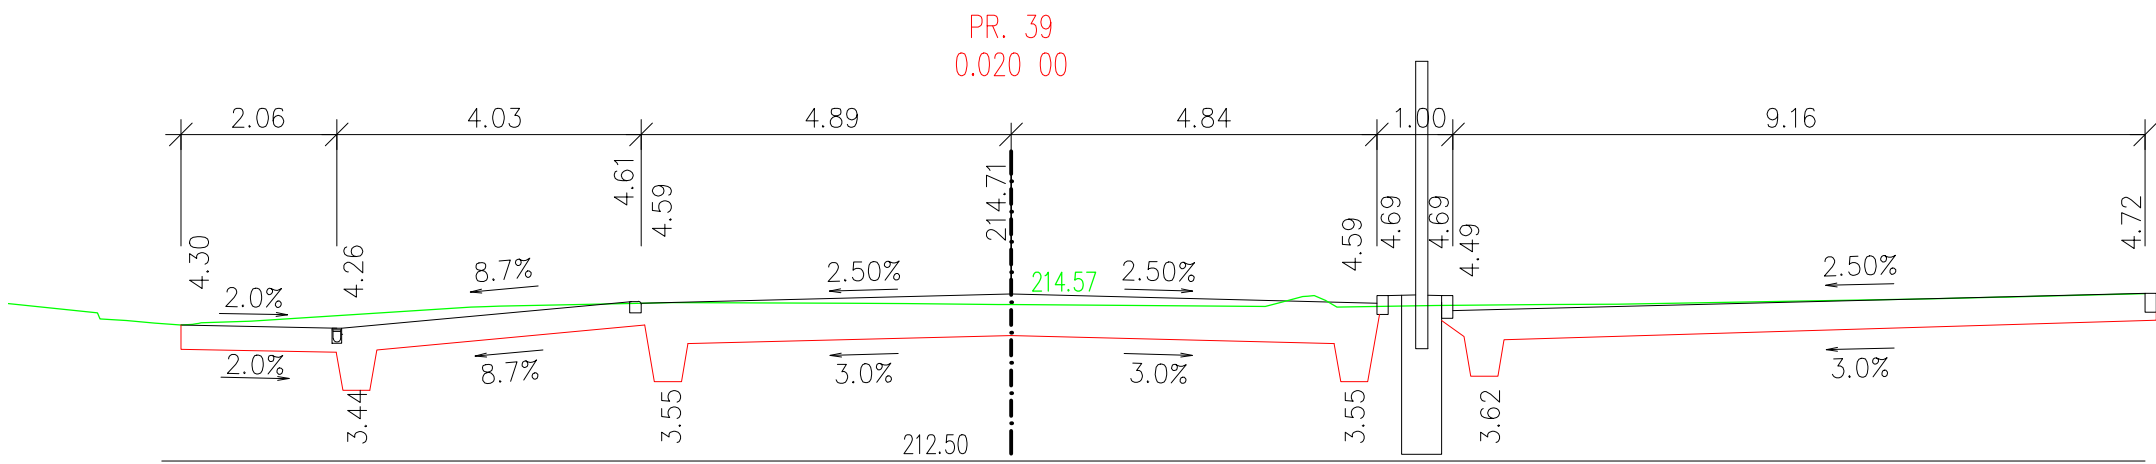

VĚTEV C

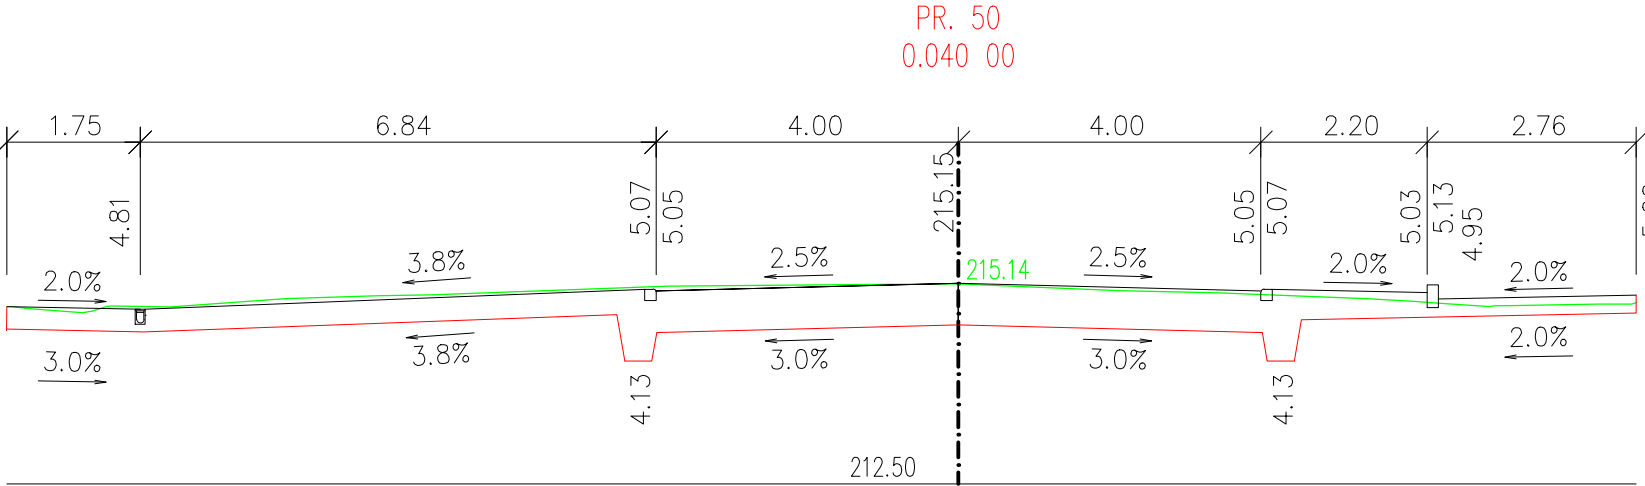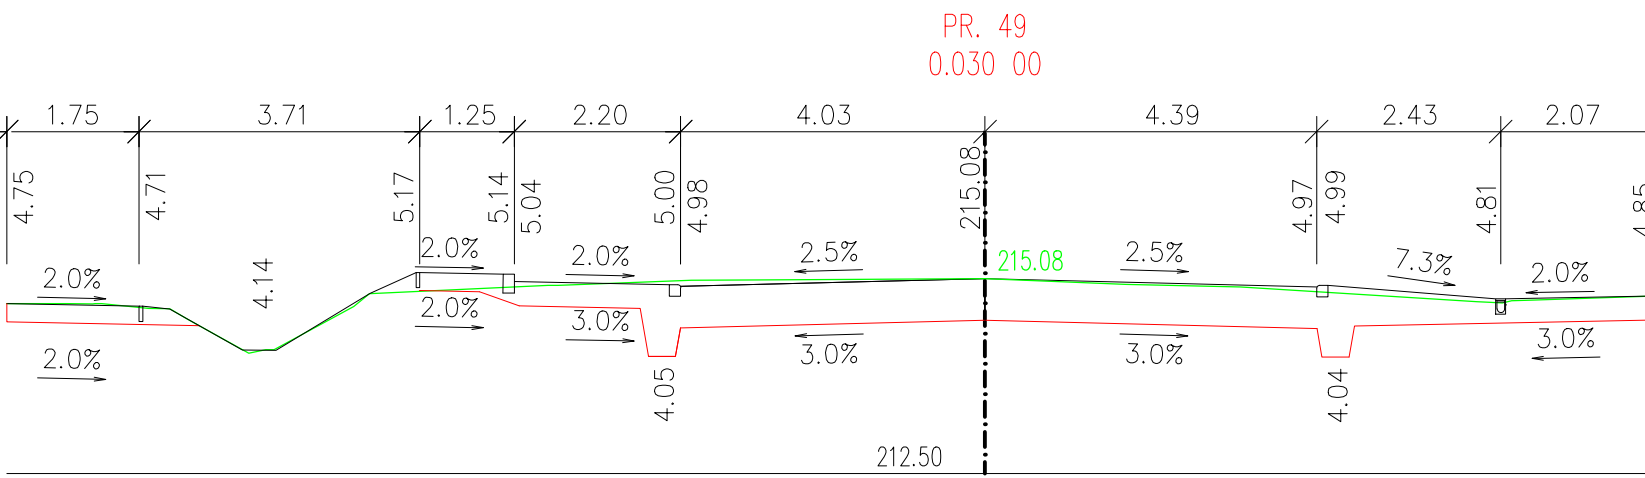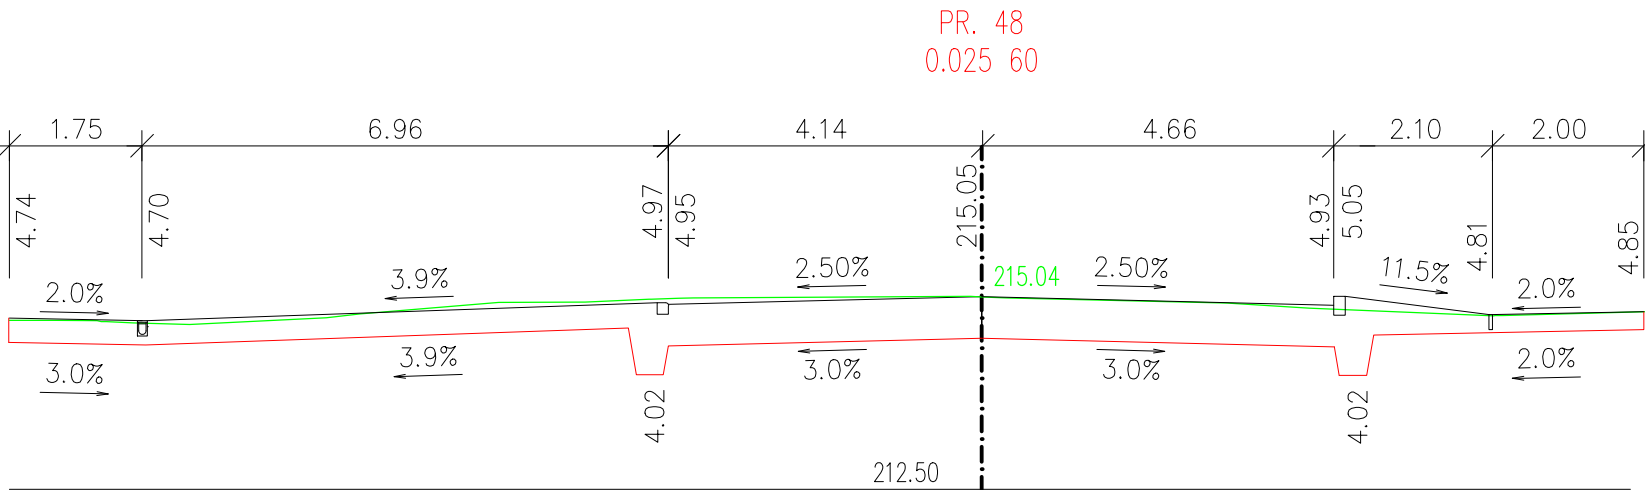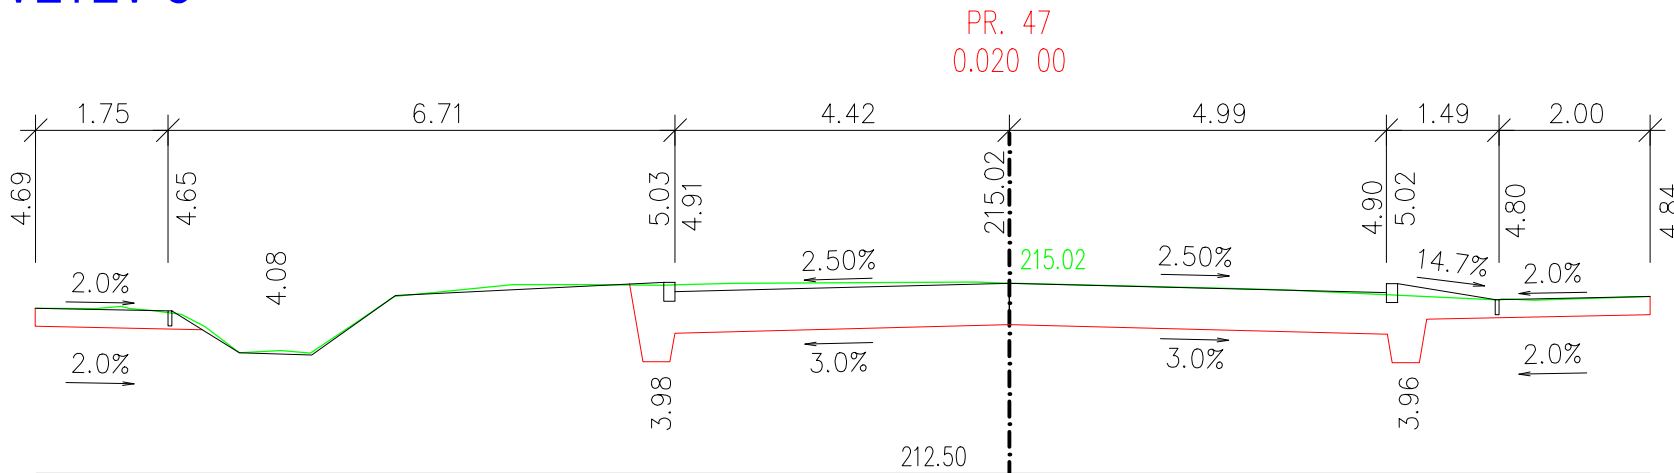

VĚTEV D

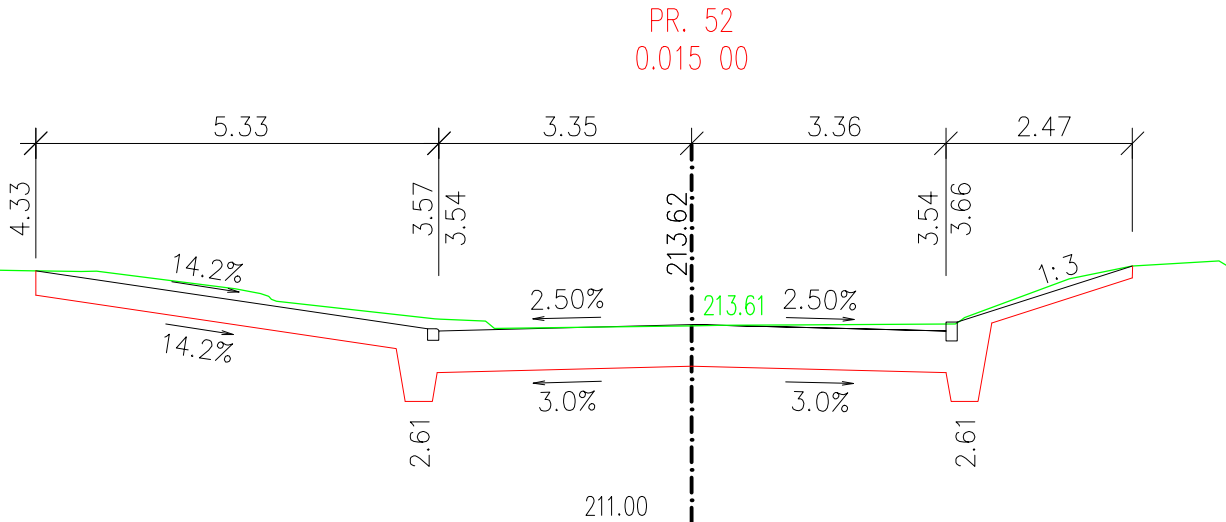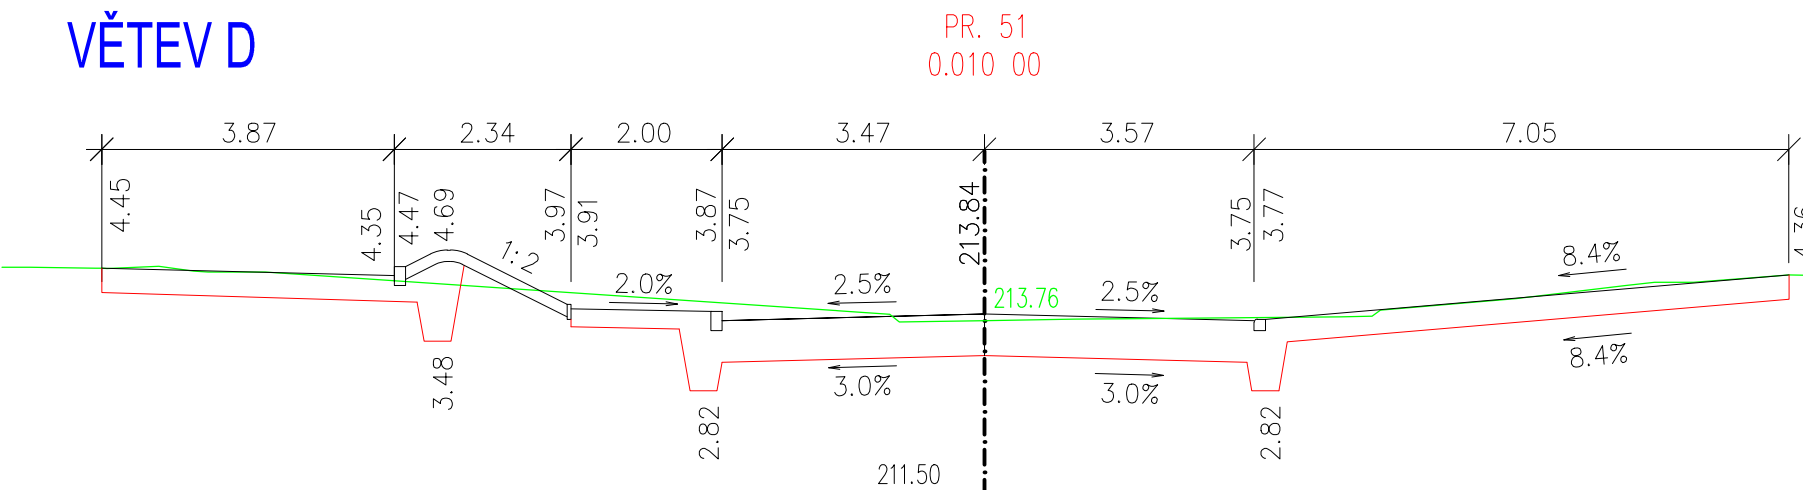

Revize/Revision mark:			
Čís.zm.	Datum	Popis změny	Vypracoval
1.			
2.			
3.			
4.			

SUNCAD®

SUNCAD, s.r.o.  
náměstí Na Lužnách 3  
Praha 13, 155 00

Datum/Date: 09/2017

Čís. zakázky/Job No.: 96\_01\_2010

Stupeň/Stage: PDPS

OÚ/Local authority: Brandýs nad Labem - Stará Boleslav

MÚ/City authority: Brandýs nad Labem - Stará Boleslav

Objednatel/Cient: Brandýs nad Labem - Stará Boleslav

Akce/Project: II/610 BRANDÝS NAD LABEM, REKONSTRUKCE KŘÍŽOVATKY PRAŽSKÁ - PRŮMYSLOVÁ A ČÁSTI KOMUNIKACE V UL. PRAŽSKÁ

Profese/Profession: B - STAVEBNÍ ČÁST  
B.1 - OBJEKTY POZEMNÍCH KOMUNIKACÍ  
SO 101 - SO 122

Název/Title: CHARAKTERISTICKÉ PŘÍČNÉ ŘEZY část B

Zodp. projektant/Responsible designer: Ing. Marek Pejchal

HPI/Project manager: Ing. Marek Pejchal

Návrh, vypracoval/Elaborated by: Ing. Pavel Hospodka

Měřítko/Scale: 1:100

Výkres č./DWG No.: B.1.5b