

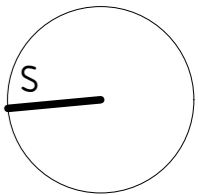


 zdivo z cihel plných pálených na mvc

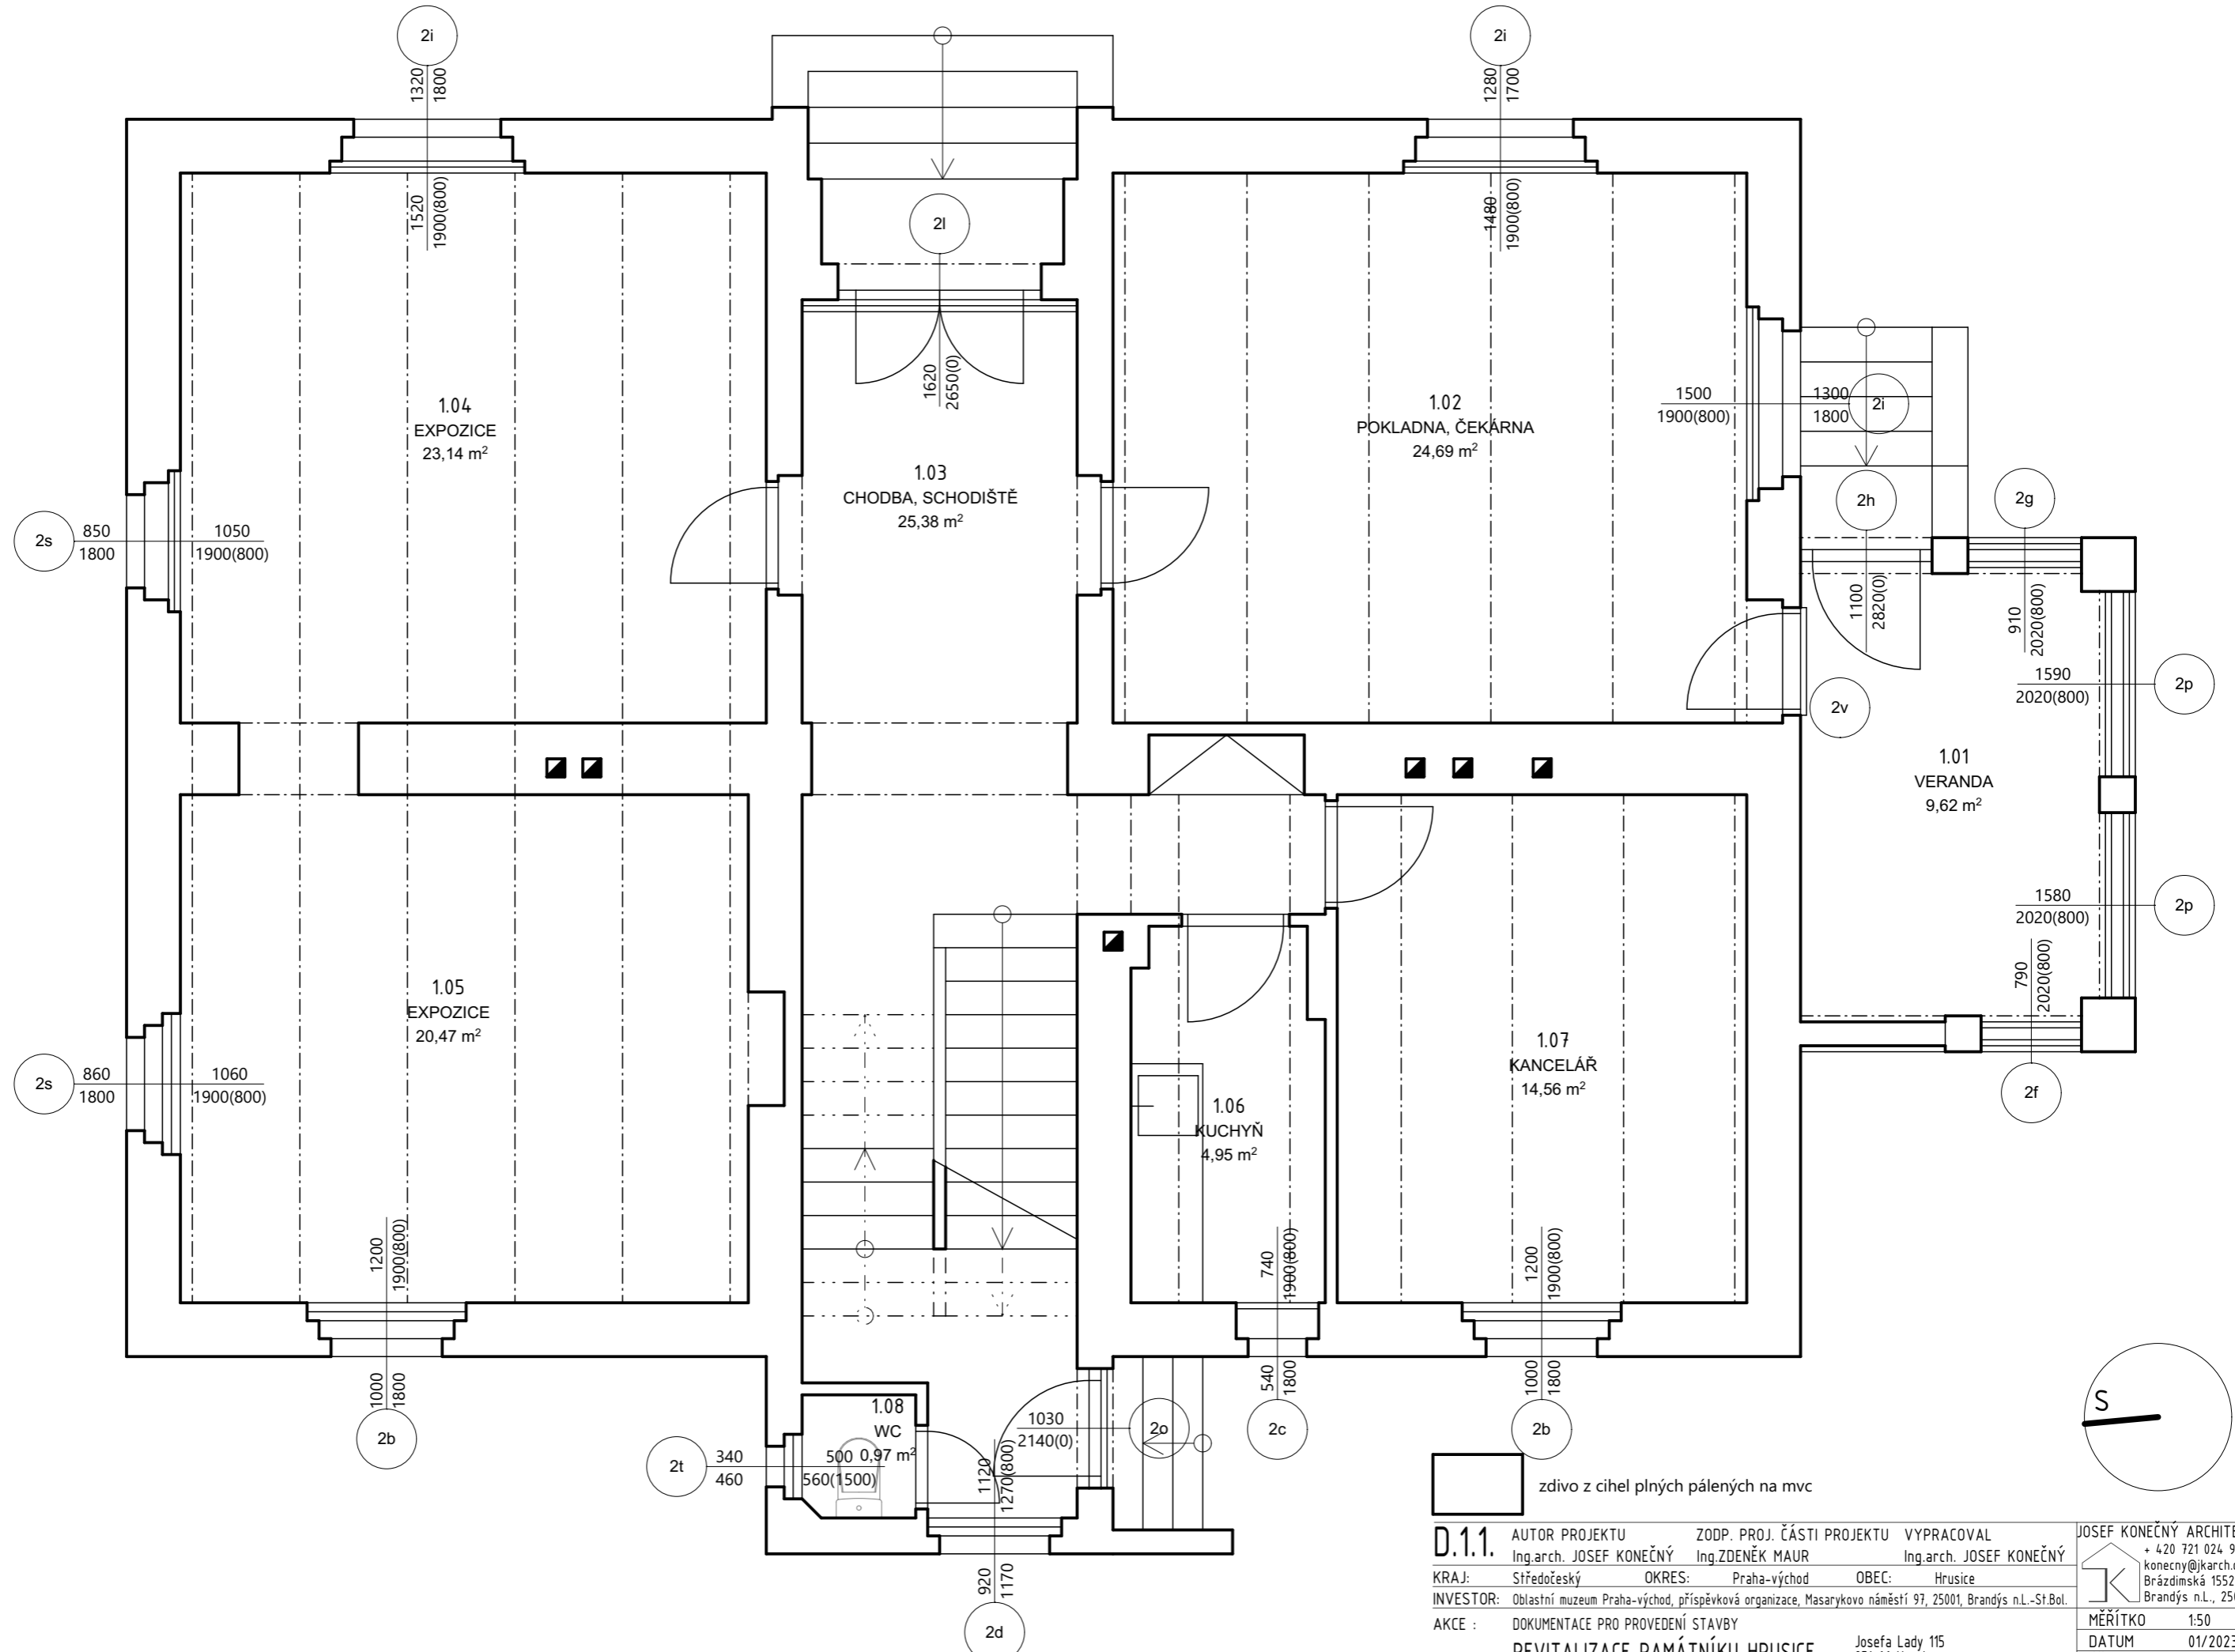


<b>D.1.1.</b>	AUTOR PROJEKTU Ing.arch. JOSEF KONEČNÝ	ZODP. PROJ. ČÁSTI PROJEKTU Ing.ZDENĚK MAUR	VYPRACOVAL Ing.arch. JOSEF KONEČNÝ	JOSEF KONEČNÝ ARCHITEKT + 420 721 024 932 konecny@jkarch.cz Brázdímská 1552 Brandýs n.L., 250 01	
KRAJ:	Středočeský	OKRES:	Praha-východ	OBEC:	Hrusice
INVESTOR:	Oblastní muzeum Praha-východ, příspěvková organizace, Masarykovo náměstí 97, 25001, Brandýs n.L.-St.Boh.				
AKCE :	DOKUMENTACE PRO PROVEDENÍ STAVBY		Josefa Lady 115 251 66 Hrusice	MĚŘÍTKO	1:50
	REVITALIZACE PAMÁTNÍKU HRUSICE			DATUM	01/2023
OBSAH :	PAMÁTNÍK JOSEFA LADY A JEHO DCERY ALENY - HRUSICE			ÚČEL	DPS
	PŮDORYS 1.PP - STÁVAJÍCÍ STAV			Č.VÝKR.	01 PARÉ Č.

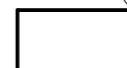


 zdivo z cihel plných pálených na mvc

<b>D.1.1.</b>	AUTOR PROJEKTU	ZODP. PROJ. ČÁSTI PROJEKTU	VYPRACOVAL
	Ing.arch. JOSEF KONEČNÝ	Ing.ZDENĚK MAUR	Ing.arch. JOSEF KONEČNÝ
KRAJ:	Středočeský	OKRES:	Praha-východ
		OBEC:	Hrusice
INVESTOR:	Oblastní muzeum Praha-východ, příspěvková organizace, Masarykovo náměstí 97, 25001, Brandýs n.L.-St.Boh.		
AKCE :	DOKUMENTACE PRO PROVEDENÍ STAVBY		
	<b>REVITALIZACE PAMÁTNÍKU HRUSICE</b>		Josefa Lady 115 251 66 Hrusice
OBSAH :	PAMÁTNÍK JOSEFA LADY A JEHO DCERY ALENY - HRUSICE		
	<b>PŮDORYS 1.NP - STÁVAJÍCÍ STAV</b>		


<b>JOSEF KONEČNÝ ARCHITEKT</b>	
+ 420 721 024 932	
konecny@jkarch.cz	
Brázdímská 1552	
Brandýs n.L., 250 01	
MĚŘÍTKO	1:50
DATUM	01/2023
ÚČEL	DPS
Č.VÝKR.	02 PARÉ Č.

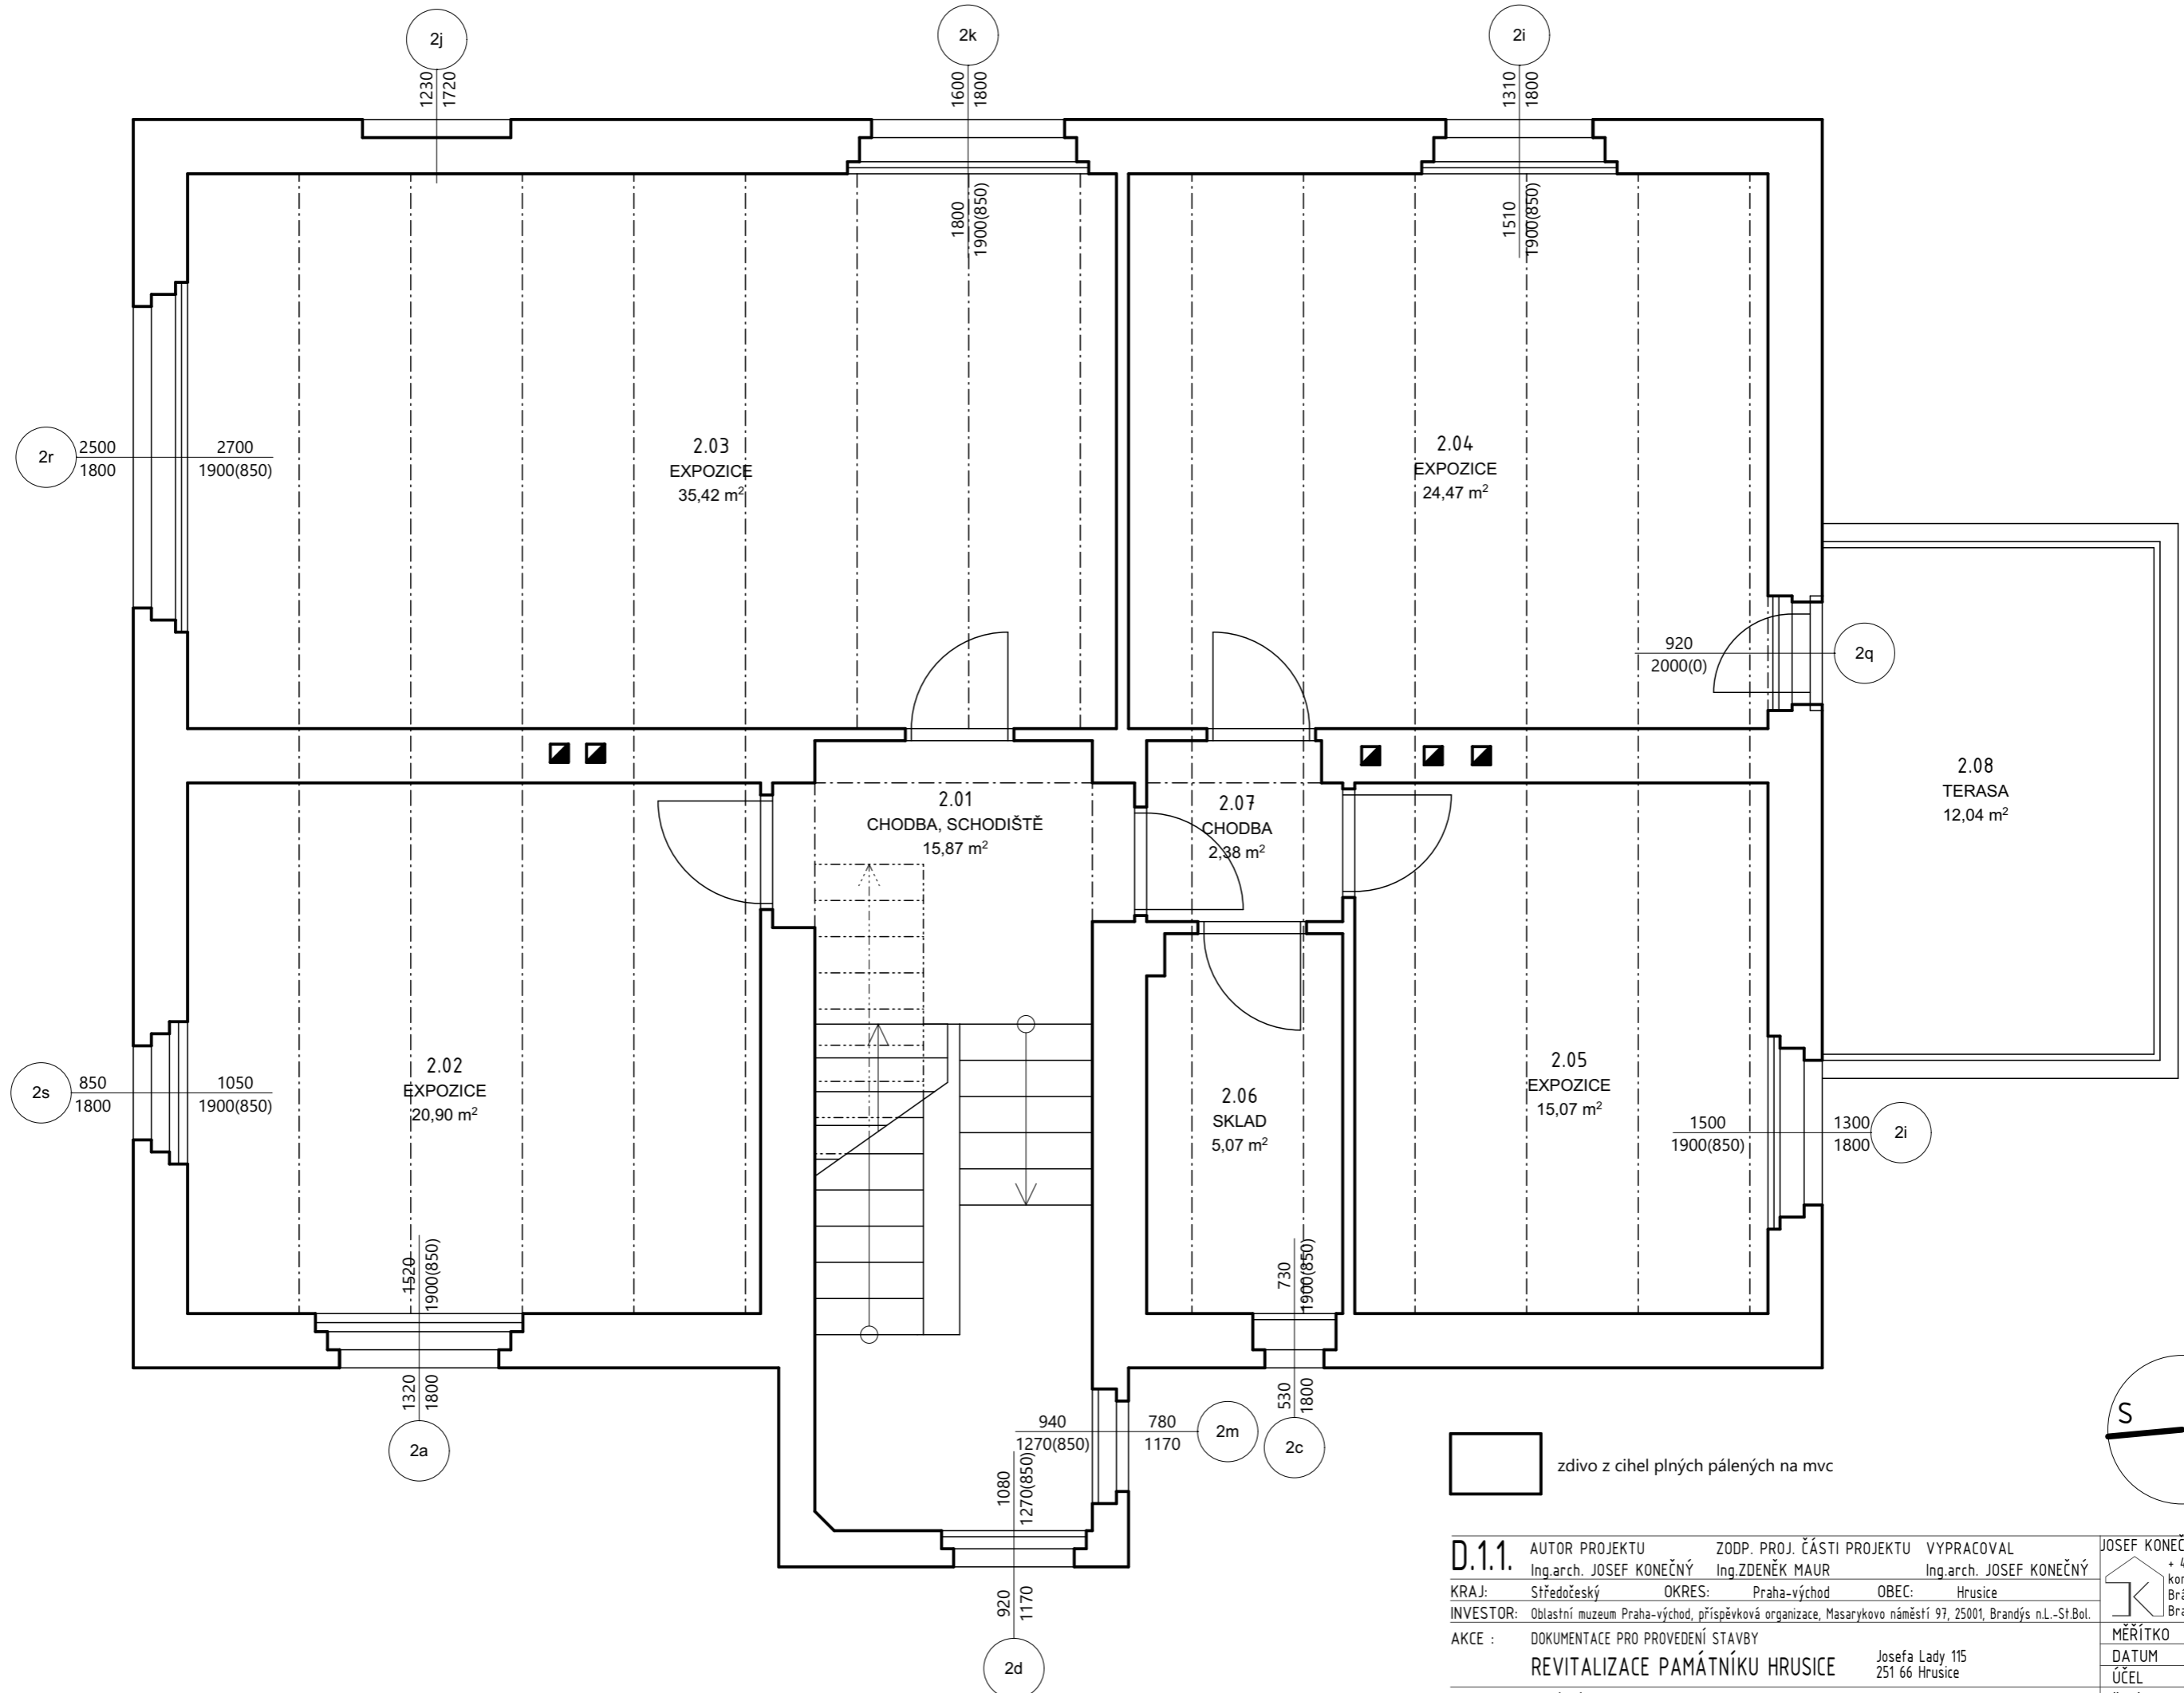

 zdivo z cihel plných pálených na mvc

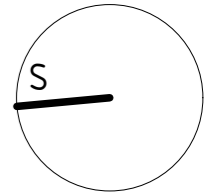

<b>D.1.1.</b>	AUTOR PROJEKTU Ing.arch. JOSEF KONEČNÝ	ZODP. PROJ. ČÁSTI PROJEKTU Ing.ZDENĚK MAUR	VYPRACOVAL Ing.arch. JOSEF KONEČNÝ	JOSEF KONEČNÝ ARCHITEKT + 420 721 024 932 konecny@jkarch.cz Brázdímská 1552 Brandýs n.L., 250 01	
KRAJ:	Středočeský	OKRES:	Praha-východ	OBEC:	Hrusice
INVESTOR:	Oblastní muzeum Praha-východ, příspěvková organizace, Masarykovo náměstí 97, 25001, Brandýs n.L.-St.Boř.				
AKCE :	DOKUMENTACE PRO PROVEDENÍ STAVBY		Josefa Lady 115 251 66 Hrusice	MĚŘÍTKO	1:50
	REVITALIZACE PAMÁTNÍKU HRUSICE			DATUM	01/2023
	PÁMÁTNÍK JOSEFA LADY A JEHO DCERY ALENY - HRUSICE			ÚČEL	DPS
	PŮDORYS 2.NP - STÁVAJÍCÍ STAV			Č.VÝKR.	03 PARÉ Č.

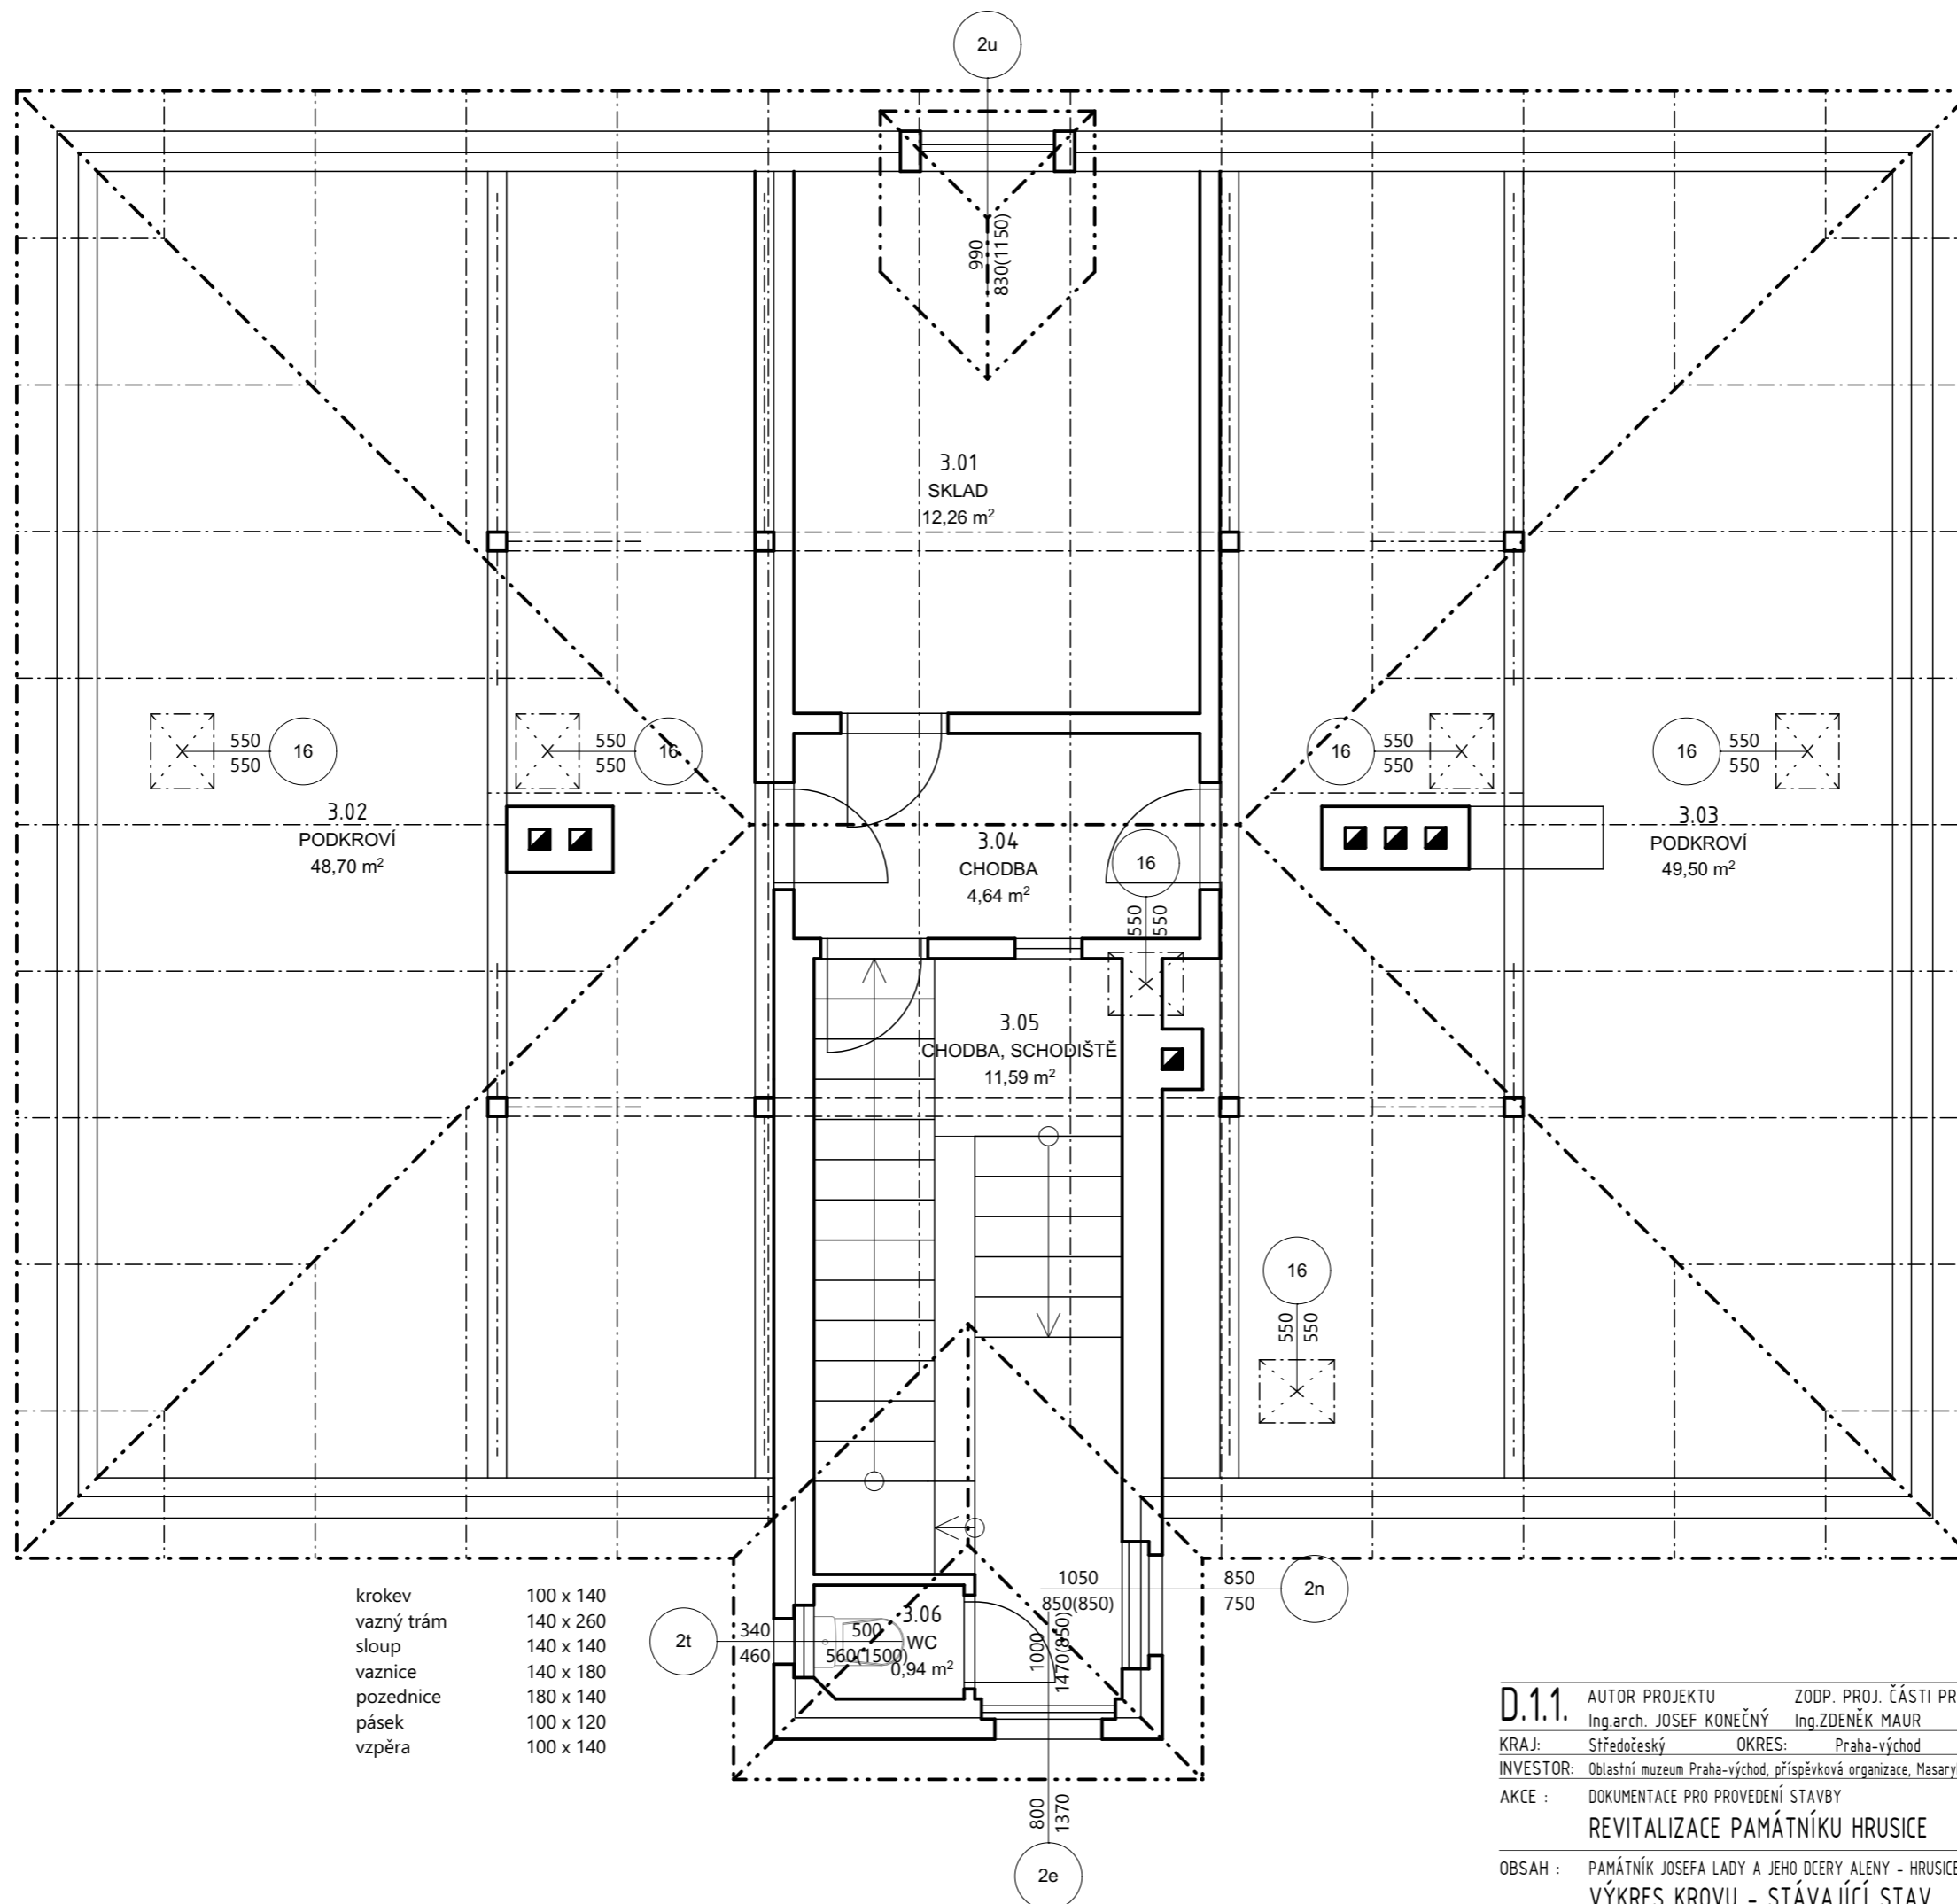

**D.1.1.** AUTOR PROJEKTU ZODP. PROJ. ČÁSTI PROJEKTU VYPRACOVAL  
 Ing.arch. JOSEF KONEČNÝ Ing.ZDENĚK MAUR Ing.arch. JOSEF KONEČNÝ  
 KRAJ: Středočeský OKRES: Praha-východ OBEC: Hrusice  
 INVESTOR: Oblastní muzeum Praha-východ, příspěvková organizace, Masarykovo náměstí 97, 25001, Brandýs n.L.-St.Boh.  
 AKCE : DOKUMENTACE PRO PROVEDENÍ STAVBY  
**REVITALIZACE PAMÁTNÍKU HRUSICE** Josefa Lady 115  
 251 66 Hrusice  
 OBSAH : PAMÁTNÍK JOSEFA LADY A JEHO DCERY ALENY - HRUSICE  
**VÝKRES KROVU - STÁVAJÍCÍ STAV**

JOSEF KONEČNÝ ARCHITEKT  
 + 420 721 024 932  
 konecny@jkarch.cz  
 Brázdímská 1552  
 Brandýs n.L., 250 01  
 MĚRÍTKO 1:50  
 DATUM 01/2023  
 ÚČEL DPS  
 Č.VÝKR. 04 PARÉ Č.

<b>D.1.1.</b>	AUTOR PROJEKTU Ing.arch. JOSEF KONEČNÝ	ZODP. PROJ. ČÁSTI PROJEKTU Ing.ZDENĚK MAUR	VYPRACOVAL Ing.arch. JOSEF KONEČNÝ	JOSEF KONEČNÝ ARCHITEKT + 420 721 024 932 konecny@jkarch.cz Brázdinská 1552 Brandýs n.L., 250 01	
KRAJ:	Středočeský	OKRES:	Praha-východ	OBEC:	Hrusice
INVESTOR:	Oblastní muzeum Praha-východ, příspěvková organizace, Masarykovo náměstí 97, 25001, Brandýs n.L.-St.Bol.				
AKCE :	DOKUMENTACE PRO PROVEDENÍ STAVBY			Josefa Lady, 115 251 66 Hrusice	
		<b>REVITALIZACE PAMÁTNÍKU HRUSICE</b>			
OBSAH :		PAMÁTNÍK JOSEFA LADY A JEHO DCERY ALENY - HRUSICE			
		<b>POHLED ZÁPAD - STÁVAJÍCÍ STAV</b>			
				MĚŘÍTKO 1:50	
				DATUM 01/2023	
				ÚČEL DPS	
				Č.VÝKR. 05 PARÉ Č.	



<b>D.1.1.</b>	AUTOR PROJEKTU Ing.arch. JOSEF KONEČNÝ	ZODP. PROJ. ČÁSTI PROJEKTU Ing.ZDENĚK MAUR	VYPRACOVAL Ing.arch. JOSEF KONEČNÝ	JOSEF KONEČNÝ ARCHITEKT + 420 721 024 932 konecny@jkarch.cz Brázdímská 1552 Brandýs n.L., 250 01	
KRAJ:	Středočeský	OKRES:	Praha-východ	OBEC:	Hrusice
INVESTOR:	Oblastní muzeum Praha-východ, příspěvková organizace, Masarykovo náměstí 97, 25001, Brandýs n.L.-St.Bol.			Josefa Lady, 115 251 66 Hrusice	
AKCE :	DOKUMENTACE PRO PROVEDENÍ STAVBY				
<b>REVITALIZACE PAMÁTNÍKU HRUSICE</b>					
OBSAH :	PAMÁTNÍK JOSEFA LADY A JEHO DCERY ALENY - HRUSICE				
<b>POHLED VÝCHOD - STÁVAJÍCÍ STAV</b>					
				MĚŘÍTKO	1:50
				DATUM	01/2023
				ÚČEL	DPS
				Č.VÝKR.	06 PARÉ Č.

↓+11,799  
 ↓+11,149  
 ↓+7,480  
 ↓+6,100  
 ↓+4,380  
 ↓+3,302  
 ↓+2,820  
 ↓+0,870  
 ↓±0,000  
 ↓-0,804


↓+7,480  
 ↓+6,100  
 ↓+4,380  
 ↓+2,980  
 ↓+2,580  
 ↓+0,870  
 ↓±0,000  
 ↓-0,900



<b>D.1.1.</b>	AUTOR PROJEKTU Ing.arch. JOSEF KONEČNÝ	ZODP. PROJ. ČÁSTI PROJEKTU Ing.ZDENĚK MAUR	VYPRACOVAL Ing.arch. JOSEF KONEČNÝ	JOSEF KONEČNÝ ARCHITEKT + 420 721 024 932 konecny@jkarch.cz Brázdímská 1552 Brandýs n.L., 250 01	
KRAJ:	Středočeský	OKRES:	Praha-východ	OBEC:	Hrusice
INVESTOR:	Oblastní muzeum Praha-východ, příspěvková organizace, Masarykovo náměstí 97, 25001, Brandýs n.L.-St.Bol.				
AKCE :	DOKUMENTACE PRO PROVEDENÍ STAVBY		Josefa Lady, 115 251 66 Hrusice		
<b>REVITALIZACE PAMÁTNÍKU HRUSICE</b>					
OBSAH :	PAMÁTNÍK JOSEFA LADY A JEHO DCERY ALENY - HRUSICE				
<b>POHLED JIH - STÁVAJÍCÍ STAV</b>					
			MĚŘÍTKO	1:50	
			DATUM	01/2023	
			ÚČEL	DPS	
			Č.VÝKR.	07 PARÉ Č.	




<b>D.1.1.</b>	AUTOR PROJEKTU Ing.arch. JOSEF KONEČNÝ	ZODP. PROJ. ČÁSTI PROJEKTU Ing.ZDENĚK MAUR	VYPRACOVAL Ing.arch. JOSEF KONEČNÝ	JOSEF KONEČNÝ ARCHITEKT + 420 721 024 932 konecny@jkarch.cz Brázdímská 1552 Brandýs n.L., 250 01	
KRAJ:	Středočeský	OKRES:	Praha-východ	OBEC:	Hrusice
INVESTOR:	Oblastní muzeum Praha-východ, příspěvková organizace, Masarykovo náměstí 97, 25001, Brandýs n.L.-St.Bol.			Josefa Lady, 115 251 66 Hrusice	
AKCE :	DOKUMENTACE PRO PROVEDENÍ STAVBY			REVITALIZACE PAMÁTNÍKU HRUSICE	
OBSAH :				PAMÁTNÍK JOSEFA LADY A JEHO DCERY ALENY - HRUSICE	
				POHLED SEVER - STÁVAJÍCÍ STAV	
				MĚŘÍTKO	1:50
				DATUM	01/2023
				ÚČEL	DPS
				Č.VÝKR.	08 PARÉ Č.

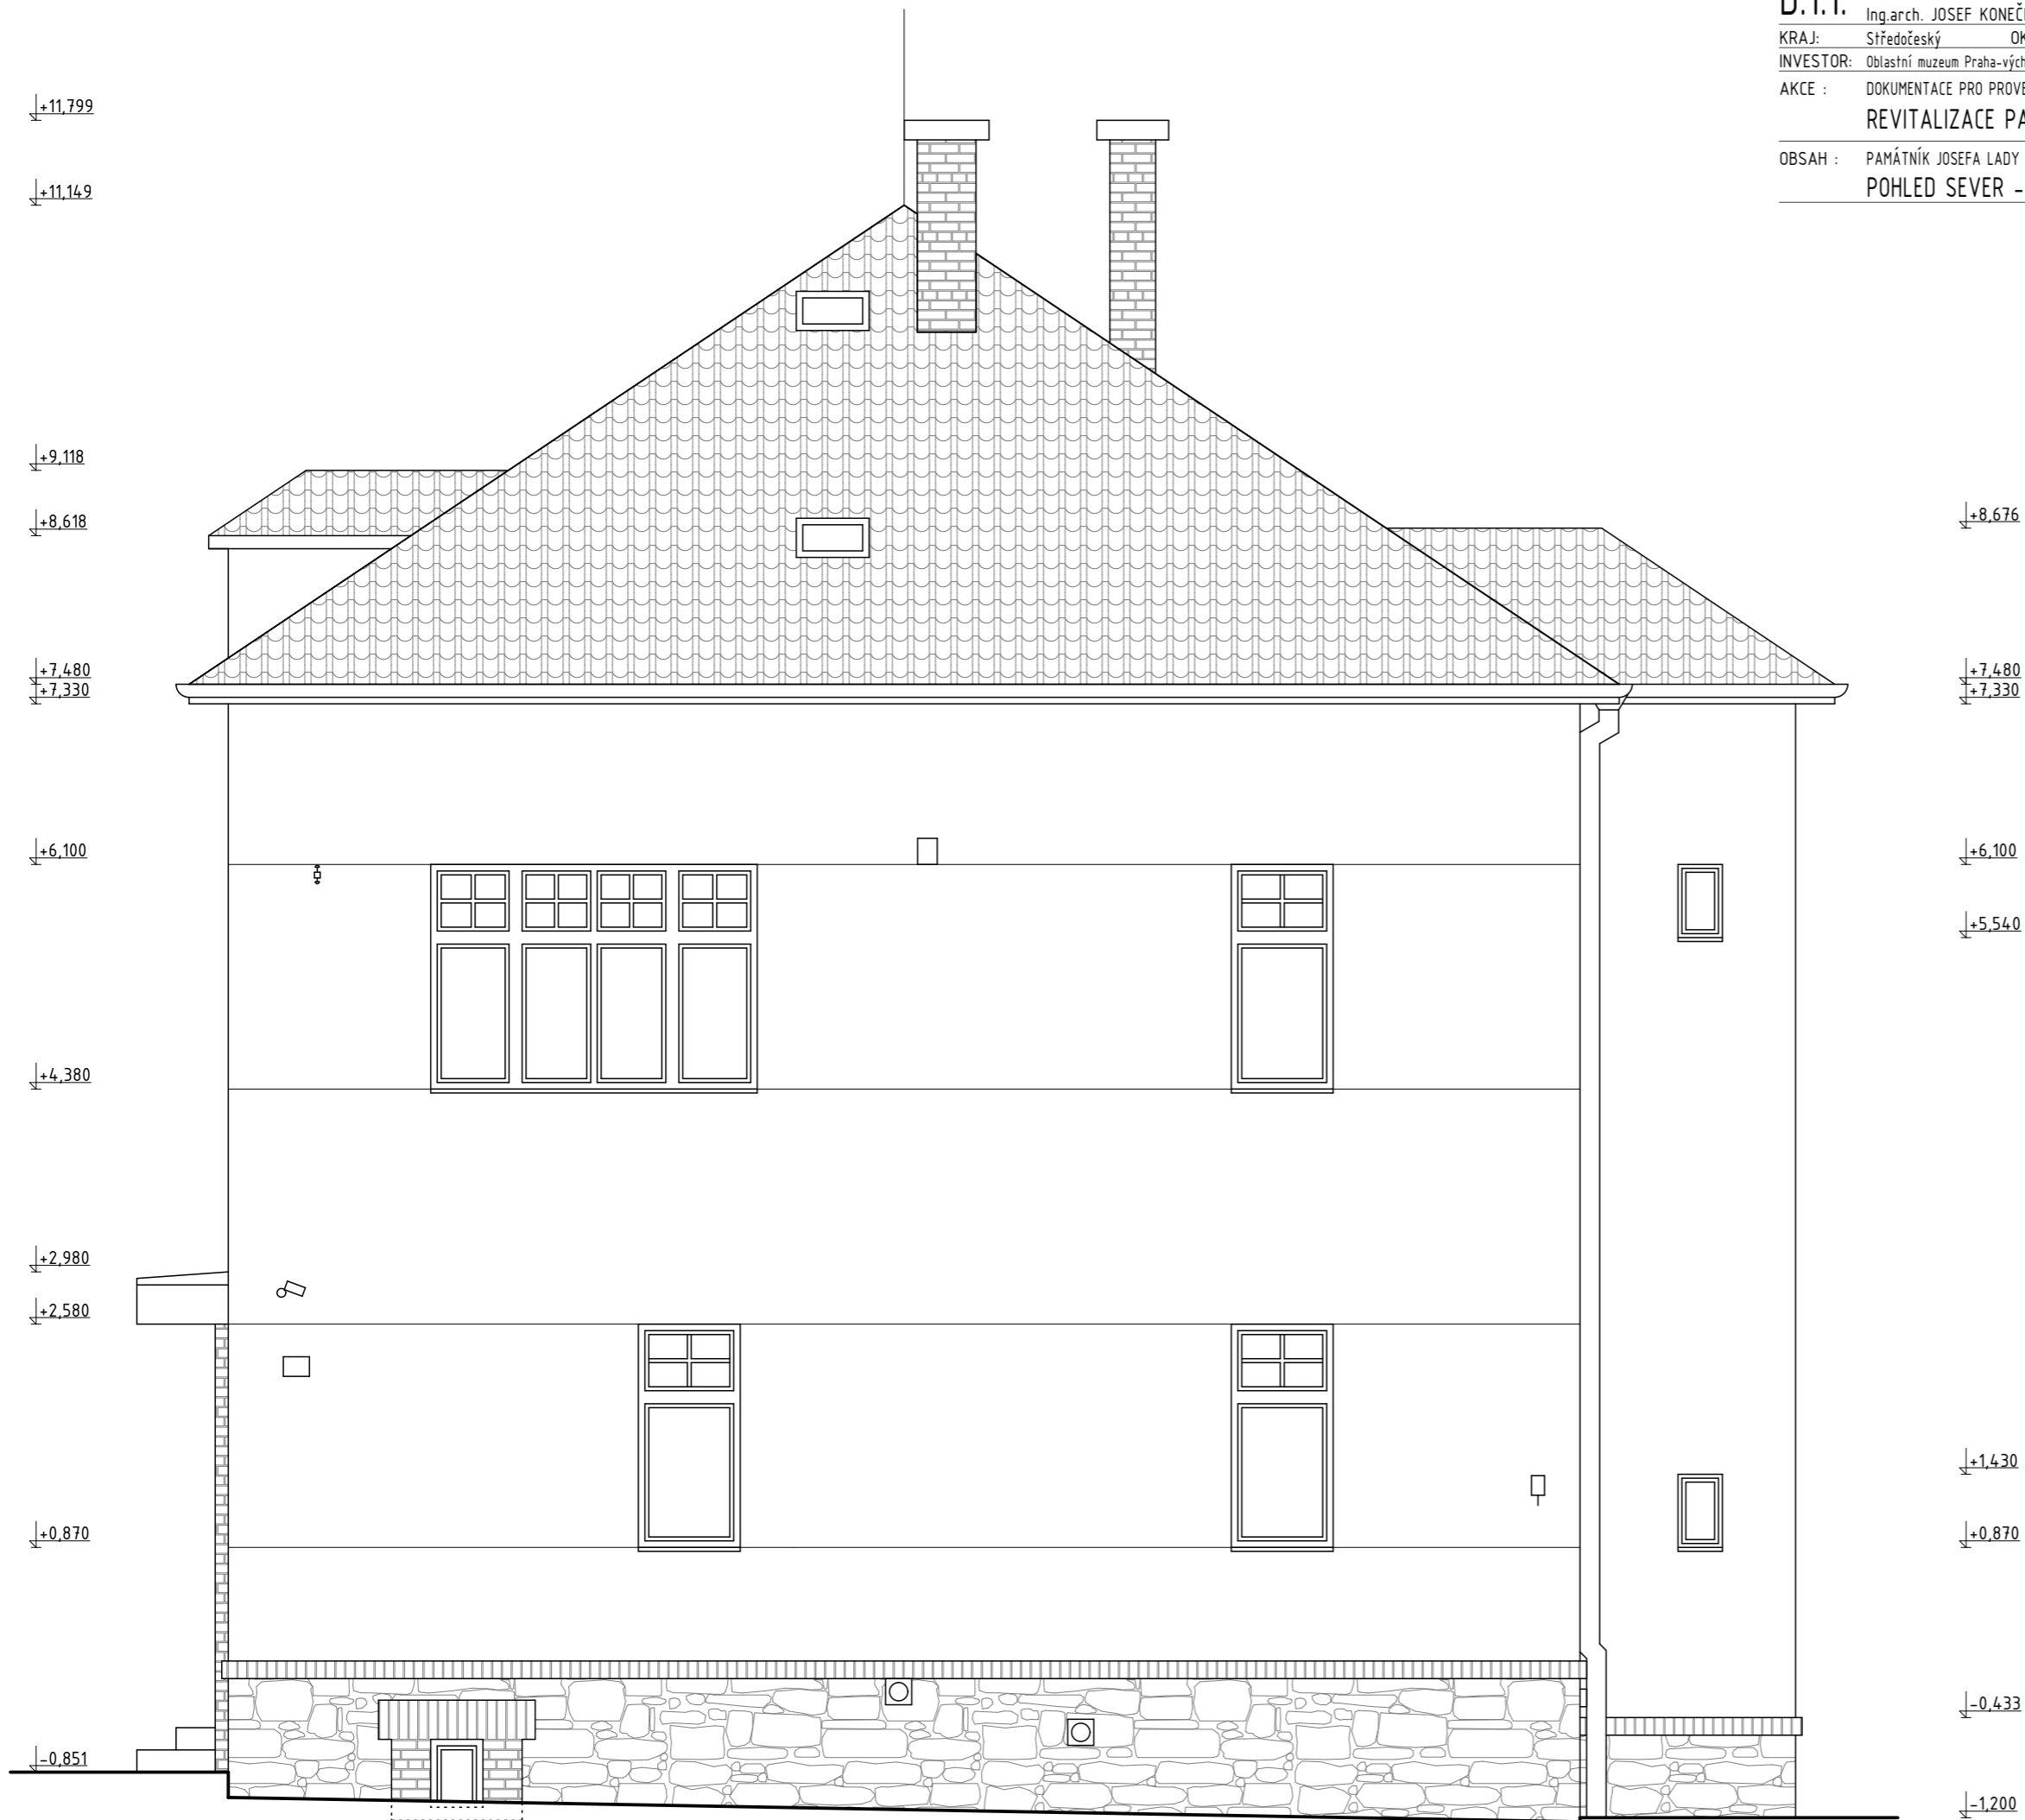





<b>D.1.1.</b>	AUTOR PROJEKTU Ing.arch. JOSEF KONEČNÝ	ZODP. PROJ. ČÁSTI PROJEKTU Ing.ZDENĚK MAUR	VYPRACOVAL Ing.arch. JOSEF KONEČNÝ	 <b>JOSEF KONEČNÝ ARCHITEKT</b> + 420 721 024 932 konecny@jkarch.cz Brázdímská 1552 Brandýs n.L., 250 01	
KRAJ:	Středočeský	OKRES:	Praha-východ		OBEC:
INVESTOR:	Oblasťní muzeum Praha-východ, příspěvková organizace, Masarykovo náměstí 97, 25001, Brandýs n.L.-St.Bo.				
AKCE :	DOKUMENTACE PRO PROVEDENÍ STAVBY		Josefa Lady 115 251 66 Hrusice		
	<b>REVITALIZACE PAMÁTNÍKU HRUSICE</b>				
OBSAH :	PAMÁTNÍK JOSEFA LADY A JEHO DCERY ALENY - HRUSICE				
	<b>FOTOGALERIE - STÁVAJÍCÍ STAV</b>				
				MĚŘÍTKO	
				DATUM	01/2023
				ÚČEL	DPS
				Č.VÝKR.	09 PARÉ Č.