Přehledná situace
M 1:10 000

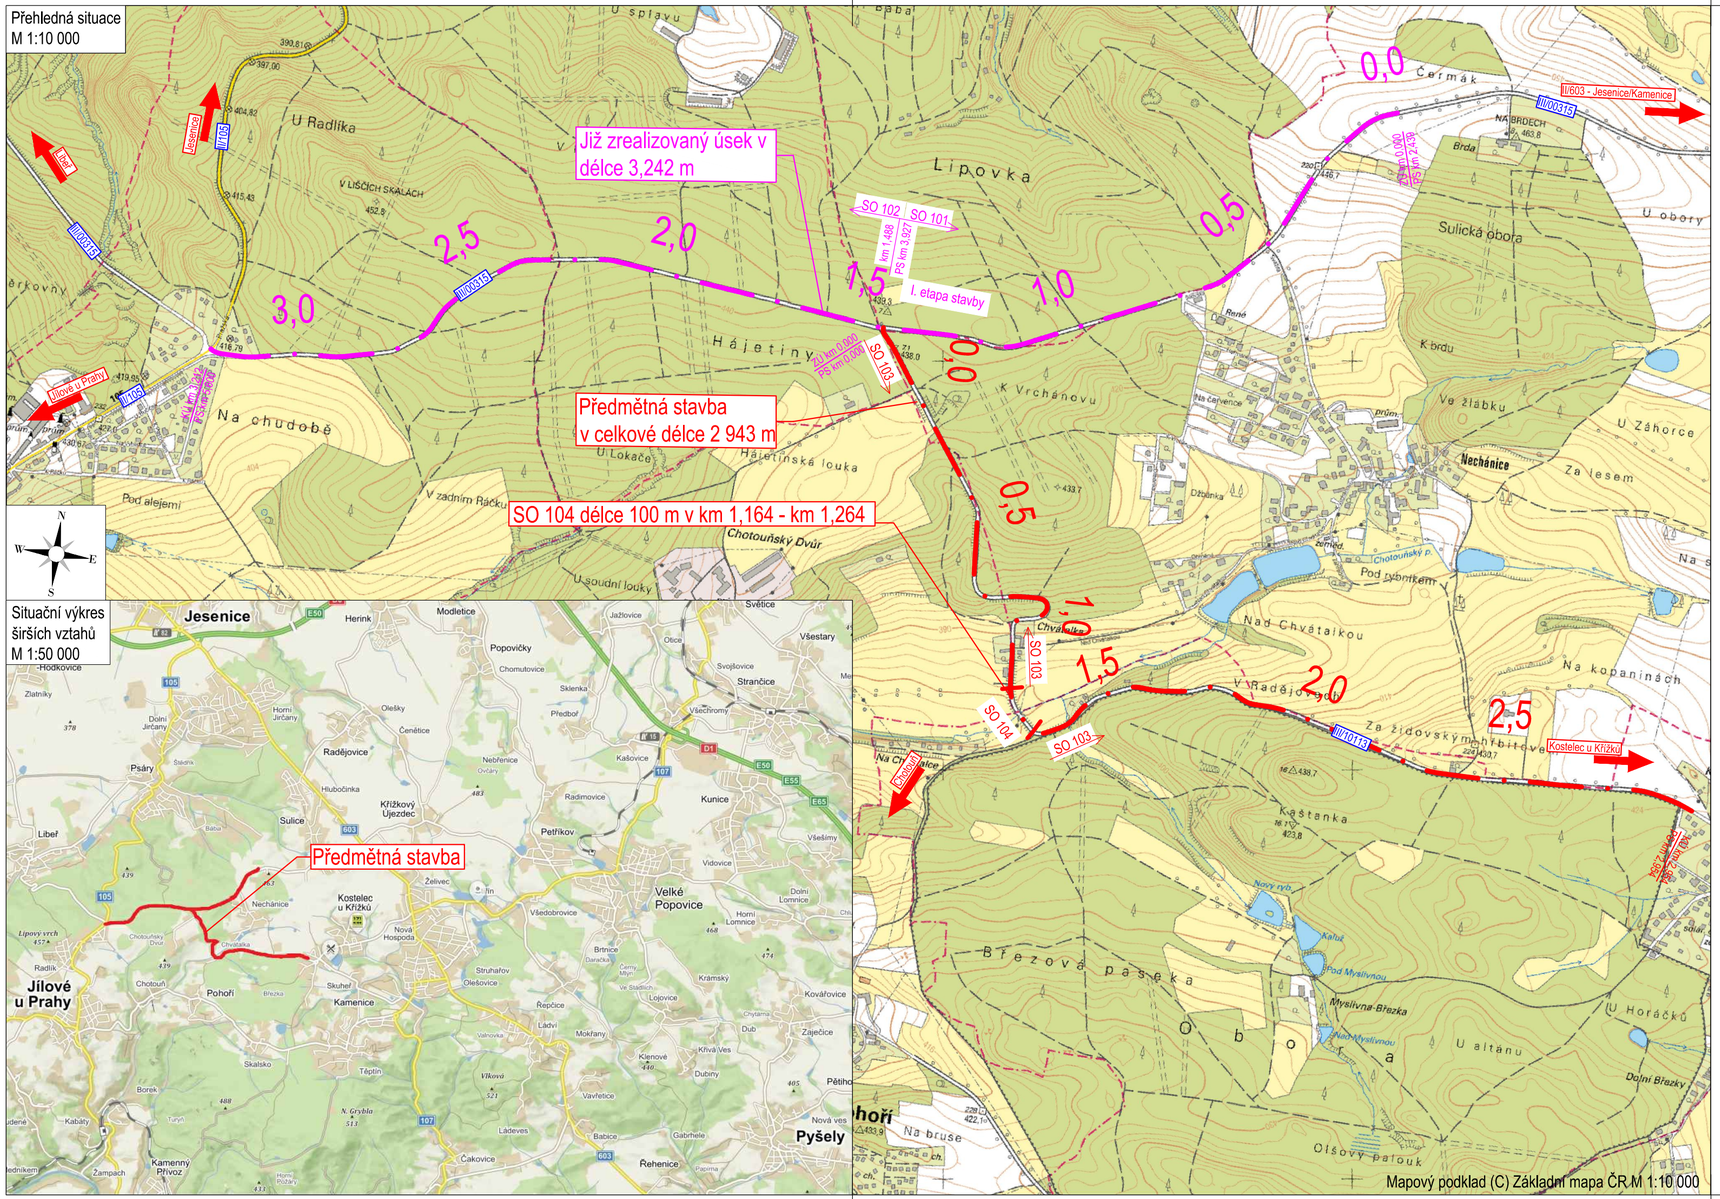

Situační výkres
širších vztahů
M 1:50 000

Č.	Datum	Popis	Vypracoval	Schválil
REVIZE				

Souřadnicový systém S-JTSK, Výškový systém Bpv

Objednatel:

Středočeský kraj
Zborovská 81/11
150 21 Praha 5

Středočeský kraj

Zhotovitel:

BIM SAS4S
Vedoucí společník: SAGASTA s.r.o., Novodvorská 1010/14, 142 00 Praha 4

SAGASTA
AFRY | 4roads | SATRA | SHB

Navrhl/vypracoval:	Zodpovědný projektant:	Zhotovitel:
Michaela Linkeová	Ing. Jan Svoboda	**4roads s.r.o.** Slunná 541/27 162 00 Praha 6 - Střešovice
Technická kontrola:	Hlavní inženýr projektu:	
Ing. Pavel Paška	Ing. Jan Svoboda	

Kraj:	Středočeský	Čís.sm.obj.:	S-3688/00066001/2020
Katastrální území:	Sulice, Psáry, Pohoří u Prahy, Libeř, Kostelec u Křížků, Jílové u Prahy	Čís.akce:	20073
Akce:	**III/00315, III/10113 Radlík - Kostelec u Křížků - PD - II.etapa**	Datum:	03/2024
		Formát:	3xA4
		Měřítko:	1:10 000
Část:	**Situační výkresy**	Stupeň: PDPS	Číslo kopie:
Příloha:	**Situační výkres širších vztahů**	Číslo přílohy: C1	