


Podrobný podélný profil:
SO 104 - Silnice III/10113 - napojení na most ev. č. 101 13-1
M 1:1000/100
Rozsah: km 1,154 - km 1,287

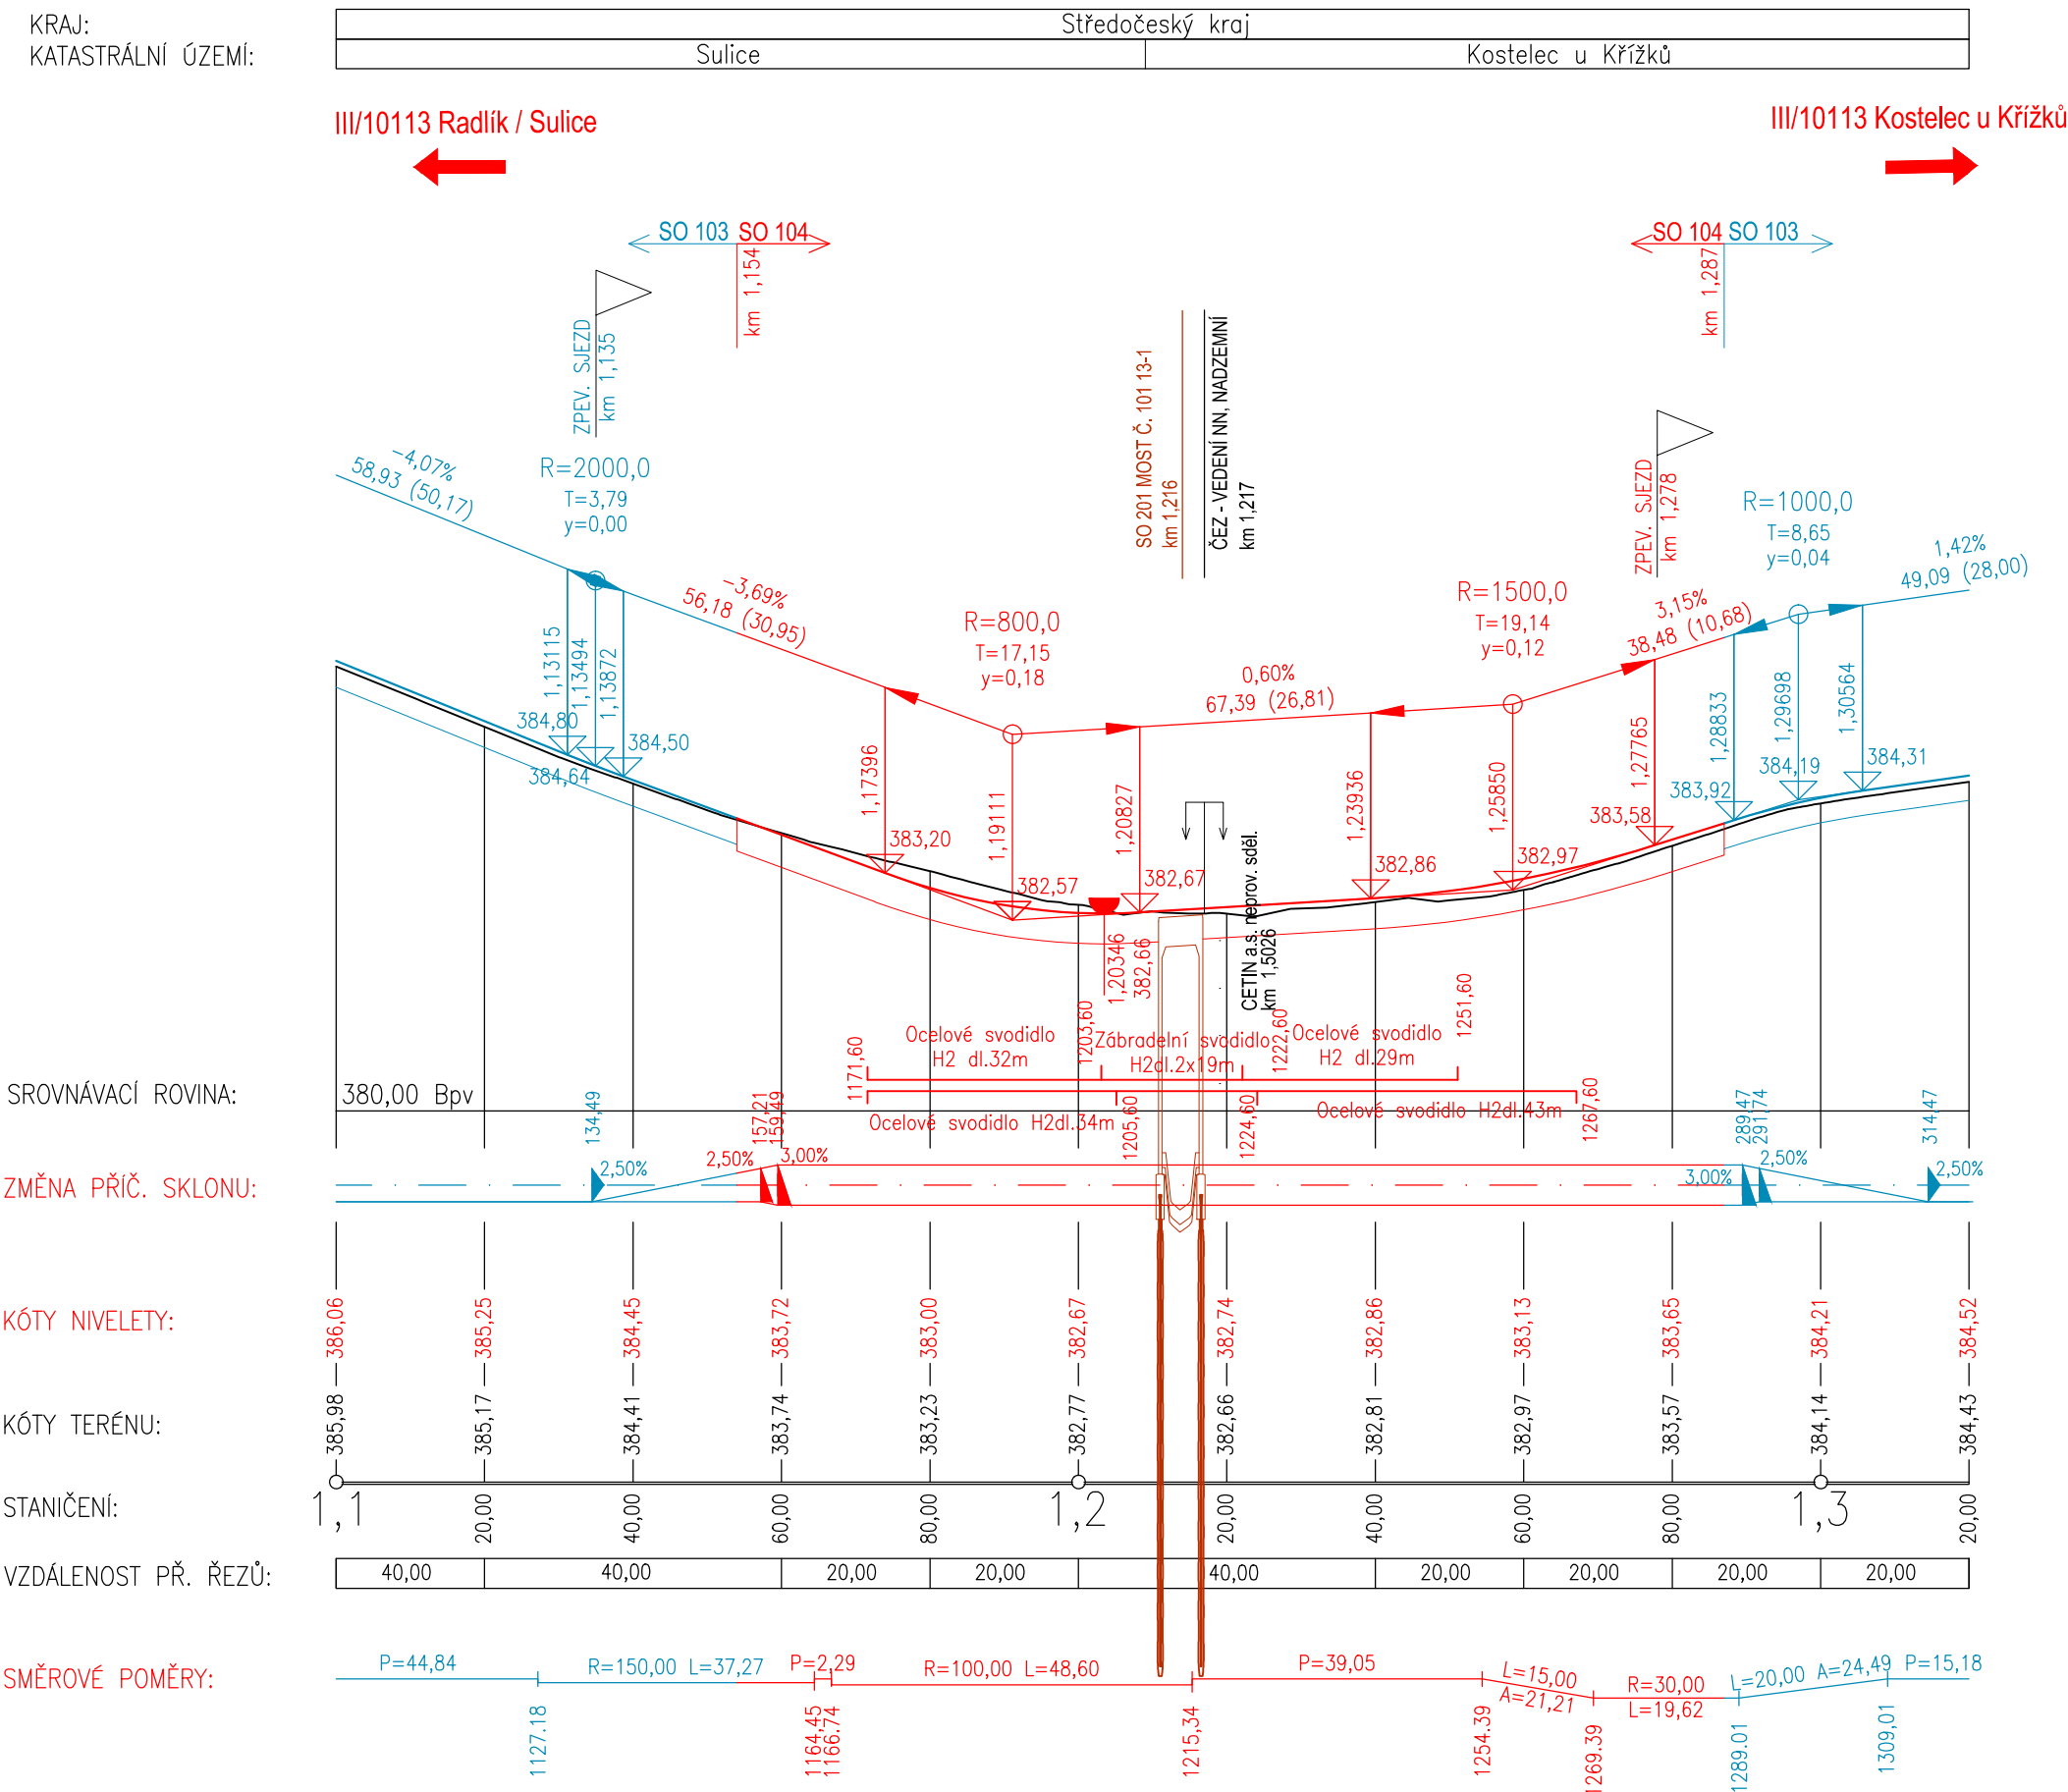

Č.	Datum	Popis	Vypracoval	Schválil
REVIZE				

Souřadnicový systém S-JTSK, Výškový systém Bpv

Objednatel:
**Středočeský kraj
Zborovská 81/11
150 21 Praha 5**

Středočeský kraj

Zhotovitel:
**BIM SAS4S
Vedoucí společnosti: SAGASTA s.r.o., Novodvorská 1010/14, 142 00 Praha 4**

Navrhl/vypracoval: Michaela Linkeová	Zodpovědný projektant: Ing. Jan Svoboda	Zhotovitel: 4roads s.r.o. Slunná 541/27 162 00 Praha 6 - Střešovice
Technická kontrola: Ing. Pavel Paška	Hlavní inženýr projektu: Ing. Jan Svoboda	

Kraj: Středočeský	Čís.sm.obj.: S-3688/0006001/2020
Katastrální území: Sulice, Psáry, Pohoří u Prahy, Libeň, Kostelec u Křížků, Jílové u Prahy	Čís.akce: 20073
Akce: III/00315, III/10113 Radlík - Kostelec u Křížků - PD - II.etapa	Datum: 03/2024
	Formát: 3xA4
	Měřítko: 1:1000/100
	Stupeň: PDPS
Část: SO 104 - Oprava silnice III/10113 - km 1,160 - 1,265	Číslo přílohy: D1.1.4.3
Příloha: Podélný profil	