
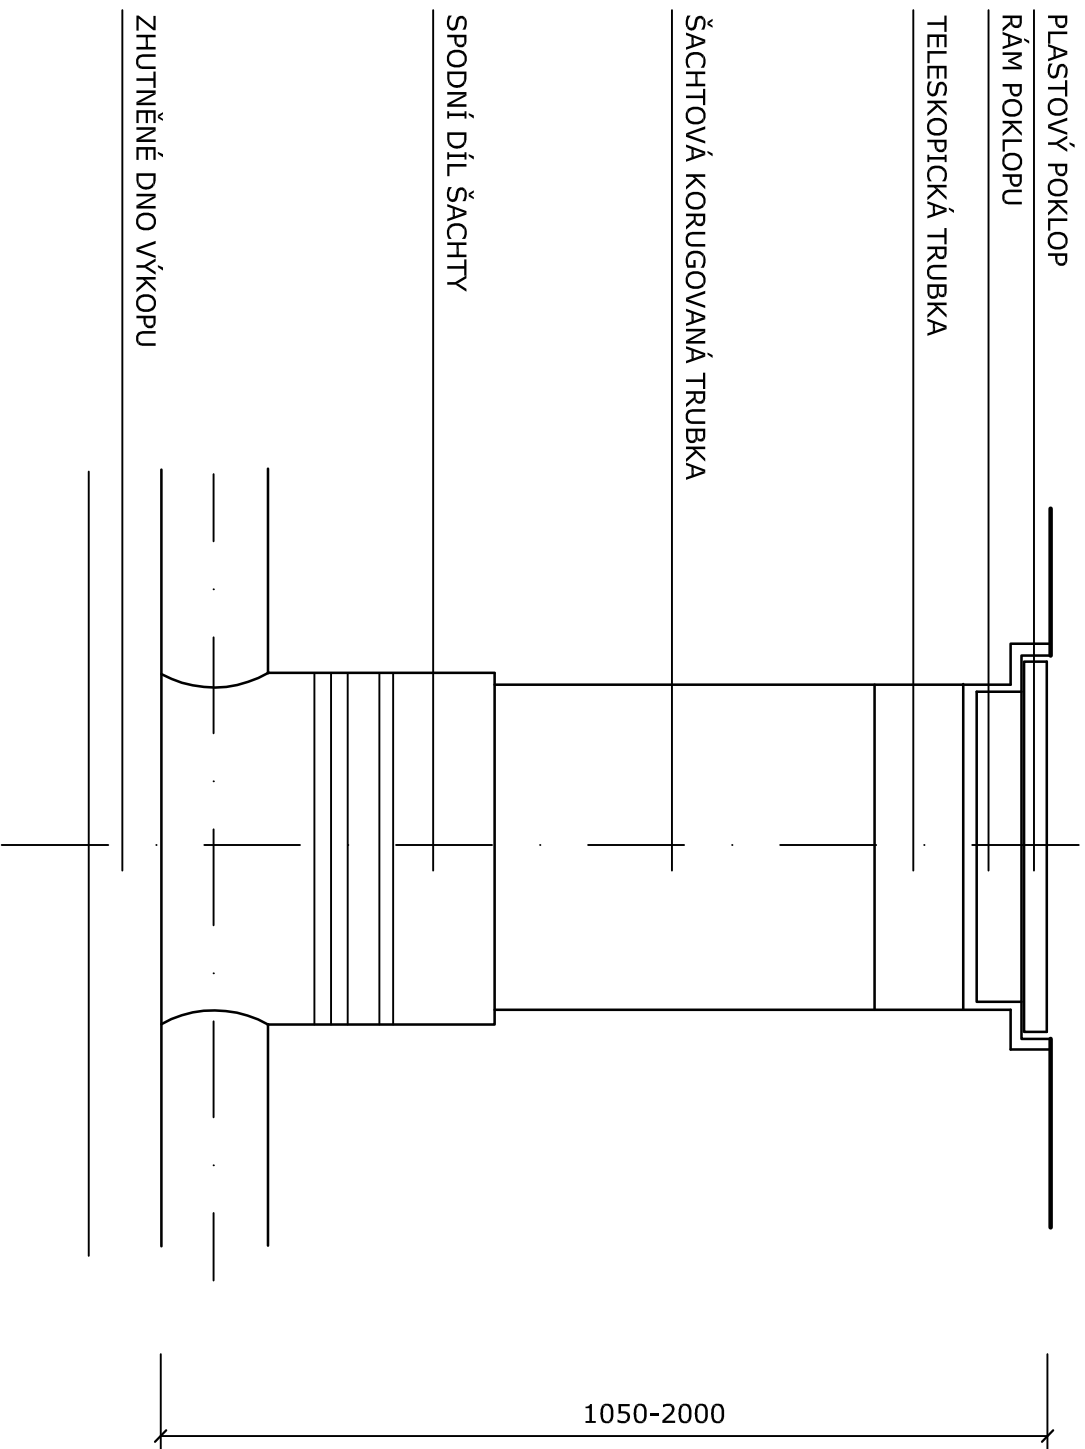
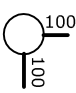
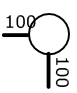
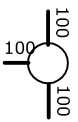


KANALIZAČNÍ ŠACHTA TEGRA 600

TABULKA ŠACHET

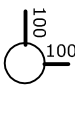

ČÍSLO ŠACHTY	PRŮMĚR ŠACHTY /mm/	POTRUBÍ PŘÍPOJEK /mm/	HLOUBKA ŠACHTY /mm/	ŠACHTOVÉ DNO
DŠ1	600	100/100	1000	
DŠ2	600	100/100	1200	
DŠ3	600	100/100/100	1150	
DŠ4	600	100/100	1100	

Vedoucí projektant	Zodp. projektant	Vypracoval	Želivského 2227 356 01 Sokolov 359 574 086 DIČ - CZ49/87942
Ing. Martin Volný	Ing. Martin Volný	Lukáš Bezdělkovský	
Investor	Dornov Pod Lipami Smečno, Zámek 1, 273 05 Smečno		
Kraj	Středočeský	MěÚ Smečno	
Název akce	SlÚ Slaný		
PROJEKTOVÁ DOKUMENTACE - OPRAVY FASÁD OBJEKTŮ DOZP A TS V AREÁLU DPL SMEČNO			
Lokalita akce	Smečno, k.ú. Smečno parc. č. 1, 2/1, 2/2, 2/3, 13, 12/1		
Stavba - objekt	D.2.1 Dešťová kanalizace		
Obsah	DRENÁŽNÍ ŠACHTY DŠ1-DŠ4		
Číslo paré		DPS	
Datum		05/2023	
Číslo zakázky		1917/2023	
Formát		244	
Kódováno			
Měřitko			
8			