

SKLADBA BUDE PROVEDENA DO VÝŠKY
MAX. 1 000MM NAD TERÉN

KOTEVNÍ PODHOZ MALTOU
THERMOPAL SP

SANAČNÍ WTA OMÍTKA THERMOPAL
ULTRA WHITE TL. MIN. 20MM

TRASVÁPENNÁ ŠTUKOVÁ STĚRKA
THERMOPAL FS 33 + NÁTĚR S MIN.
DIFÚZNÍM ODPOREM $sd < 0,1M$

BETONOVÉ DLAŽDICE 300x300MM

PŮVODNÍ TERÉN

ZÁSYP PŮVODNÍ ZEMINOU
ZHUTNĚNÝ PO 200MM

MINERÁLNÍ STĚRKOVÁ IZOLACE
AQUAFIN SULFATFEST

VYROVNÁVACÍ VRSTVA -
TĚSNÍCÍ SÍRANUVZDORNÁ
MALTAASOCRET M30


GEOTEXTILIE

PROSPUSTNÝ ZASYP DRENÁŽE
KAMENIVO FRAKCE 16-32

PODKLADNÍ BET. MAZANINA
C12/15, TL. 100MM

DRENÁŽNÍ POTRUBÍ DN 100, 2/3 PERFORACE


STÁVAJÍCÍ ZEMINA

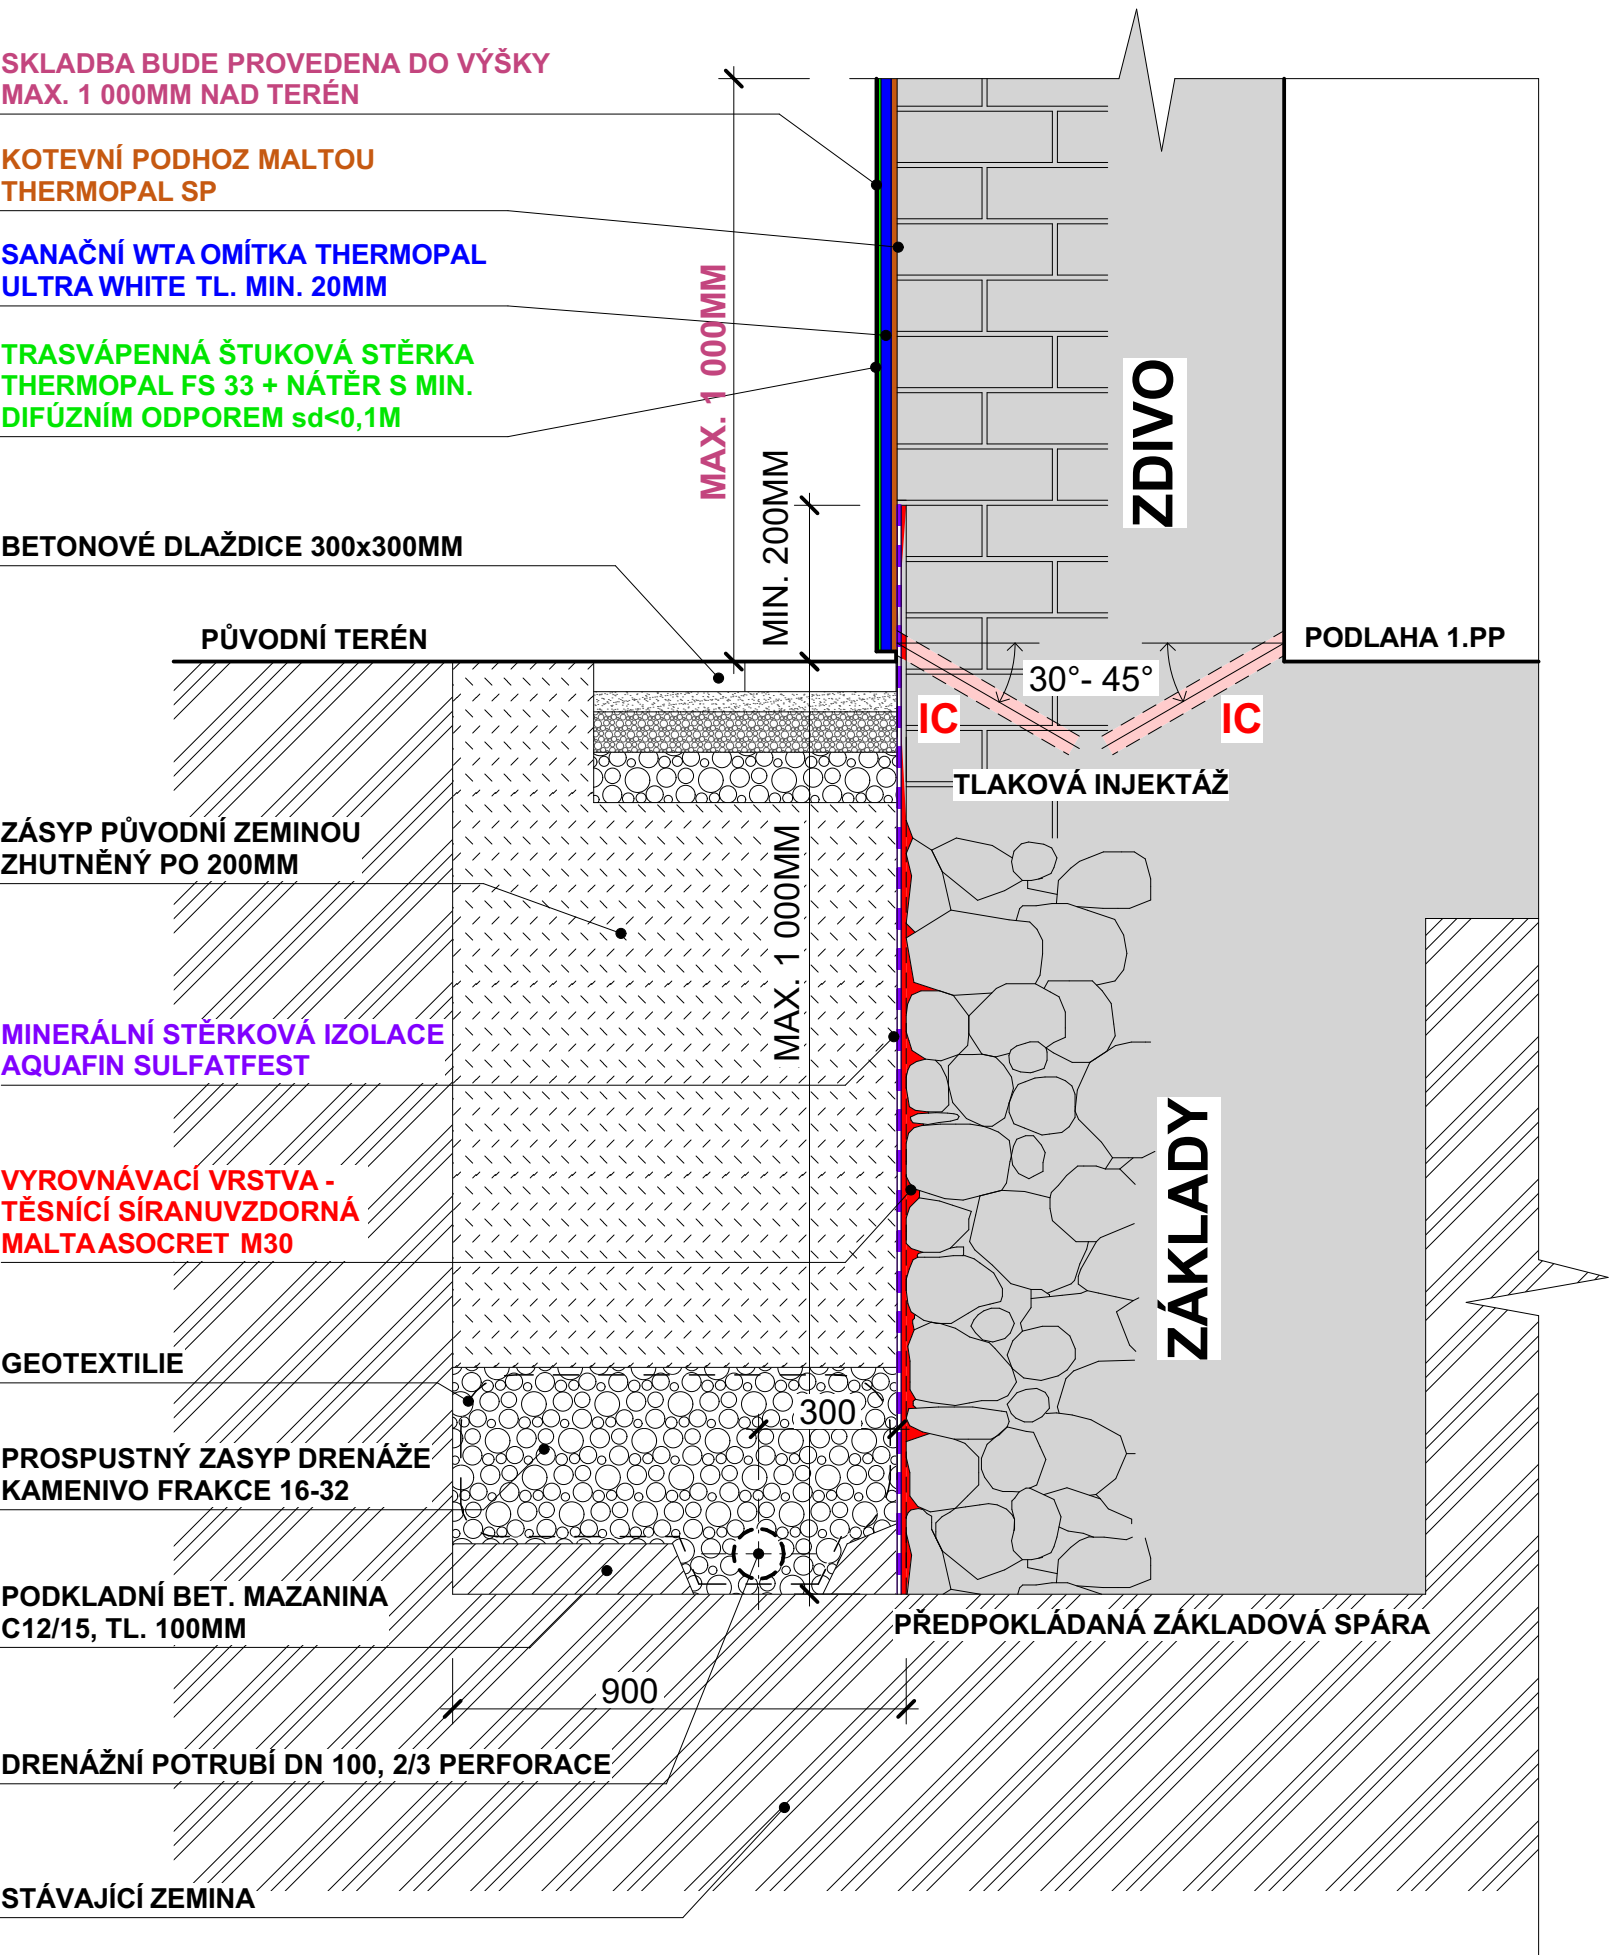

Výše uvedené názvy stavebních materiálů jsou určeny pouze pro určení kvalitativního standardu.

Všechny rozměry budou ověřeny před prováděním na stavbě.

Projektová dokumentace podléhá autorskému zákonu v platném znění. Žádná část této dokumentace nesmí být kopírována ani šířena jiným způsobem bez výslovného svolení autora.

Vedoucí projektant		Zodp. projektant		Vypracoval		<div>Želivského 2227 356 01 Sokolov 359 574 086 DIČ - CZ49787942</div> <div></div>	
Ing. Martin Volný		Ing. Martin Volný		Lukáš Bezděkovský			
Investor Domov Pod Lipami Smečno, Zámek 1, 273 05 Smečno							
Kraj Středočeský		MěÚ Smečno		StÚ Slaný			
Název akce							
PROJEKTOVÁ DOKUMENTACE - OPRAVY FASÁD OBJEKTŮ DOZP A TS V AREÁLU DPL SMEČNO							
Lokalita akce							
Smečno, k.ú. Smečno parc. č. 1, 2/1, 2/2, 2/3, 13, 12/1							
Stavba - objekt		Objekt TS					
Obsah							
D.1.1 VZOROVÝ DETAIL HYDROIZOLACE							
						Účel	
						DPS	
						Datum	
						05/2023	
						Číslo zakázky	
						1917/2023	
						Formát	
						2A4	
						Kótováno	
						MM	
						Měřítko	
						1:15	
						Číslo paré	
						2	