


Zeleň

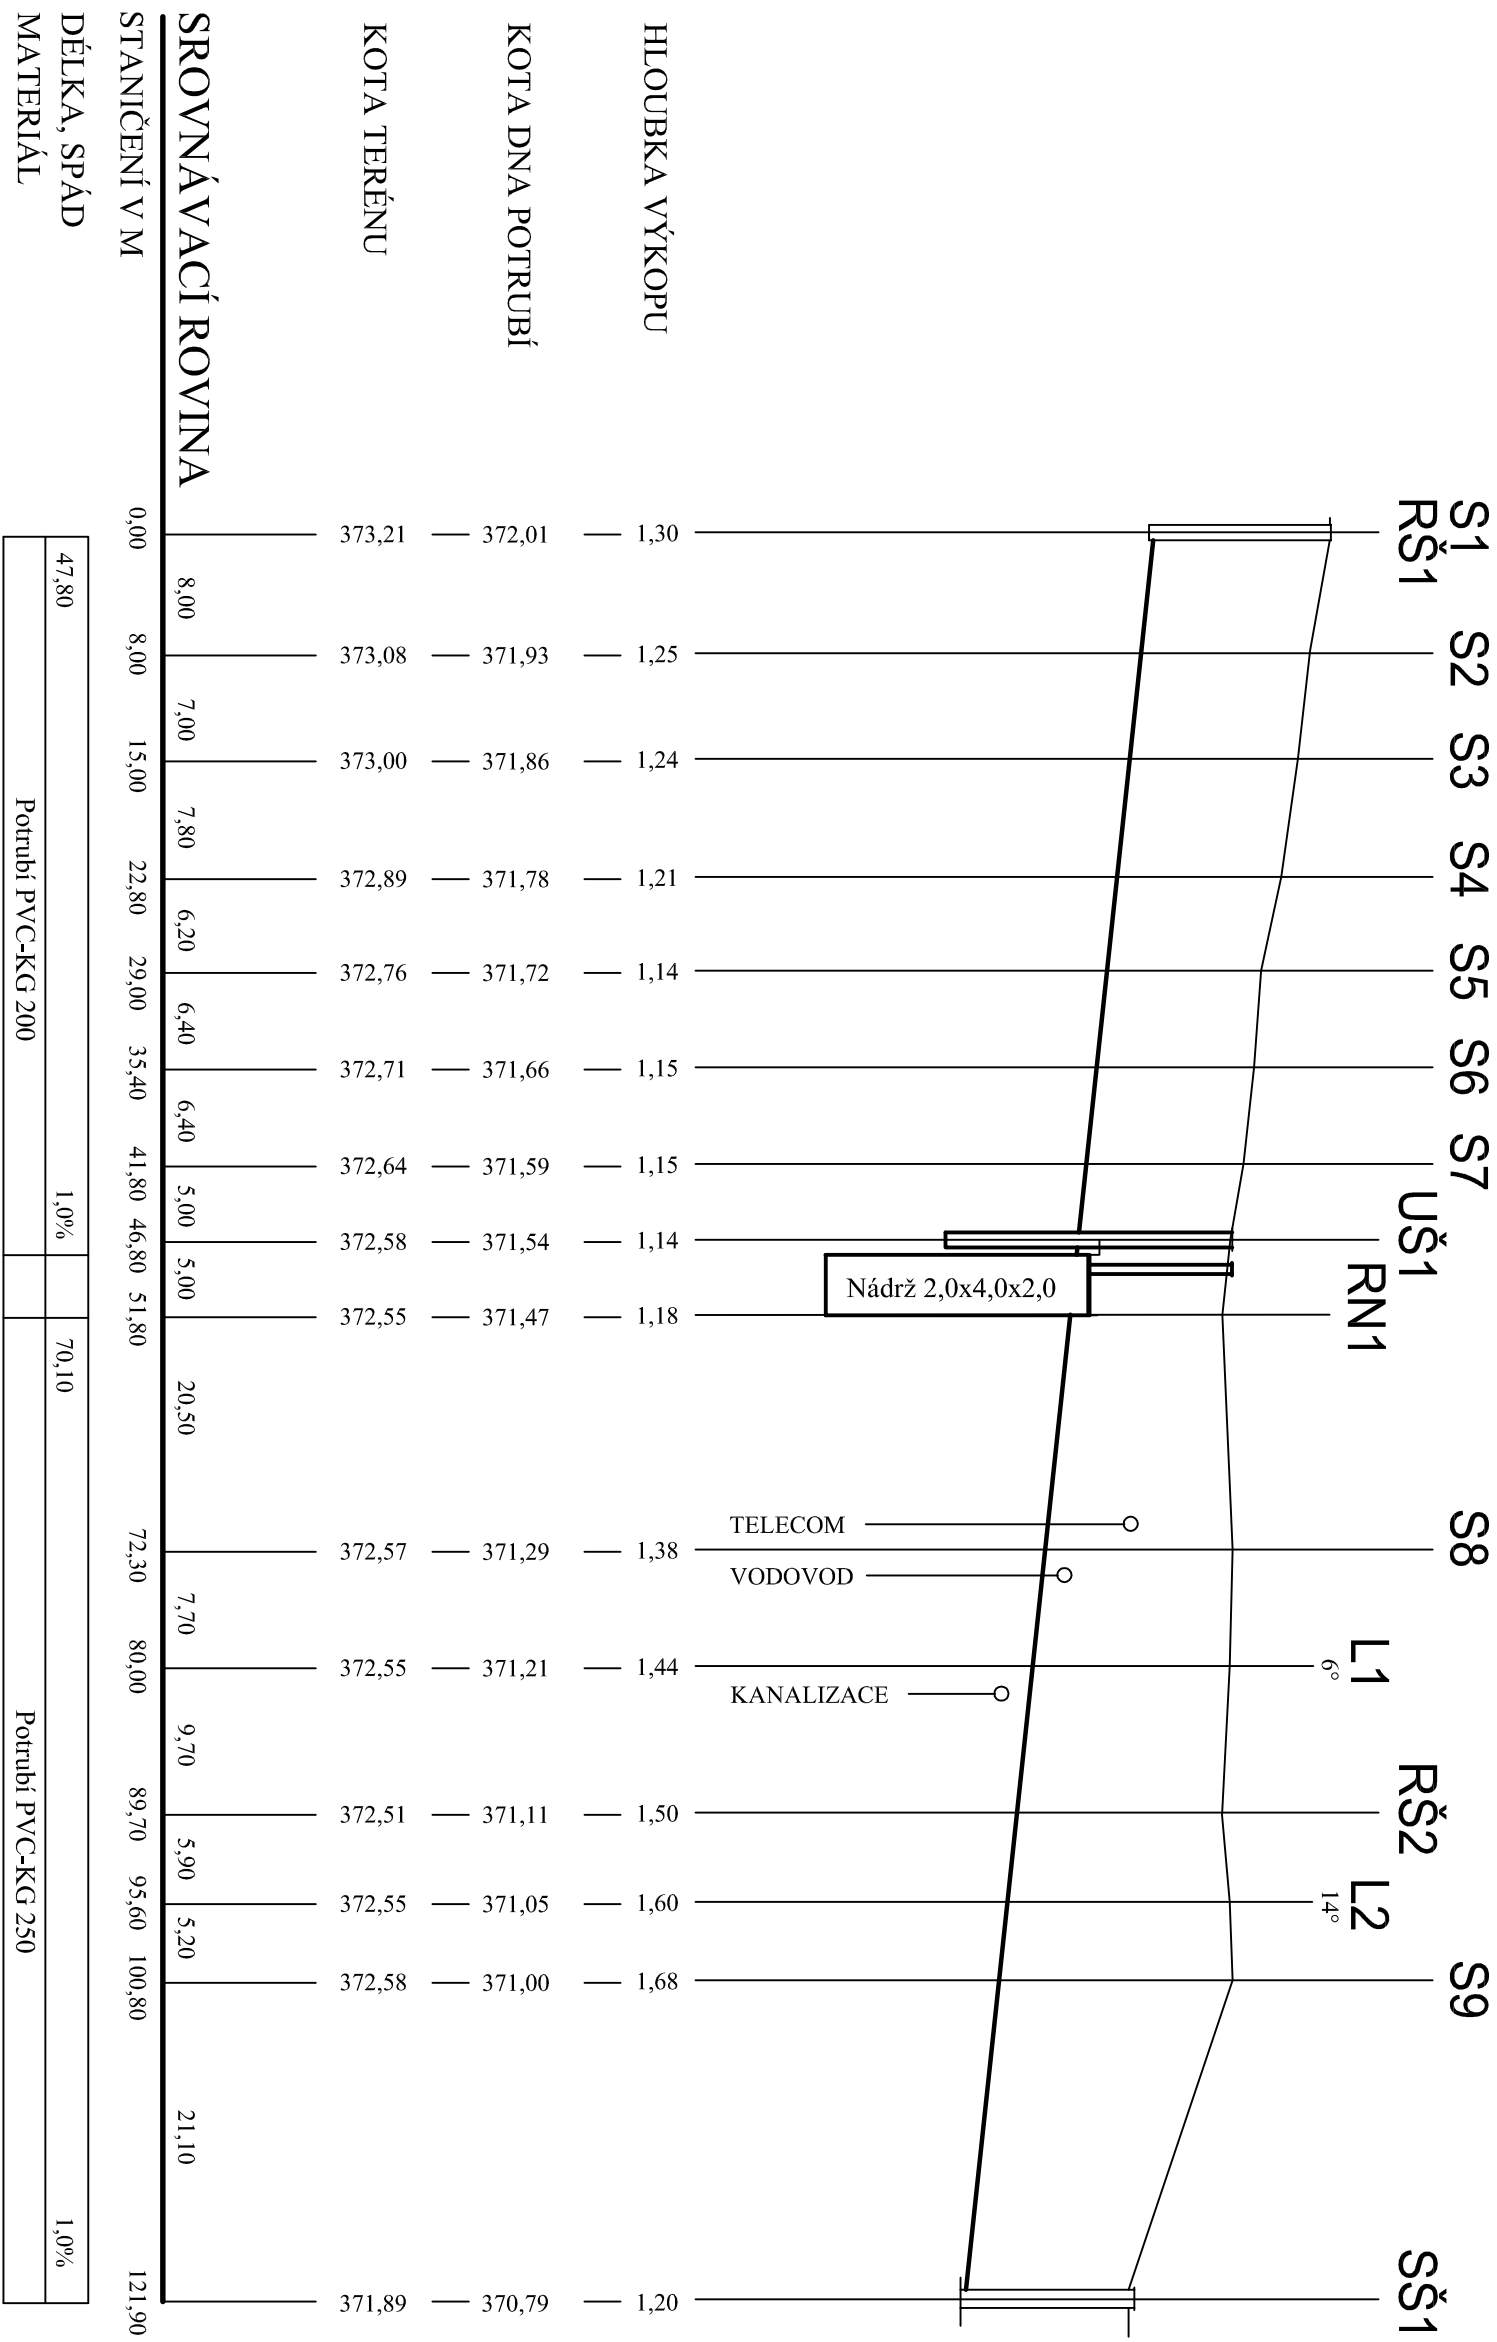

47,80	1,0%	70,10	1,0%
Potrubi PVC-KG 200		Potrubi PVC-KG 250	

# DÉLKA, SPÁD MATERIÁL

# STANIČENÍ V M

# SROVNÁVACÍ ROVINA

[illegible]

KOTA TERÉNU

# KOTA DNA POTRUBÍ

# HLOUBKA VÝKOPU

373,21	—	372,01	—	1,30
373,08	—	371,93	—	1,25
373,00	—	371,86	—	1,24
372,89	—	371,78	—	1,21
372,76	—	371,72	—	1,14
372,71	—	371,66	—	1,15
372,64	—	371,59	—	1,15
372,58	—	371,54	—	1,14
372,55	—	371,47	—	1,18
372,57	—	371,29	—	1,38
372,55	—	371,21	—	1,44
372,51	—	371,11	—	1,50
372,55	—	371,05	—	1,60
372,58	—	371,00	—	1,68
371,89	—	370,79	—	1,20

S1 - S7	Nové svody /náhrady chřitičů/
S8 - S14	Stávající svody
RŘ1 - RŘ5	Revizní šachty Ø600
UŠ1 - UŠ2	Usazovací šachty Ø1000
SŠ1 - SŠ7	Stávající kanalizační šachty
RN1 - RN2	Retenční nádrže na dešťovou vodu

Vedoucí projektant		Zodp. projektant		Vyracoval	
Ing. Martin Volný		Ing. Martin Volný		Lukáš Bezdekovský	
Investor		Důmov Pod Lipami Smečno, Zámek 1, 273 05 Smečno			
Kraj	Středočeský	Měú	Smečno	Stř	Slaný
Želivského 2227 356 01 Sokolov 359 574 086 DIČ - CZ49787942					
Název akce					
PROJEKTOVÁ DOKUMENTACE - OPRAVY FASÁD OBJEKTŮ DOZP A TS V AREÁLU DPL SMEČNO					
Lokalita akce					
Smečno, k.ú. Smečno parc. č. 1, 2/1, 2/2, 2/3, 13, 12/1					
Stavba - objekt					
D.2.1. Dešťová kanalizace					
Obsah					
PODÉLNÝ PROFIL RŠ1 - SŠ1					
Číslo paré					
2					