



USAZOVACÍ ŠACHTA PLASTOVÁ Ø1000

TABULKA ŠACHET

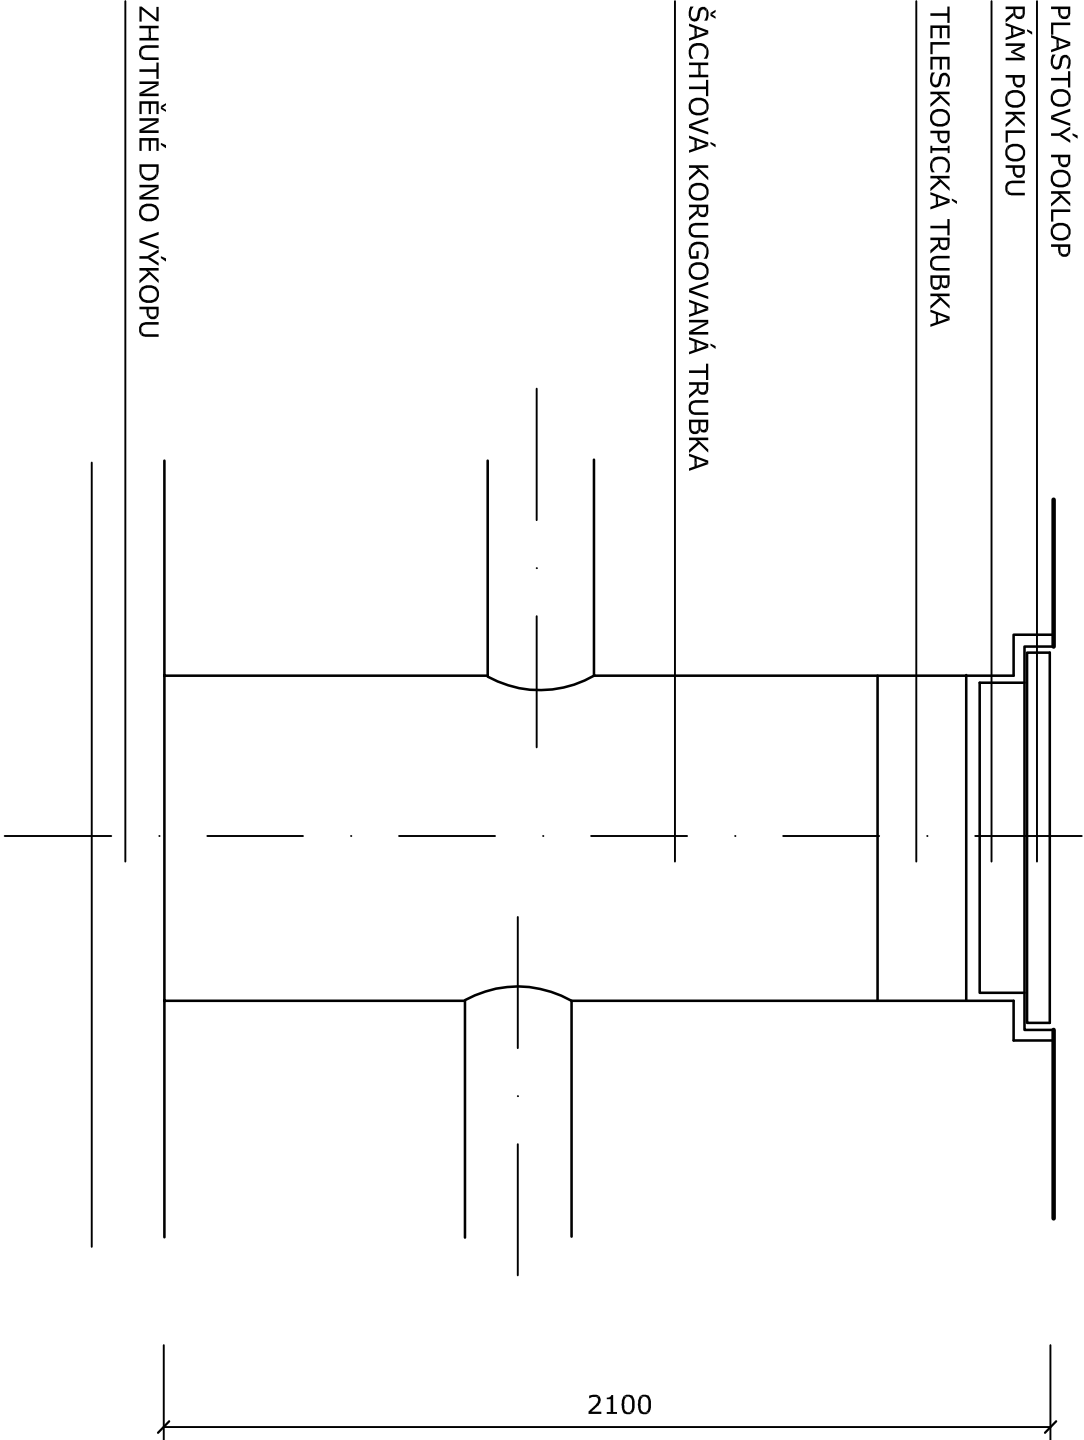

VÝŠKA PŘÍTOKU A ODTOKU  
VÍZ PODÉLNÝ ŘEZ

ČÍSLO ŠACHTY	PRŮMĚR ŠACHTY /mm/	POTRUBÍ PŘÍPOJEK /mm/	HLOUBKA ŠACHTY /mm/	ŠACHTOVÉ DNO
UŠ1	1000	200/200	2100	
UŠ2	1000	250/250	2100	

Vedoucí projektant		Zodp. projektant		Vypracoval		<div></div> <div>Želivského 2227 356 01 Sokolov 359 574 086 DIČ - CZ49787942</div>	
Ing. Martin Volný		Ing. Martin Volný		Lukáš Bezdělkovský			
Investor		Domov Pod Lipami Smečno, Zámek 1, 273 05 Smečno					
Kraj		Středočeský		Měú Smečno			Slu Slaný
Název akce							
PROJEKTOVÁ DOKUMENTACE - OPRAVY FASÁD OBJEKTŮ DOZP A TS V AREÁLU DPL SMEČNO							
Lokalita akce							
Smečno, k.ú. Smečno parc. č. 1, 2/1, 2/2, 2/3, 13, 12/1							
Stavba - objekt		D.2.1 Dešťová kanalizace					
Obsah		USAZOVACÍ ŠACHTY UŠ1-UŠ2					
Číslo paré		9					

