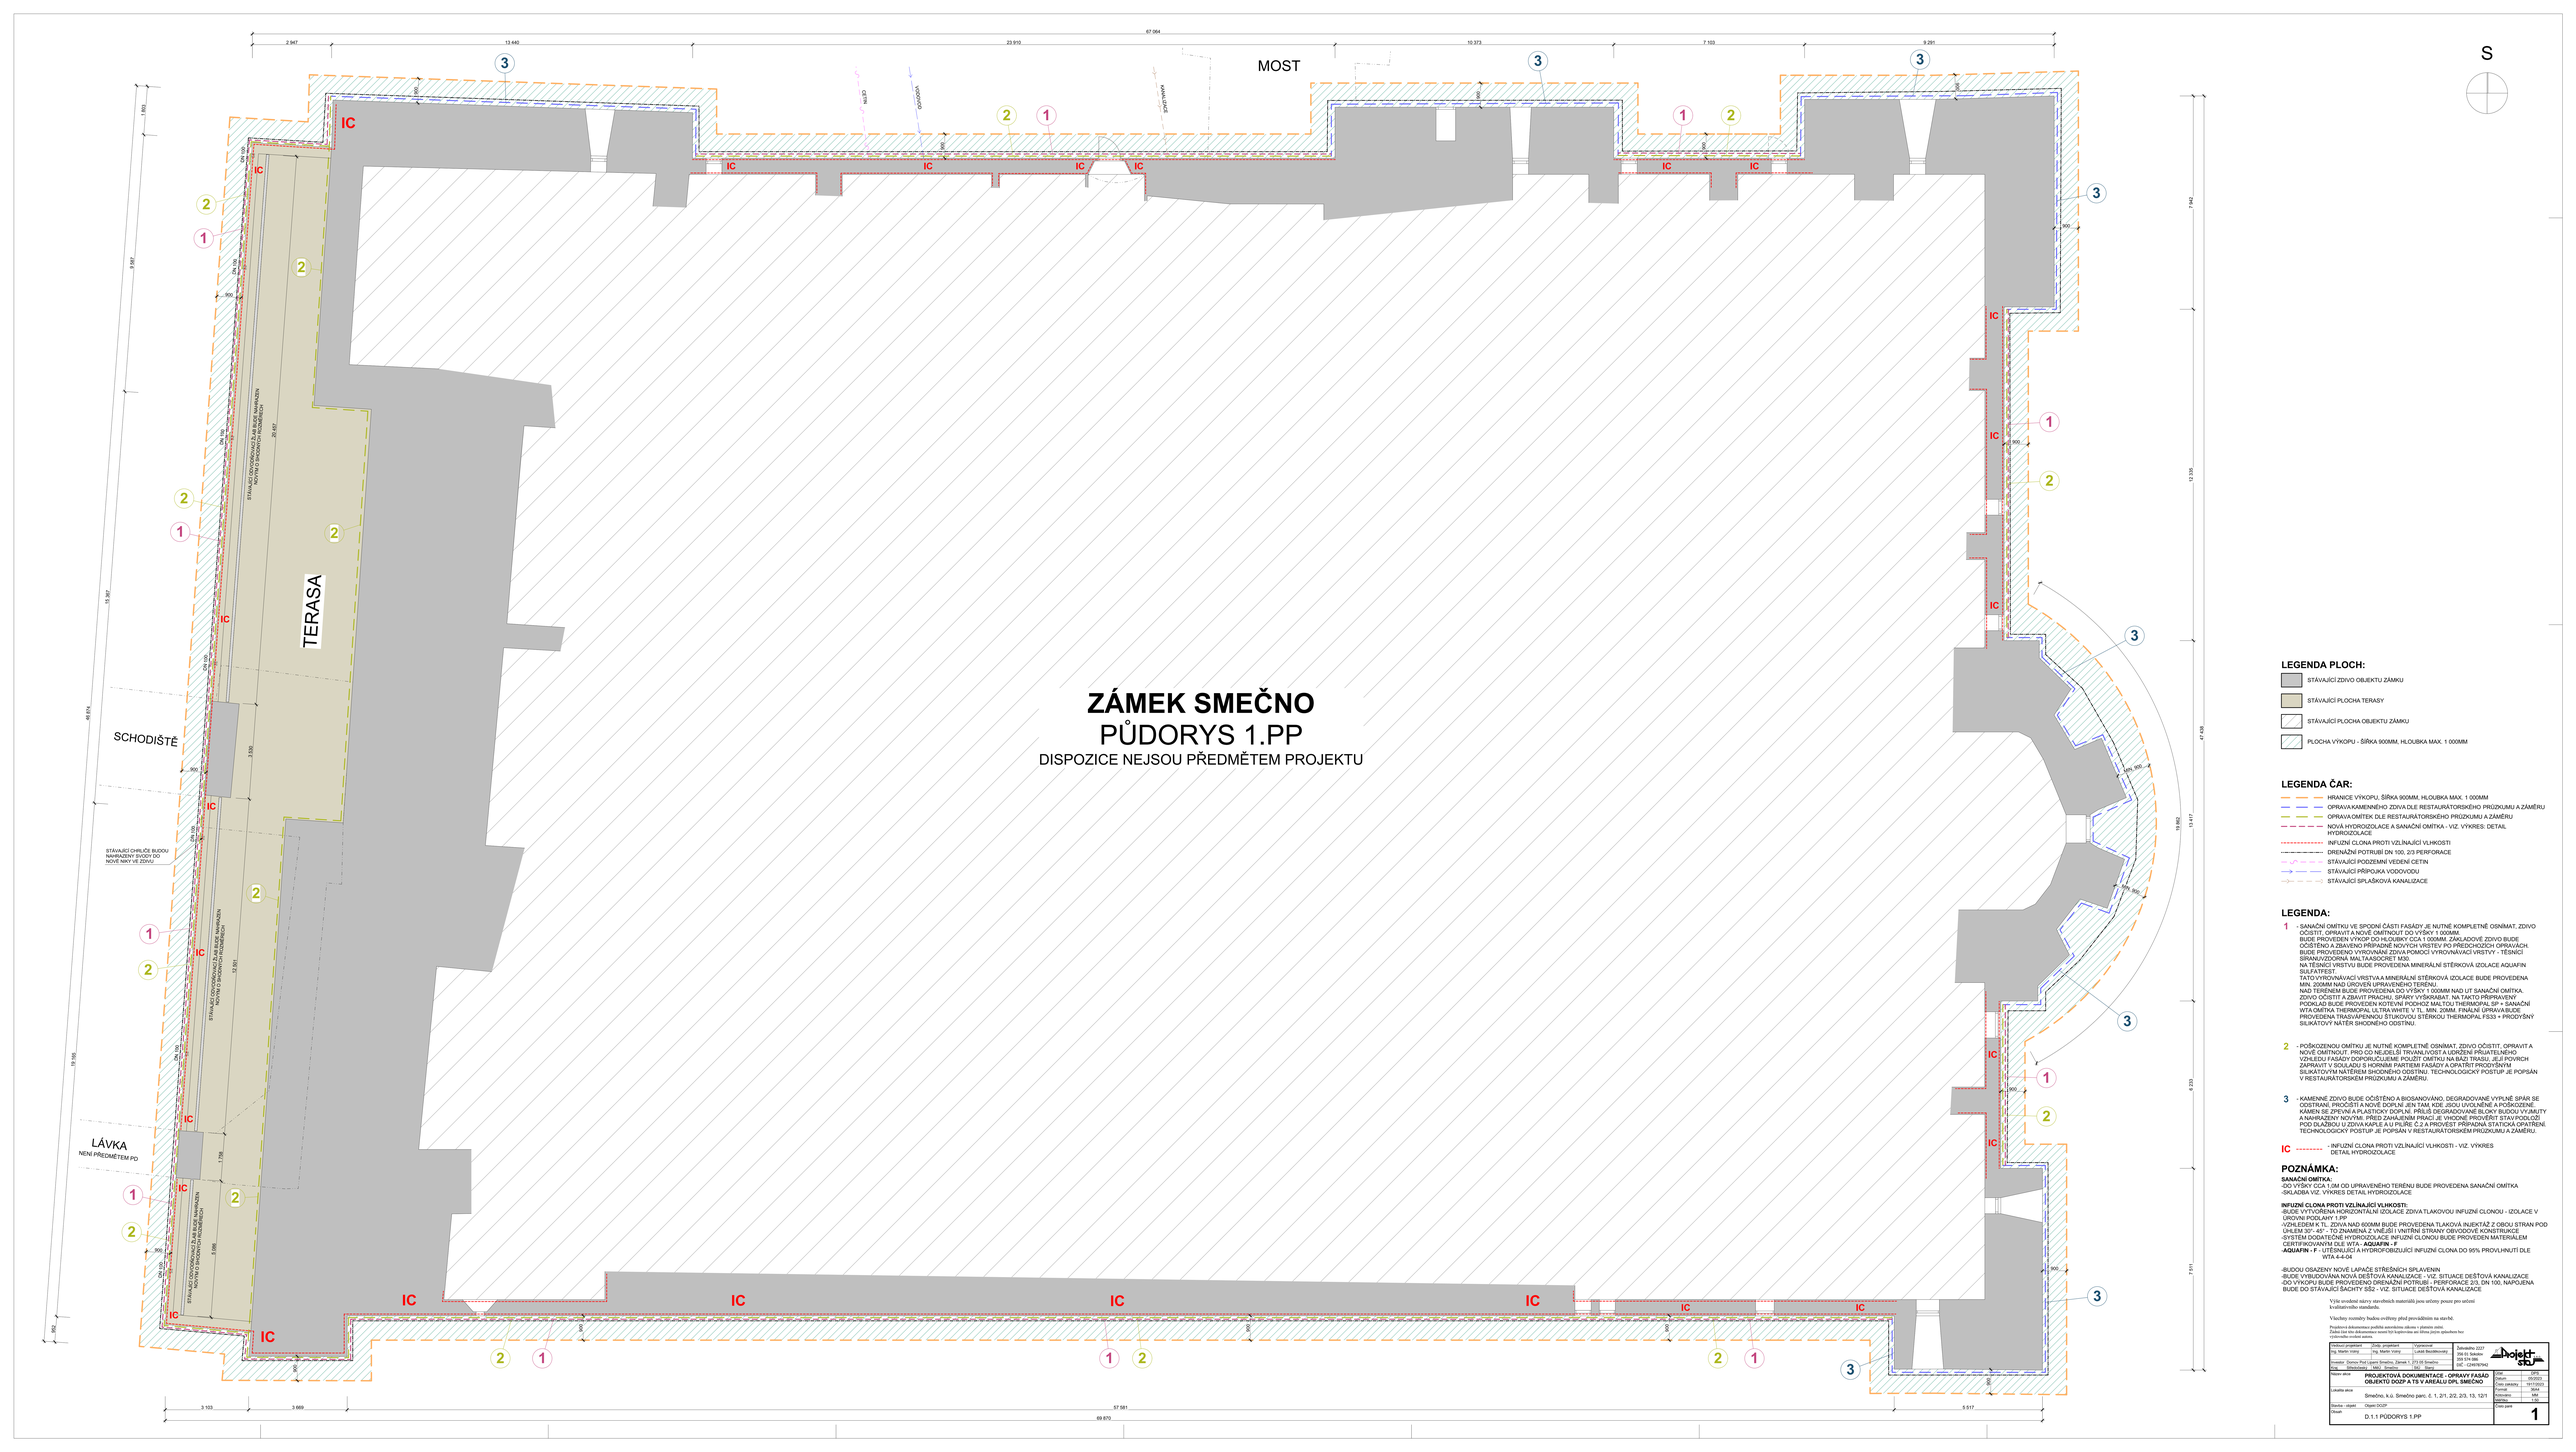

ZÁMEK SMEČNO

PŮDORYS 1.PP

DISPOZICE NEJSOU PŘEDMĚTEM PROJEKTU

LEGENDA PLOCH:

- STÁVAJÍCÍ ZDIVO OBJEKTU ZÁMKU
- STÁVAJÍCÍ PLOCHA TERASY
- STÁVAJÍCÍ PLOCHA OBJEKTU ZÁMKU
- PLOCHA VÝKOPU - ŠÍŘKA 900MM, HLOUBKA MAX. 1 000MM

LEGENDA ČAR:

- HRANICE VÝKOPU, ŠÍŘKA 900MM, HLOUBKA MAX. 1 000MM
- OPRAVA KAMENNÉHO ZDIVA DLE RESTAURÁTORSKÉHO PRŮZKUMU A ZÁMĚRU
- OPRAVA OMÍTEK DLE RESTAURÁTORSKÉHO PRŮZKUMU A ZÁMĚRU
- NOVÁ HYDROIZOLACE A SANAČNÍ OMÍTKA - VIZ. VÝKRES: DETAIL HYDROIZOLACE
- INFUZNÍ CLONA PROTI VZLINAJÍCÍ VLHKOSTI
- DRENÁŽNÍ POTRUBÍ DN 100, 2/3 PERFORACE
- STÁVAJÍCÍ PODZEMNÍ VEDENÍ ČETIN
- STÁVAJÍCÍ PŘÍPOJKA VODOVODU
- STÁVAJÍCÍ SPLAŠKOVÁ KANALIZACE

LEGENDA:

1 - SANAČNÍ OMÍTKU VE SPODNÍ ČÁSTI FASÁDY JE NUTNÉ KOMPLETNĚ OSNÍMAT, ZDIVO OČISTIT, OPRAVIT A NOVĚ OMÍTNOUT DO VÝŠKY 1 000MM.
BUDE PROVEDEN VÝKOP DO HLOUBKY CCA 1 000MM. ZÁKLADOVÉ ZDIVO BUDE ODSTĚNO A ZBAVENO PŘÍPADNÉ NOVÝCH VRSTEV PO PŘEDCHOZÍCH OPRAVÁCH. BUDE PROVEDENO VYROVNÁNÍ ZDIVA POMOCÍ VYROVNÁVACÍ VRSTVY - TĚSNÍCÍ OMÍTKOU MAPEI MAPEGROUT T 40 TIXOTROPNÍ.
NA TĚSNÍCÍ VRSTVU BUDE PROVEDENA MINERÁLNÍ STĚRKOVÁ IZOLACE AQUAFIN SULFATFEST.
TATO VYROVNÁVACÍ VRSTVA A MINERÁLNÍ STĚRKOVÁ IZOLACE BUDE PROVEDENA MIN. 200MM NAD ÚROVEŇ UPRAVENÉHO TERÉNU.
NAD TERÉNEM BUDE PROVEDENA DO VÝŠKY 1 000MM NAD UT SANAČNÍ OMÍTKA.
ZDIVO OČISTIT A ZBAVIT PRACHU, SPÁRY VYŠKRABAT, NA TAKTO PŘIPRAVENÝ PODKLAD BUDE PROVEDEN KOTEVNÍ PODHOZ MALTOU THERMOPAL SP + SANAČNÍ WTA OMÍTKA THERMOPAL ULTRA WHITE V TL. MIN. 20MM. FINÁLNÍ ÚPRAVA BUDE PROVEDENA TRASOVÁPENNOU ŠTUKOVOU STĚRKOU THERMOPAL FS33 + PRODYŠNÝ SILIKÁTOVÝ NÁTĚR SHODNÉHO ODSTÍNU.

2 - POŠKOZENOU OMÍTKU JE NUTNÉ KOMPLETNĚ OSNÍMAT, ZDIVO OČISTIT, OPRAVIT A NOVĚ OMÍTNOUT. PRO CO NEJDELŠÍ TRVANLIVOST A UDRŽENÍ PŘIJATELNÉHO VZHLEDU FASÁDY DOPORUČUJEME POUŽÍT OMÍTKU NA BÁZI TRASU. JE-LI POVRCH ZAPRAVIT V SOULADU S HORNÍMI PARTIEMI FASÁDY A OPATŘIT PRODYŠNÝM SILIKÁTOVÝM NÁTĚREM SHODNÉHO ODSTÍNU. TECHNOLOGICKÝ POSTUP JE POPSÁN V RESTAURÁTORSKÉM PRŮZKUMU A ZÁMĚRU.

3 - KAMENNÉ ZDIVO BUDE OČIŠTĚNO A BIOSANOVÁNO, DEGRADOVANÉ VYPLNĚ SPÁR SE ODSTRANÍ, PROČIŠTÍ A NOVĚ DOPLNÍ. JEN TAM, KDE JSOU UVOLNĚNÉ A POŠKOZENÉ KÁMEN SE ZPEVNÍ A PLASTICKY DOPLNÍ. PŘÍLIŠ DEGRADOVANÉ BLOKY BUDOU VYJMUTY A NAHRAZENY NOVÝMI. PŘED ZAHÁJENÍM PRACÍ JE VHODNÉ PROVÉST STAVY PODLOŽÍ POD DLAŽBOU U ZDIVA KAPLE A U PILÍŘE Č.2 A PROVÉST PŘÍPADNÁ STATICKÁ OPATŘENÍ. TECHNOLOGICKÝ POSTUP JE POPSÁN V RESTAURÁTORSKÉM PRŮZKUMU A ZÁMĚRU.

IC - INFUZNÍ CLONA PROTI VZLINAJÍCÍ VLHKOSTI - VIZ. VÝKRES DETAIL HYDROIZOLACE

POZNÁMKA:

SANAČNÍ OMÍTKA:
-OD VÝŠKY CCA 1,0M OD UPRAVENÉHO TERÉNU BUDE PROVEDENA SANAČNÍ OMÍTKA
-SKLADBA VIZ. VÝKRES DETAIL HYDROIZOLACE

INFUZNÍ CLONA PROTI VZLINAJÍCÍ VLHKOSTI:
-BUDE VYTVOŘENA HORIZONTÁLNÍ IZOLACE ZDIVA TLAKOVOU INFUZNÍ CLONOU - IZOLACE V ÚROVNI 1.PP
-VZHLEDEM K TL. ZDIVA NAD 600MM BUDE PROVEDENA TLAKOVÁ INJEKTÁŽ Z OBOU STRAN POD ÚHLEM 37° - 45° - TO ZNAMENÁ, Ž VNĚJŠÍ I VNITŘNÍ STRANY OBVODOVÉ KONSTRUKCE
-SYSTÉM DODATEČNÉ HYDROIZOLACE INFUZNÍ CLONOU BUDE PROVEDEN MATERIÁLEM CERTIFIKOVANÝM DLE WTA - **AQUAFIN - F**
-**AQUAFIN - F** - UTĚSŇUJÍCÍ A HYDROFOBIZUJÍCÍ INFUZNÍ CLONA DO 95% PROVLHNUTÍ DLE WTA 4-4-04

-BUDOU OSAZENY NOVÉ LAPAČE STŘEŠNÍCH SPLAVENIN
-BUDE VYBUDOVÁNA NOVÁ DEŠŤOVÁ KANALIZACE - VIZ. SITUACE DEŠŤOVÁ KANALIZACE
-DO VÝKOPU BUDE PROVEDENO DRENÁŽNÍ POTRUBÍ - PERFORACE 2/3, DN 100, NAPOJENÁ BUDE DO STÁVAJÍCÍ ŠACHTY SŠ2 - VIZ. SITUACE DEŠŤOVÁ KANALIZACE

Výše uvedené názvy stavebních materiálů jsou určeny pouze pro určení kvalitativního standardu.

Všechny rozměry budou ověřeny před provedbou na stavbě.

Projektová dokumentace podléhá autorskému zákonu v plném rozsahu.
Žádná část této dokumentace nesmí být kopírována ani šířena jakýmkoliv bez předchozího souhlasu autora.

Hlavní projektant: Ing. Martin Vomp	Zodp. projektant: Ing. Martin Vomp	Vypracoval: Ludmila Bezděkovská	Zahradníkova 2227 256 01 Sedlec IČO: 074 088 DIČ: CZ8507079421
Investor: Domov Prof Ljubomíra Smečno, Zámek 1, 273 05 Smečno Kraj: Středočeský MěÚ: Smečno RÚ: Slaný			
Název akce: **PROJEKTOVÁ DOKUMENTACE - OPRAVY FASÁD OBJEKTU DOZP A TS V AREÁLU DPL SMEČNO**			Stupeň: DUPS Datum: 10/2023 Cen.základna: 10/2023 Formát: 30/44 Kancelář: Kral Archivace: 10 let
Lokalita akce: Smečno, k.ú. Smečno parc. č. 1, 2/1, 2/2, 2/3, 13, 12/1			
Stavba - objekt: Objekt DOZP			Číslo sané: **1**
Obsah: D.1.1 PODORYS 1.PP			