

SKLADBA BUDE PROVEDENA DO VÝŠKY  
MAX. 1 000MM NAD TERÉN

KOTEVNÍ PODHOZ MALTOU  
THERMOPAL SP

SANAČNÍ WTA OMÍTKA THERMOPAL  
ULTRA WHITE TL. MIN. 20MM

TRASVÁPENNÁ ŠTUKOVÁ STĚRKA  
THERMOPAL FS 33 + NÁTĚR S MIN.  
DIFÚZNÍM ODPOREM  $sd < 0,1M$

KAČÍREK PRANÝ, FRAKCE 16/32, TL. 150MM

PŮVODNÍ TERÉN

ZÁSYP PŮVODNÍ ZEMINOU  
ZHUTNĚNÝ PO 200MM

MINERÁLNÍ STĚRKOVÁ IZOLACE  
AQUAFIN SULFATFEST

VYROVNÁVACÍ VRSTVA -  
TĚSNÍCÍ SÍRANUVZDORNÁ  
MALTAASOCRET M30


GEOTEXTILIE

PROSPUSTNÝ ZASYP DRENÁŽE  
KAMENIVO FRAKCE 16-32

PODKLADNÍ BET. MAZANINA  
C12/15, TL. 100MM

DRENÁŽNÍ POTRUBÍ DN 100, 2/3 PERFORACE

STÁVAJÍCÍ ZEMINA

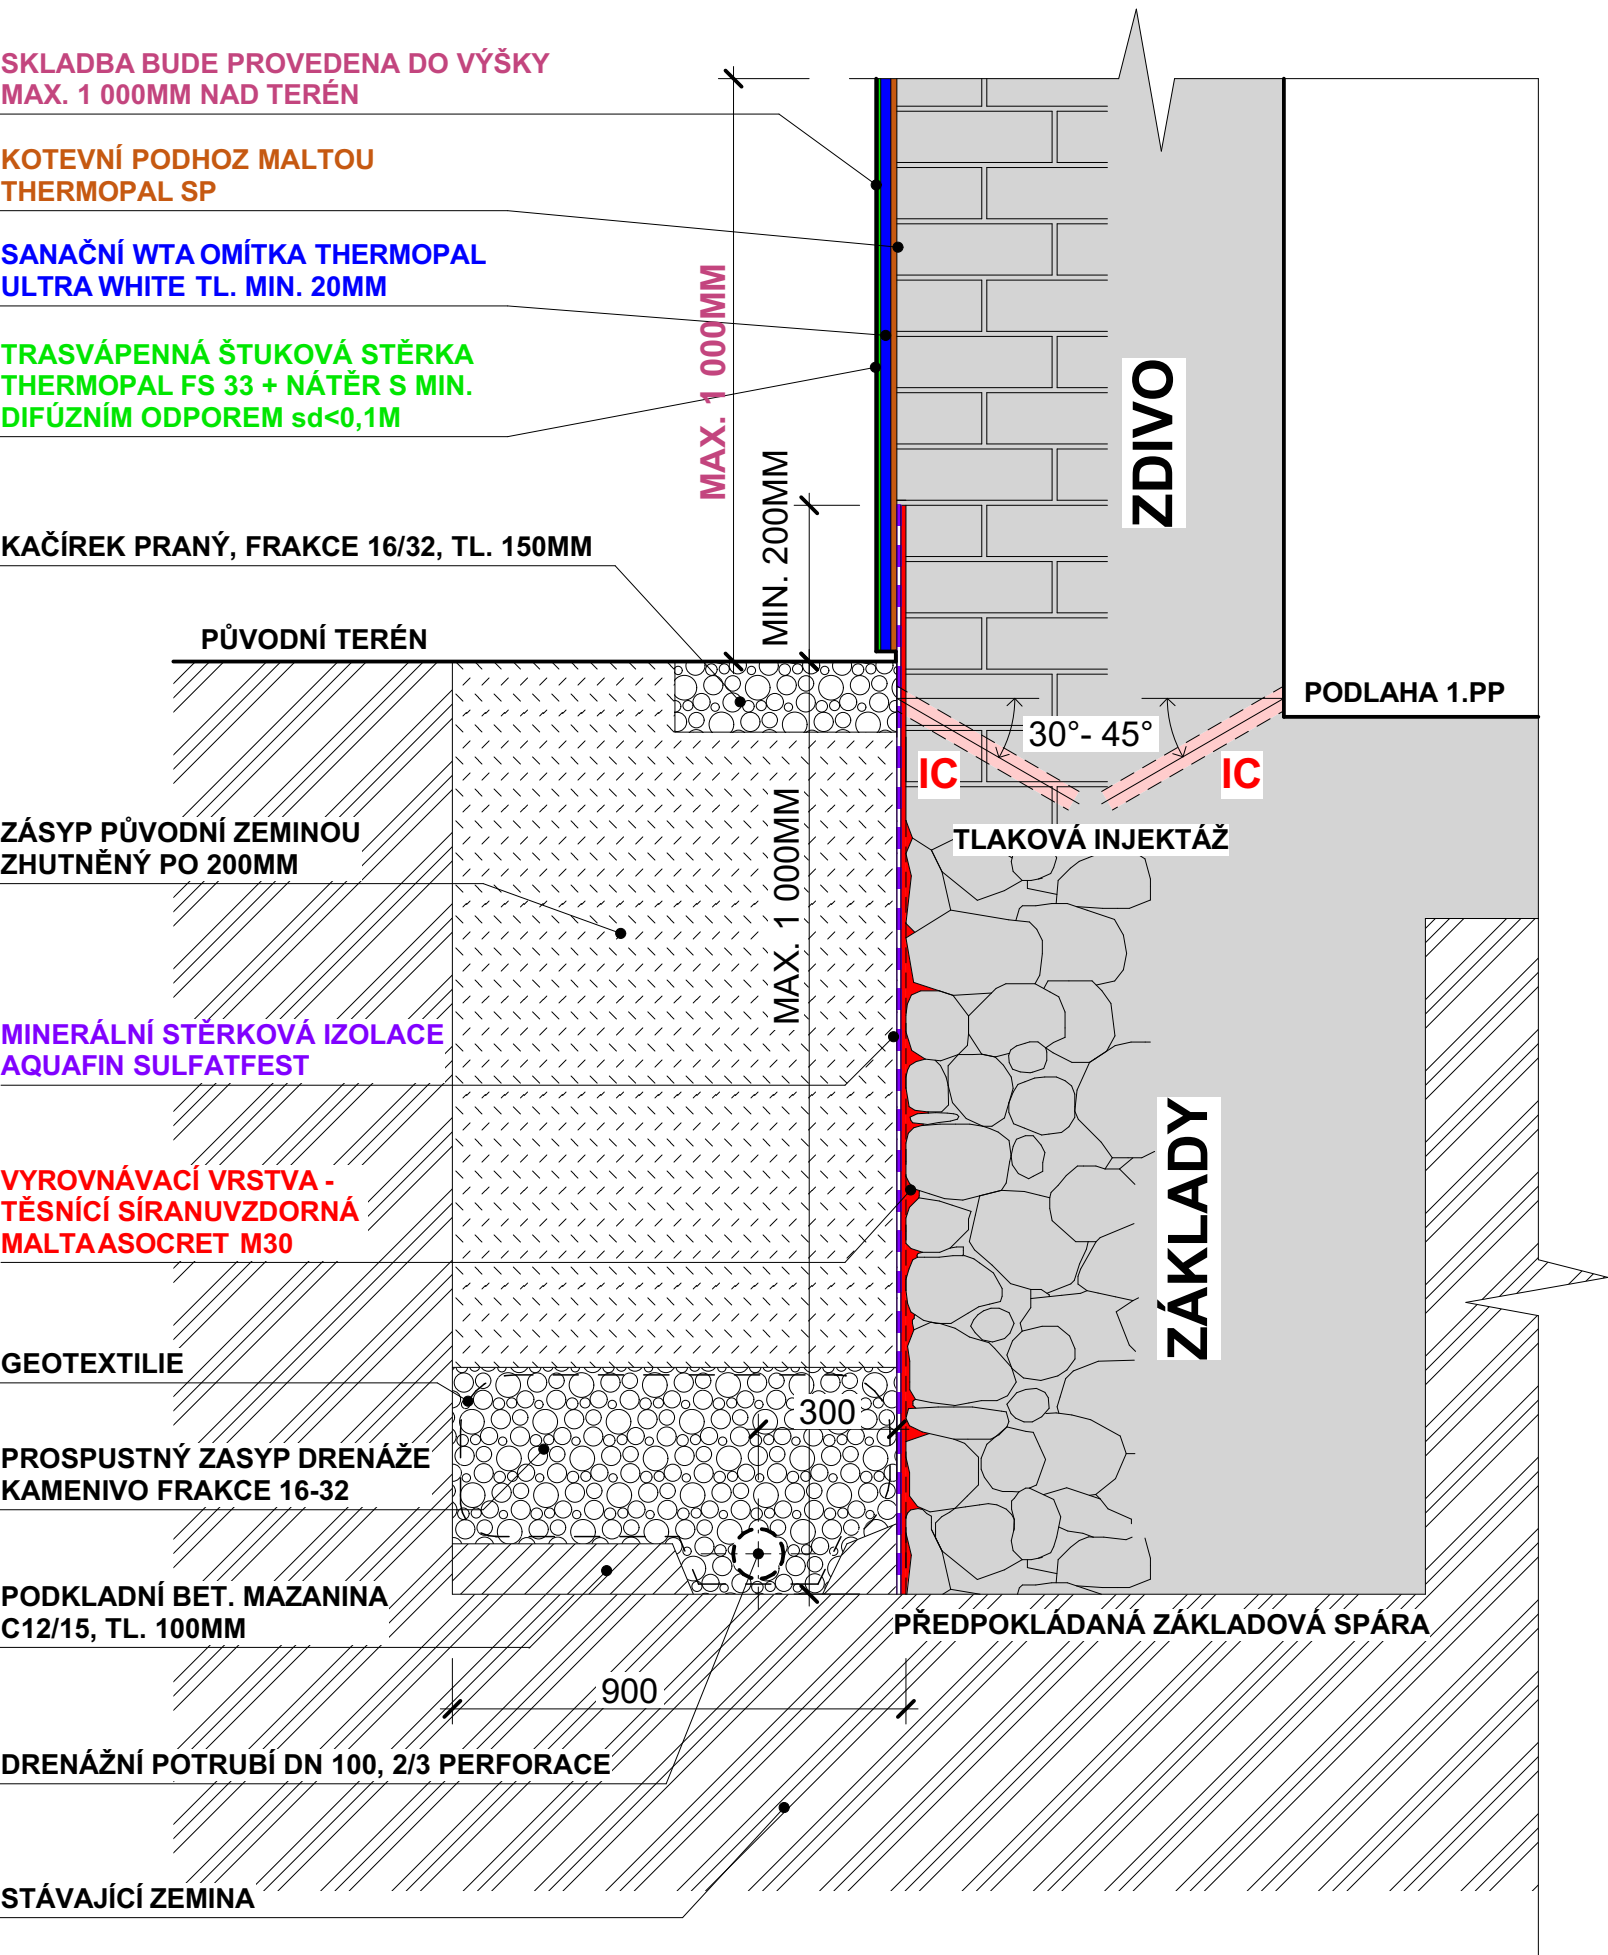

Výše uvedené názvy stavebních materiálů jsou určeny pouze pro určení  
kvalitativního standardu.

Všechny rozměry budou ověřeny před prováděním na stavbě.

Projektová dokumentace podléhá autorskému zákonu v platném znění.  
Žádná část této dokumentace nesmí být kopírována ani šířena jiným způsobem bez  
výslovného svolení autora.

Vedoucí projektant	Zodp. projektant	Vypracoval	Želivského 2227 356 01 Sokolov 359 574 086 DIČ - CZ49787942			
Ing. Martin Volný	Ing. Martin Volný	Lukáš Bezděkovský				
Investor Domov Pod Lipami Smečno, Zámek 1, 273 05 Smečno						
Kraj Středočeský	MěÚ Smečno	StÚ Slaný				
Název akce			PROJEKTOVÁ DOKUMENTACE - OPRAVY FASÁD OBJEKTŮ DOZP A TS V AREÁLU DPL SMEČNO		Účel	DPS
Lokalita akce			Smečno, k.ú. Smečno parc. č. 1, 2/1, 2/2, 2/3, 13, 12/1		Datum	05/2023
					Číslo zakázky	1917/2023
					Formát	2A4
					Kótováno	MM
Stavba - objekt			Objekt DOZP		Měřítko	
Obsah			D.1.1 VZOROVÝ DETAIL HYDROIZOLACE		Číslo paré	6