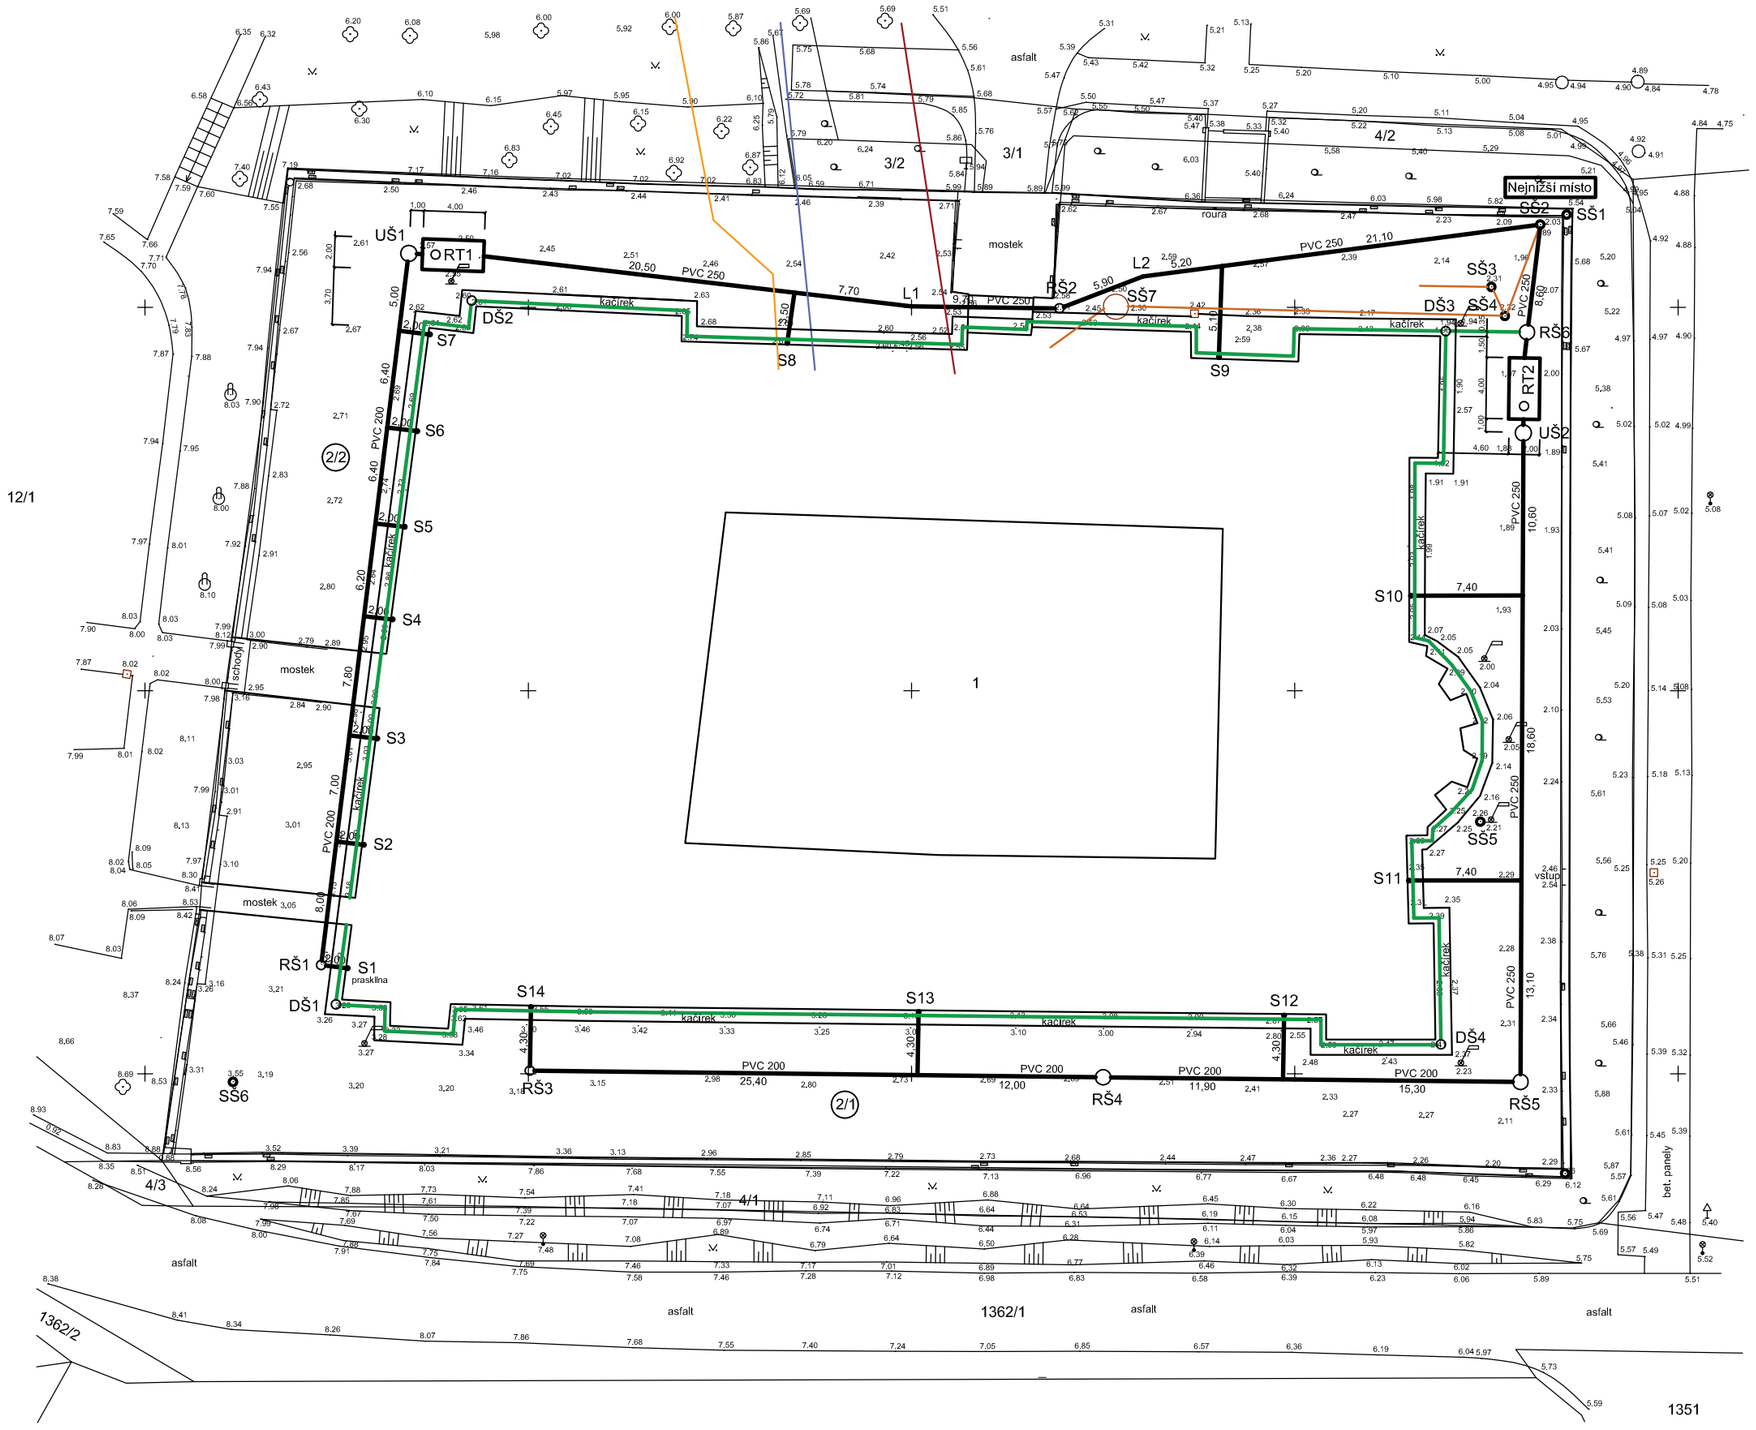

Nová dešťová kanalizace
Potrubí PVC-KG 125-250
Délka 242,40 m.

Potrubí od okapních svodů S1-S14
PVC-KG 125
Celková délka 50,30 m.

Drenážní polyethylenové perforované potrubí DN 100
Délka 269,00 m.

S1 - S7 Stávající chrliče nahrazené svody
Nové svody jsou vedeny v nice ve stěně

S8 - S14 Stávající svody

RŠ1 - RŠ5 Revizní šachty Ø600

UŠ1 - UŠ2 Usazovací šachty Ø1000

SŠ1 - SŠ7 Stávající kanalizační šachty

RT1 - RT2 Retenční nádrže na dešťovou vodu

Stáv. přípojka splaškové kanalizace

Stáv. přípojka vodovodu

Stáv. kabelové vedení cetim

Stáv. areálová kanalizace

Lampa VO

Vedoucí projektant Ing. Martin Volný	Zodp. projektant Ing. Martin Volný	Vypracoval Lukáš Bezdékovský

Investor Domov Pod Lipami Smečno, Zámek 1, 273 05 Smečno

Kraj Středočeský | Mě/Obec Smečno | Obec/Část Slaný

Název akce **PROJEKTOVÁ DOKUMENTACE - OPRAVY FASÁD OBJEKTŮ DOZP A TS V AREÁLU DPL SMEČNO**

Lokalita akce Smečno, k.ú. Smečno parc. č. 1, 2/1, 2/2, 2/3, 13, 12/1

Stavba - objekt D.2.1 Dešťová kanalizace

Obsah SITUACE

Želivského 2227
356 01 Sokolov
359 574 086
DIČ - CZ49787942

Účel	DPS
Datum	05/2023
Číslo zakázky	1917/2023
Formát	6A4
Kótováno	
Měřítko	1:250
Číslo paré	1